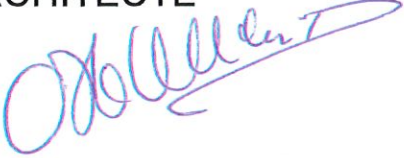


PROVINCE DE LIEGE
ARRONDISSEMENT DE
COMMUNE DE AYWAILLE

TRAVAUX	CONSTRUCTION D'UNE EXTENSION DE PIZZERIA ET REGULARISATION D'UN GARAGE, D'UNE BUANDERIE ET D'UNE PISCINE ENTERREE A L'ARRIERE ET REGULARISATION DE L'ARRACHAGE DE LA HAIE A RUE POUR REALISER LE PARKING.	
SITUATION	AWAN-WACOSTET, N°: 4 4920 AYWAILLE	CADASTRE DIV 1 SECTION : E N°:349 C3
DEMANDEURS	Mr ET Mme DIEGO et JOSEPHINE VASSALLO TADORO-REND AWAN-WACOSTET, , N°:4 4920 AYWAILLE Tél : 0496/68-22-11 Email: projethomesrl@gmail.com	


ARCHITECTE NICOLAS HALLEUX
RUE LADRIE N° : 24 4630 SOUMAGNE Tél:04/377.22.85.
D.O. 3206 EMAIL:architecte.nicolas.halleux@gmail.com

DEMANDEURS ARCHITECTE
  ICI

PLANS	SITUATION,IMPLANTATION,PHOTOS,PLANS,FACADES,COUPES.		
A CONSTRUIRE		<u>CADRE RESERVE AUX ADMINISTRATIONS.</u>	
EXISTANT			
A DEMOLIR			
BETON			

L'ENTREPRENEUR CALCULE LES BETONS. LES MESURES SONT A VERIFIER PAR LES ENTREPRENEURS.LES DESSINS RESTENT PROPRIETE DE L'ARCHITECTE.	DATE 25/06/2026	Ech. 1/50 1/100 1/250	DOSSIER 2026 C 16	MODIFIE LE 17/09/2026
--	--------------------	--------------------------------	----------------------	--------------------------

- LISTE DES MATERIAUX.
- 1.TUILE TERRE CUITE TON GRIS FONCE
 - 2.RIVES IDEM TOITURE.
 - 3.CHENEUX EN ZINC TON NOIR
 - 4.TUYAUX DE DESCENTE EN ZINC TON NOIR
 - 5.PAREMENT EN MOELLON TON GRIS BRUN COMME HABITATION EXISTANTE
 - 6.PAREMENT EN BRIQUE TON ROUGE BRUN
 - 7.PAREMENT EN CREPIS TON JAUNE CLAIR
 - 8.PORTES ET CHASSIS EN PVC TON BRUN FONCE
 - 9.SEUILS EN PIERRE DE TAILLE TON GRIS NATUREL
 - 10.BARGAGE EN BOIS TON BRUN
 - 11.RIVE EN ALU TON NOIR POUR TOIT PLAT

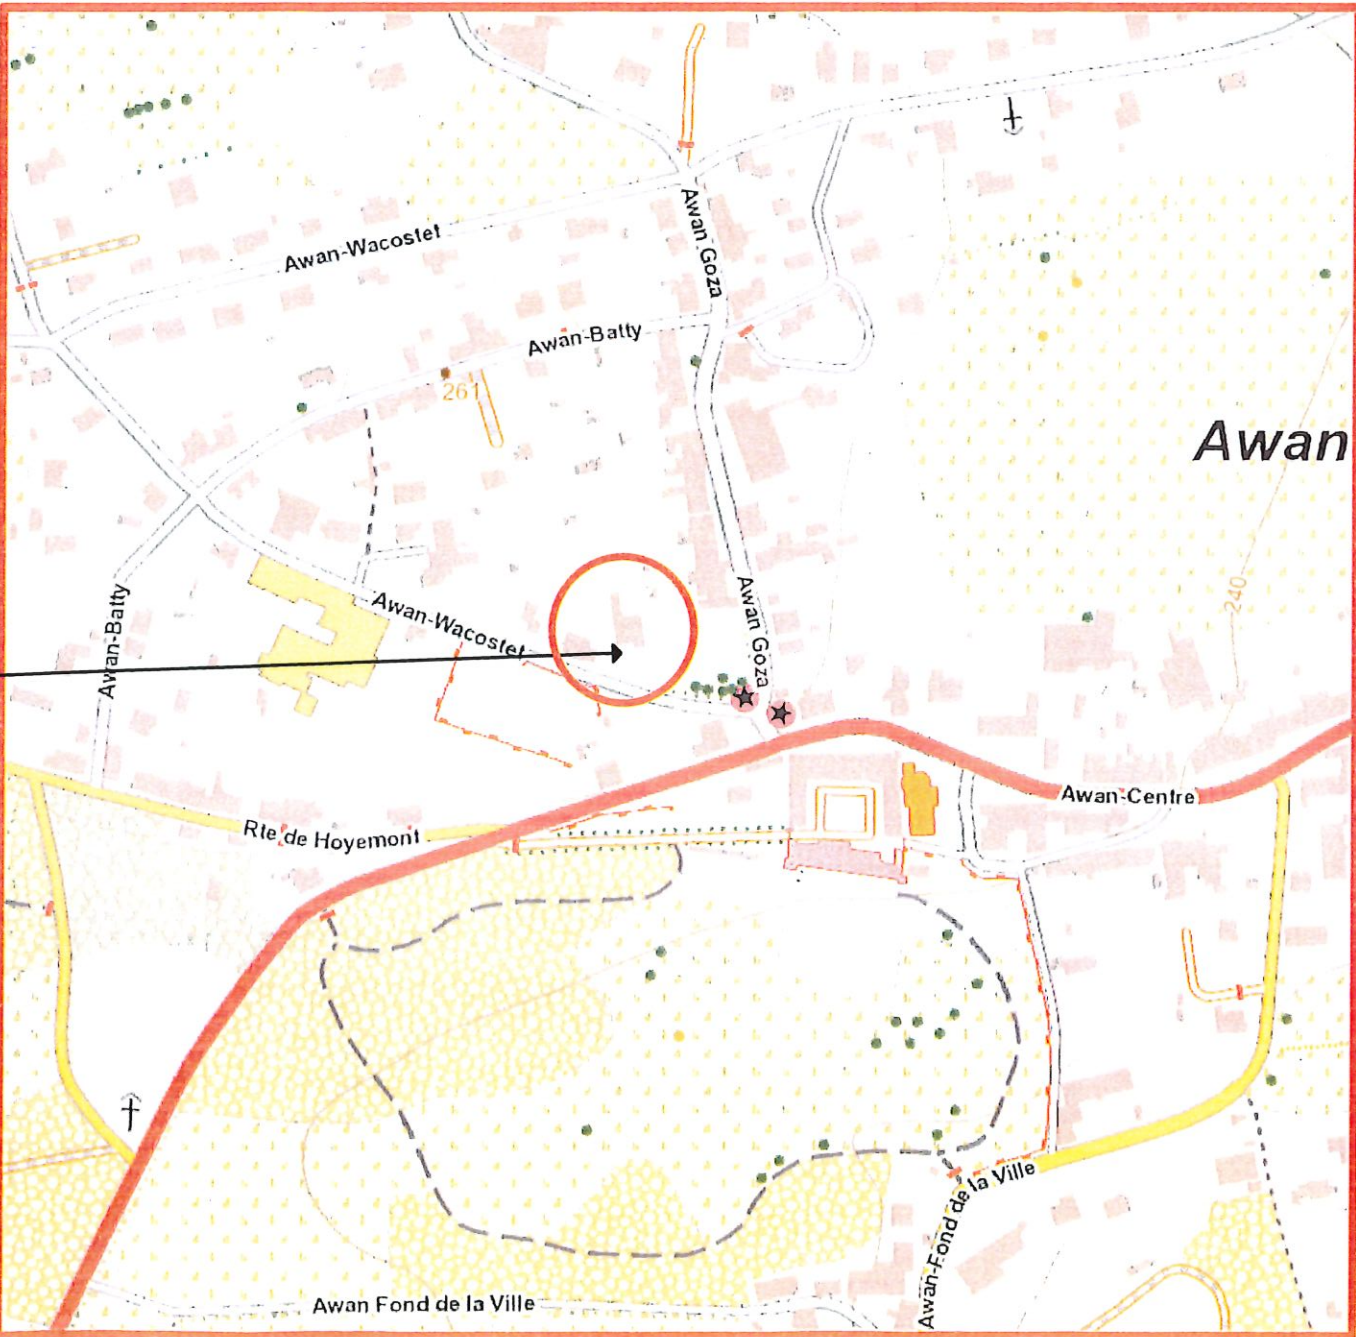

PLAN DE SITUATION Ech. 1/10.000.

1.




Service Public
Fédéral
FINANCES

DOCUMENTATION
PATRIMONIALE

Extrait du plan parcellaire cadastral


Centré sur :
AYWAILLE 1 DIV/AYWAILLE/

Situation la plus récente
Fait le 09/09/2025
Échelle : 1:1000

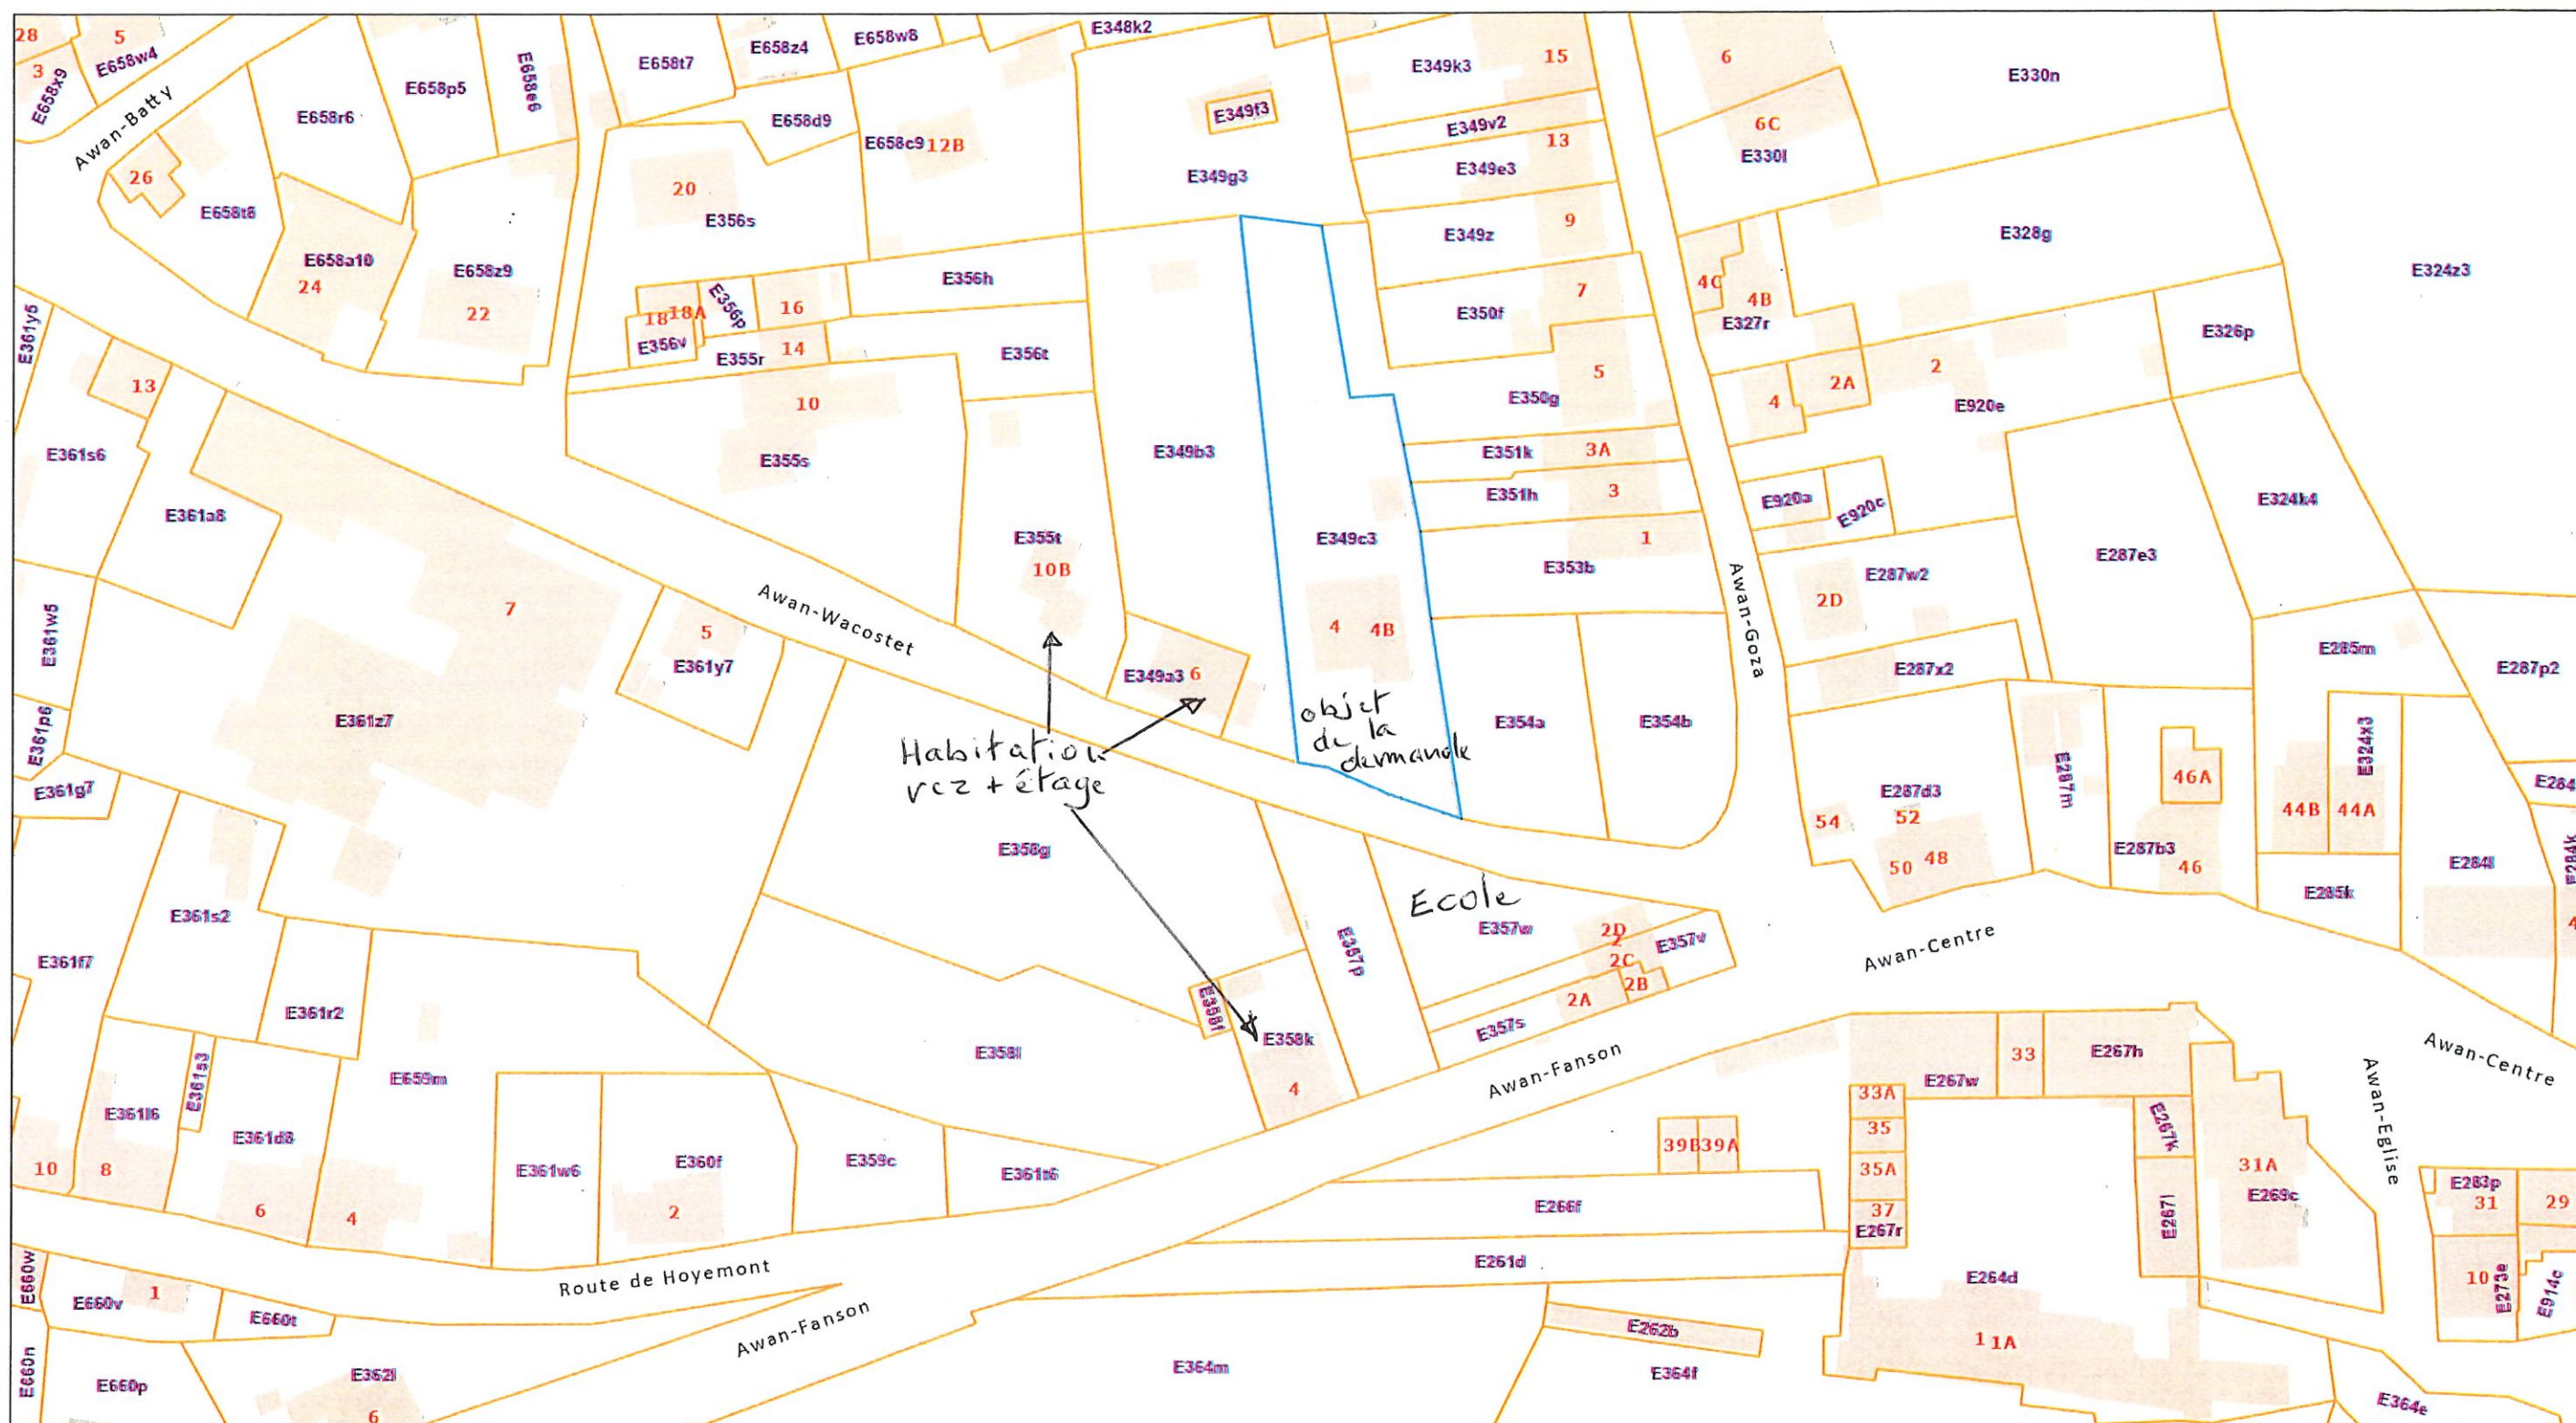


L'AGDP est l'auteur du plan parcellaire cadastral et le producteur de la base de données de laquelle les données sont reprises et jouit de la propriété intellectuelle comme repris dans la loi sur les droits d'auteurs et les droits des bases de données. Depuis le 01/01/2018 les bâtiments du plan parcellaire cadastral seront repris progressivement et remplacés par un set de données (= Bpn_ReBu autrement dit Bâtiment Régionaux) géré par les régions. L'AGDP ne sera dès lors plus responsable pour la représentation des bâtiments sur le plan parcellaire cadastral.






.be

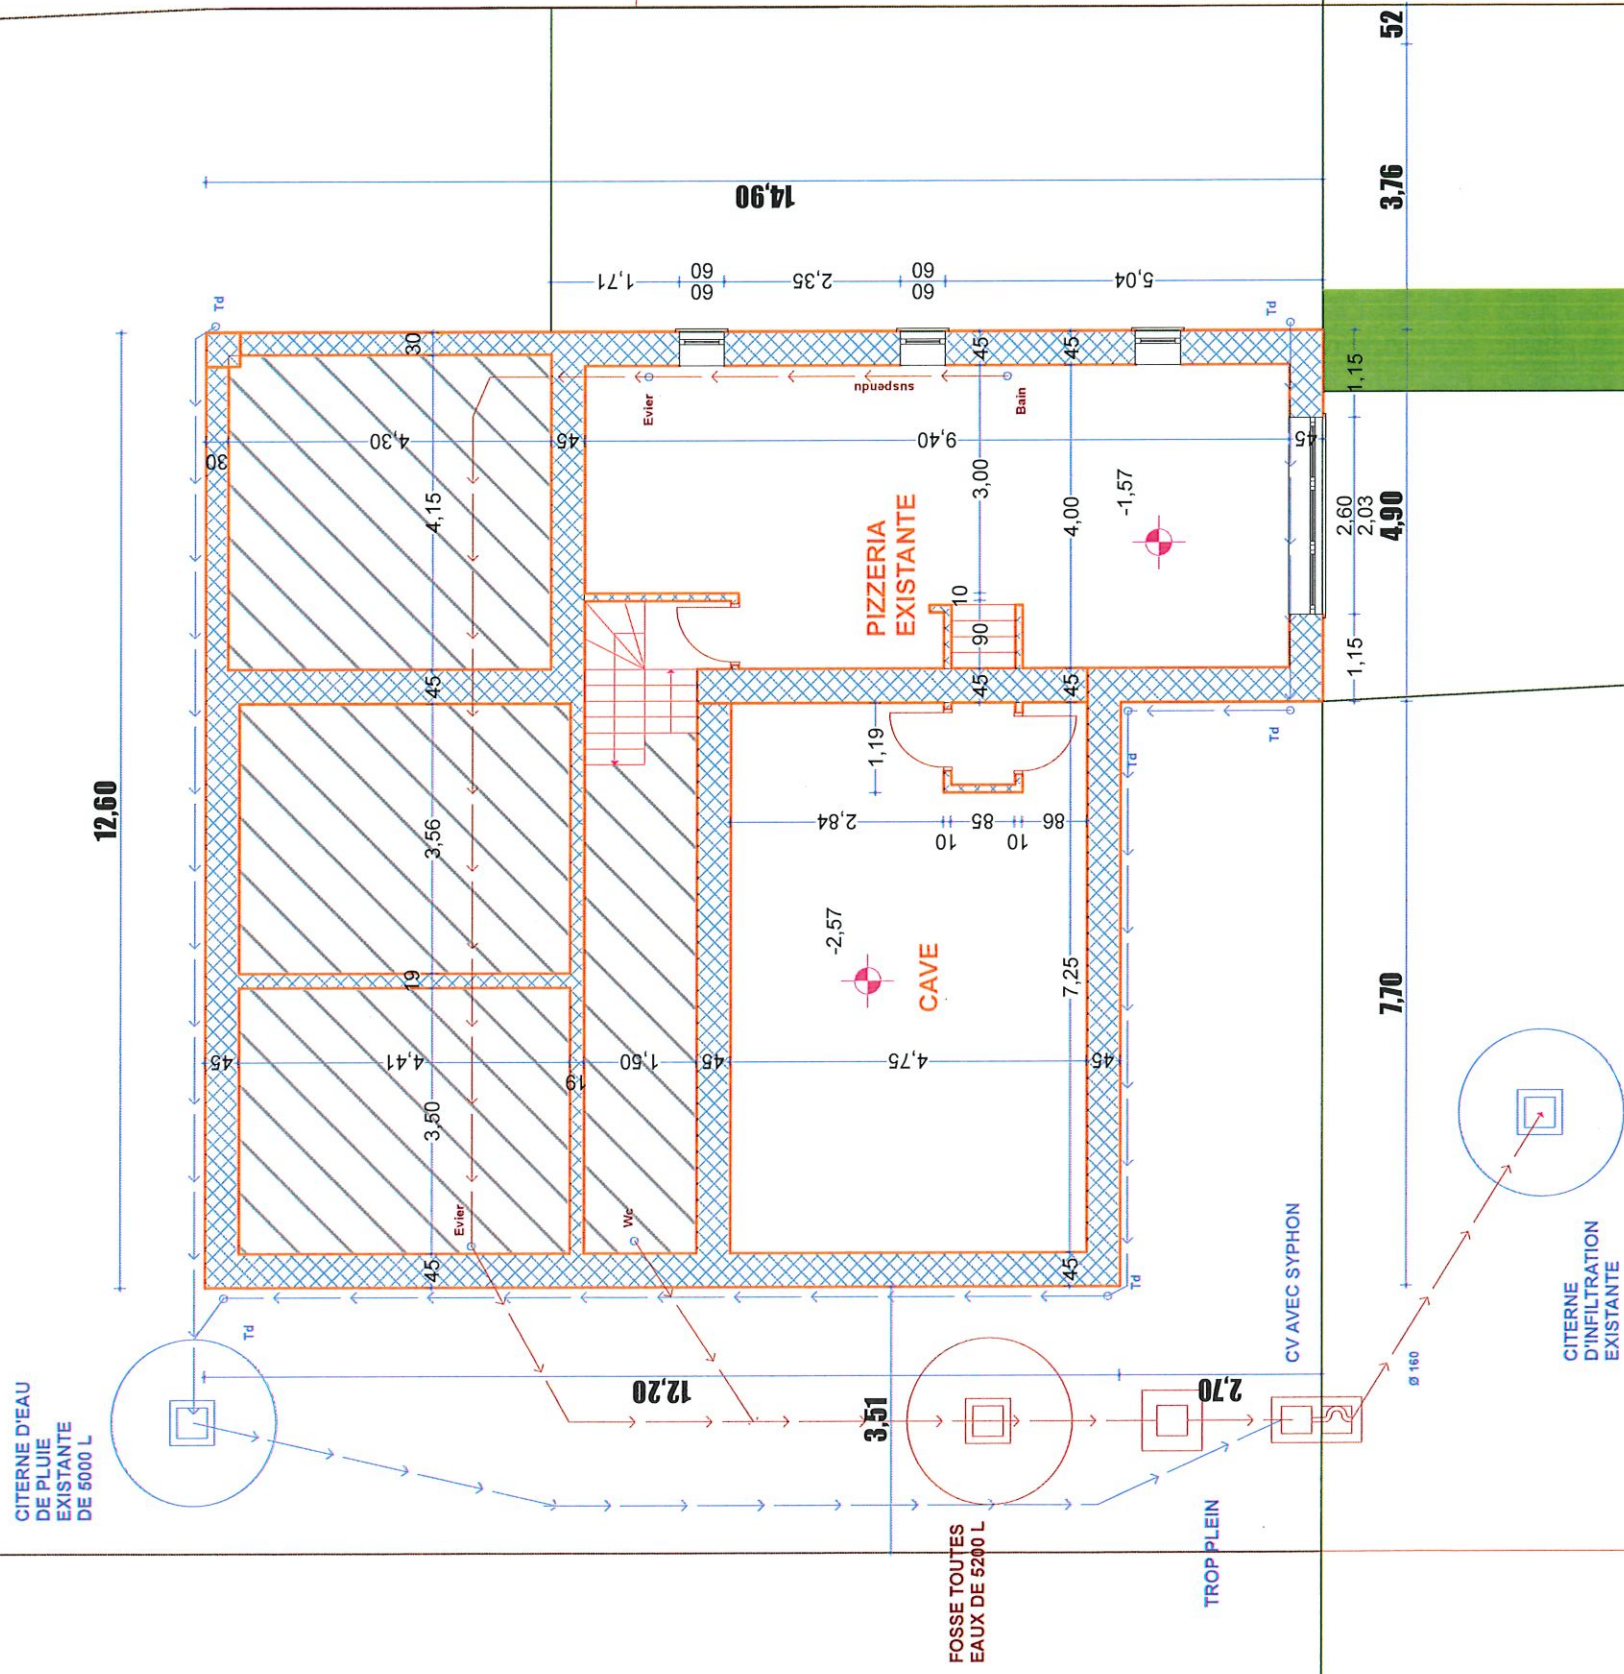



VUE EN PLAN DES CAVES EXISTANTES




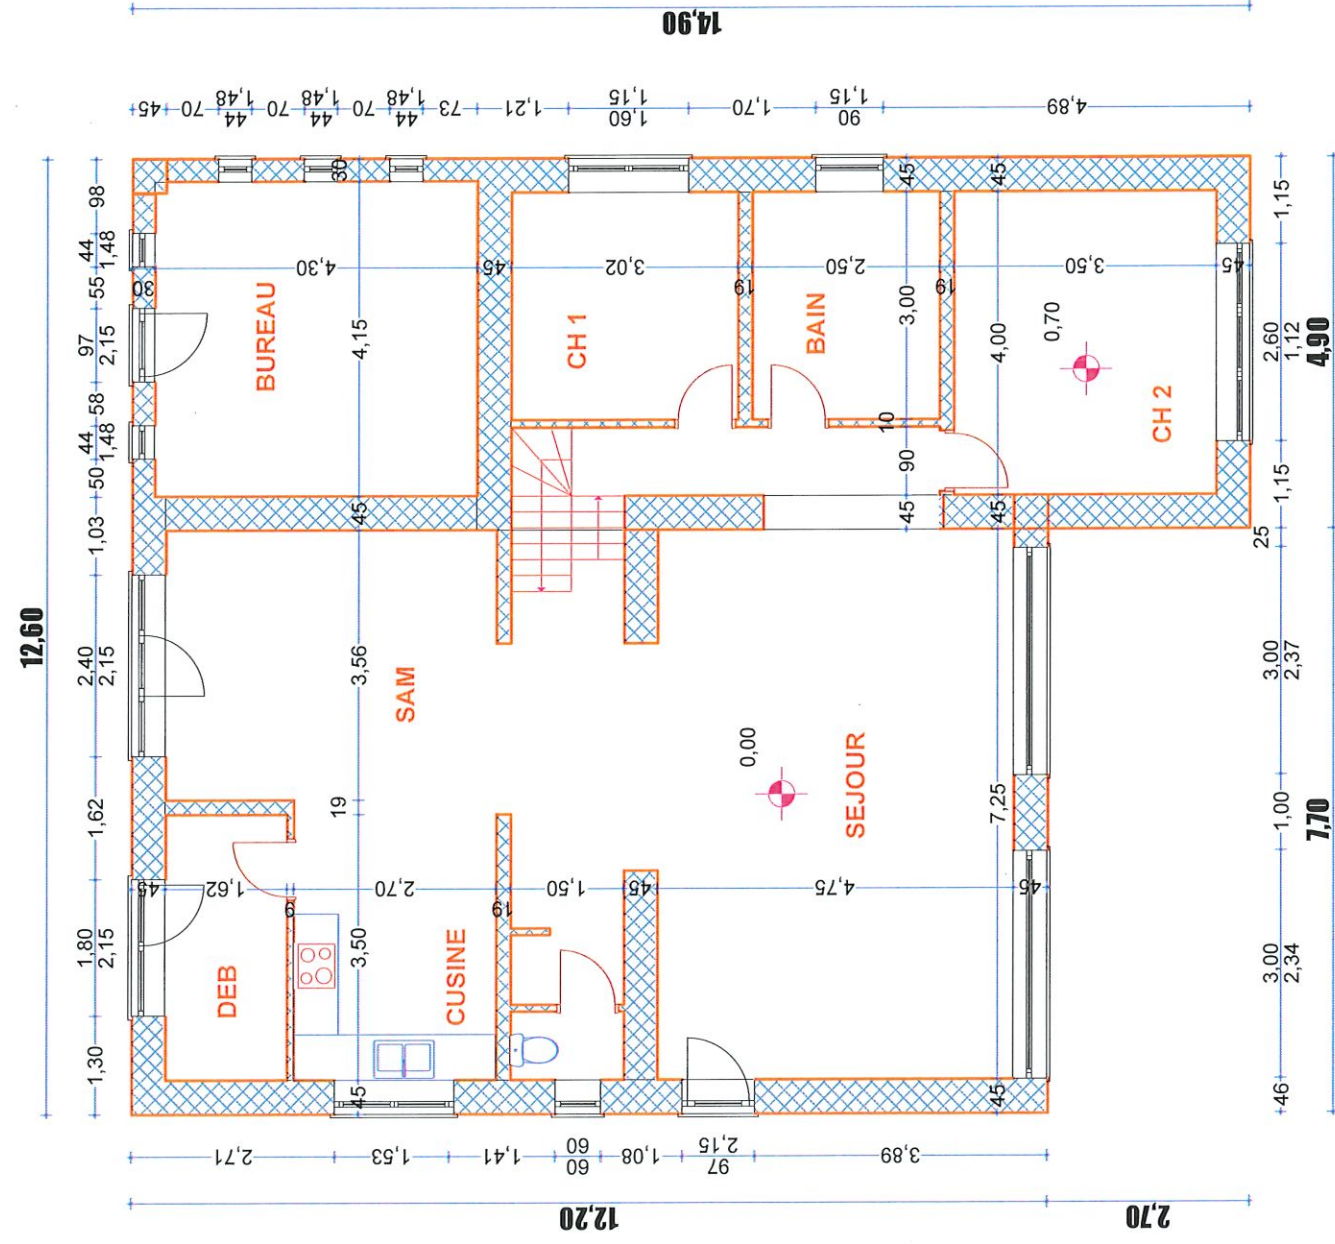






VUE EN PLAN DU REZ SITUATION EXISTANTE

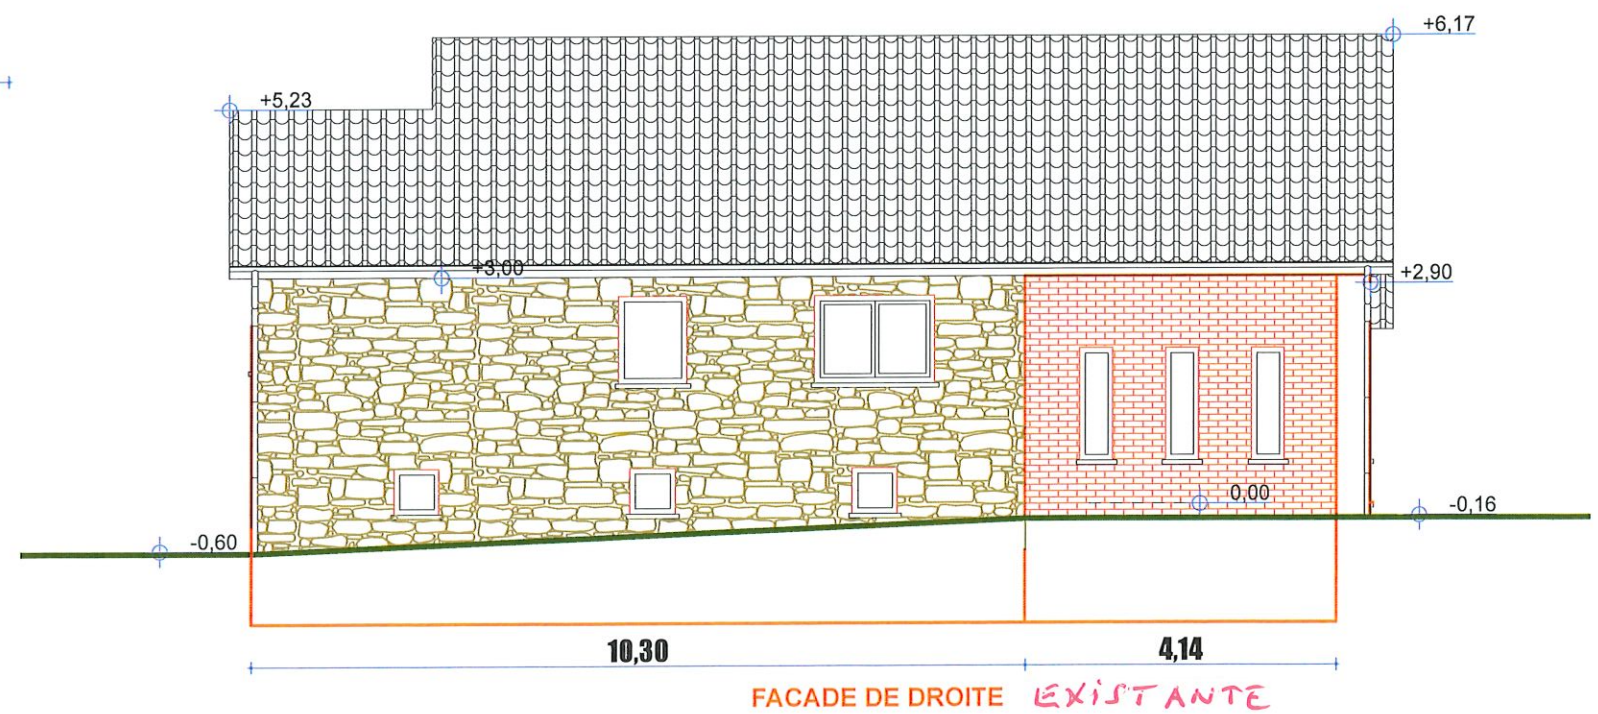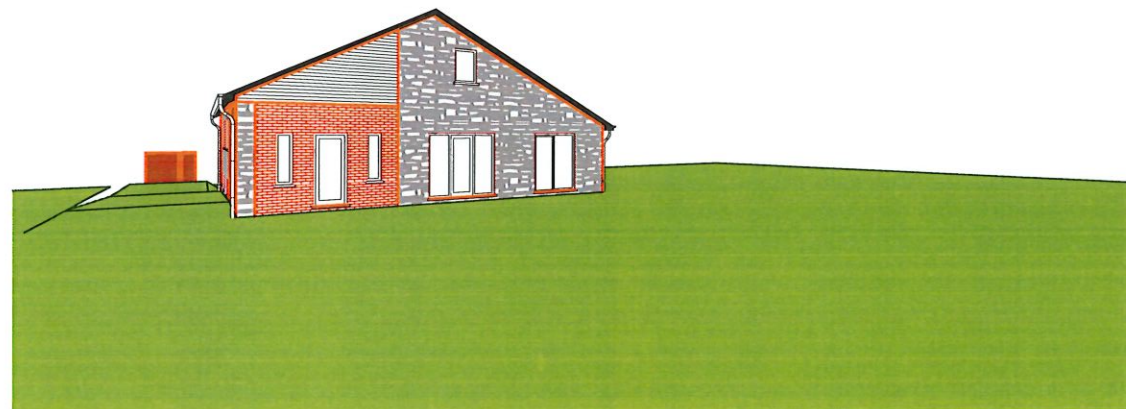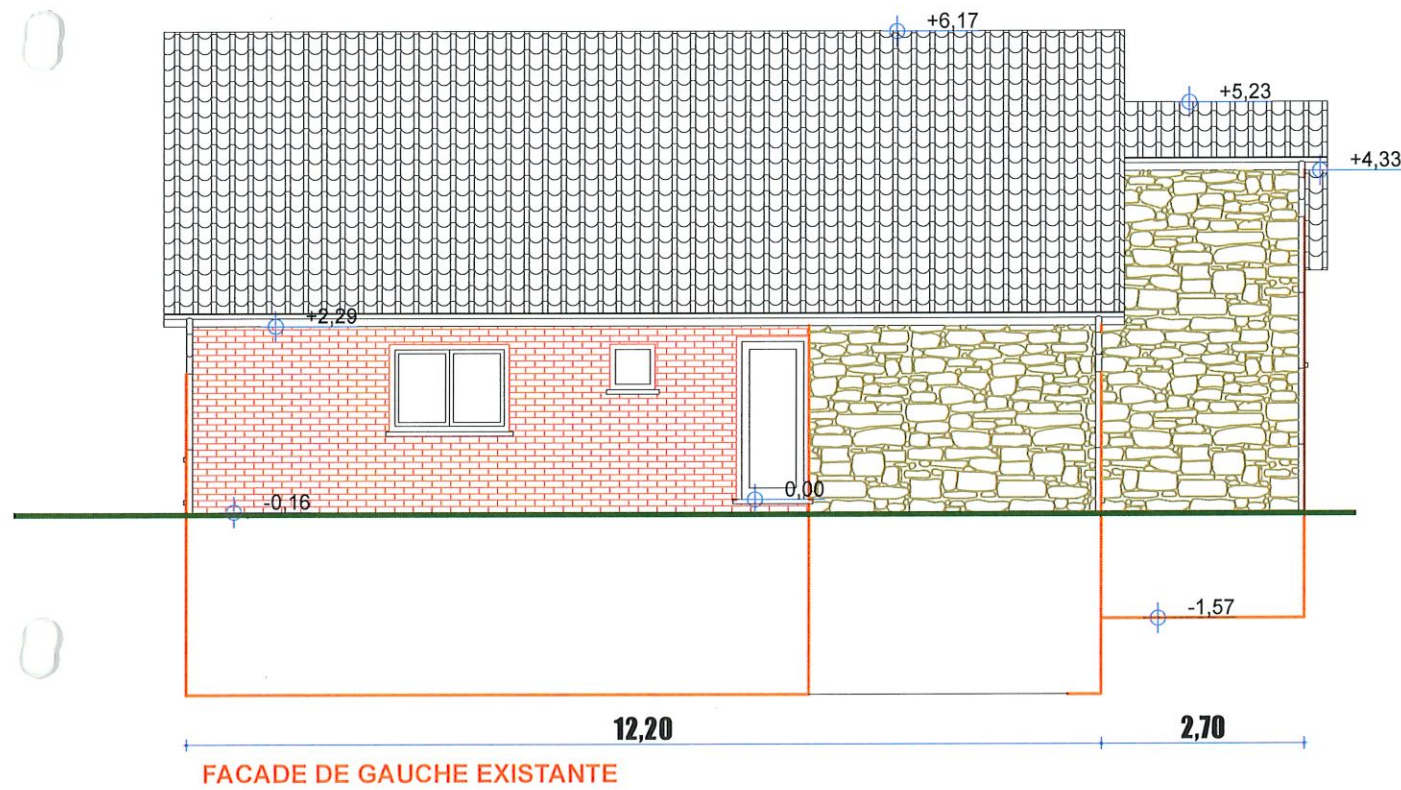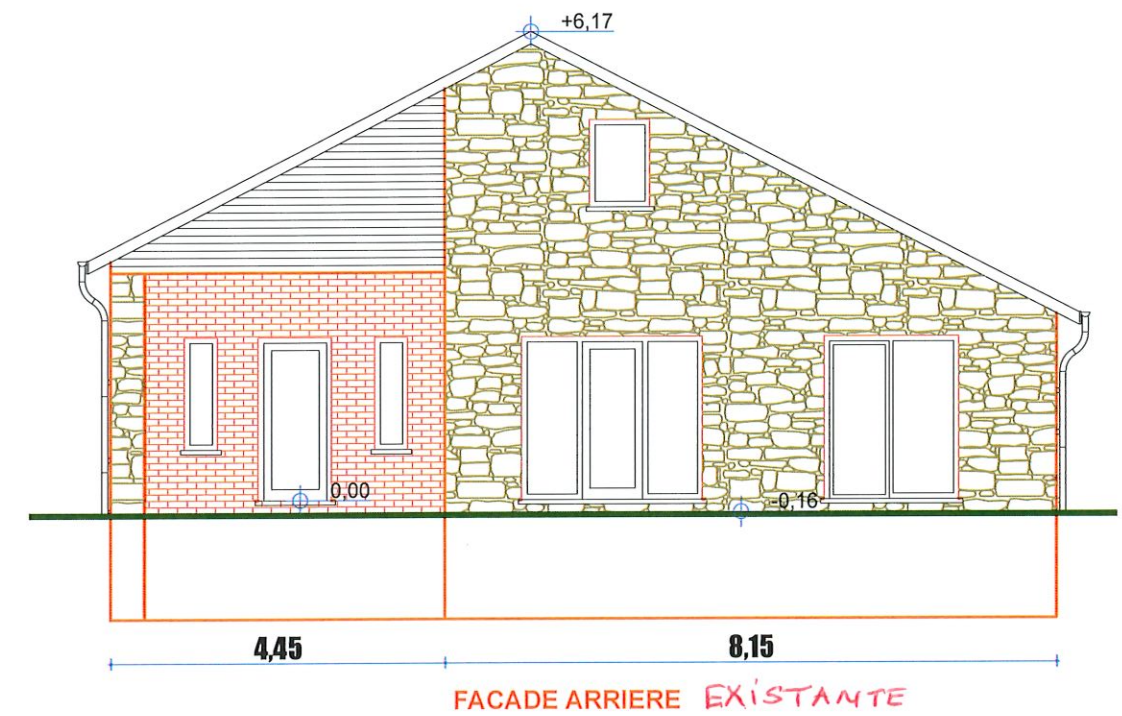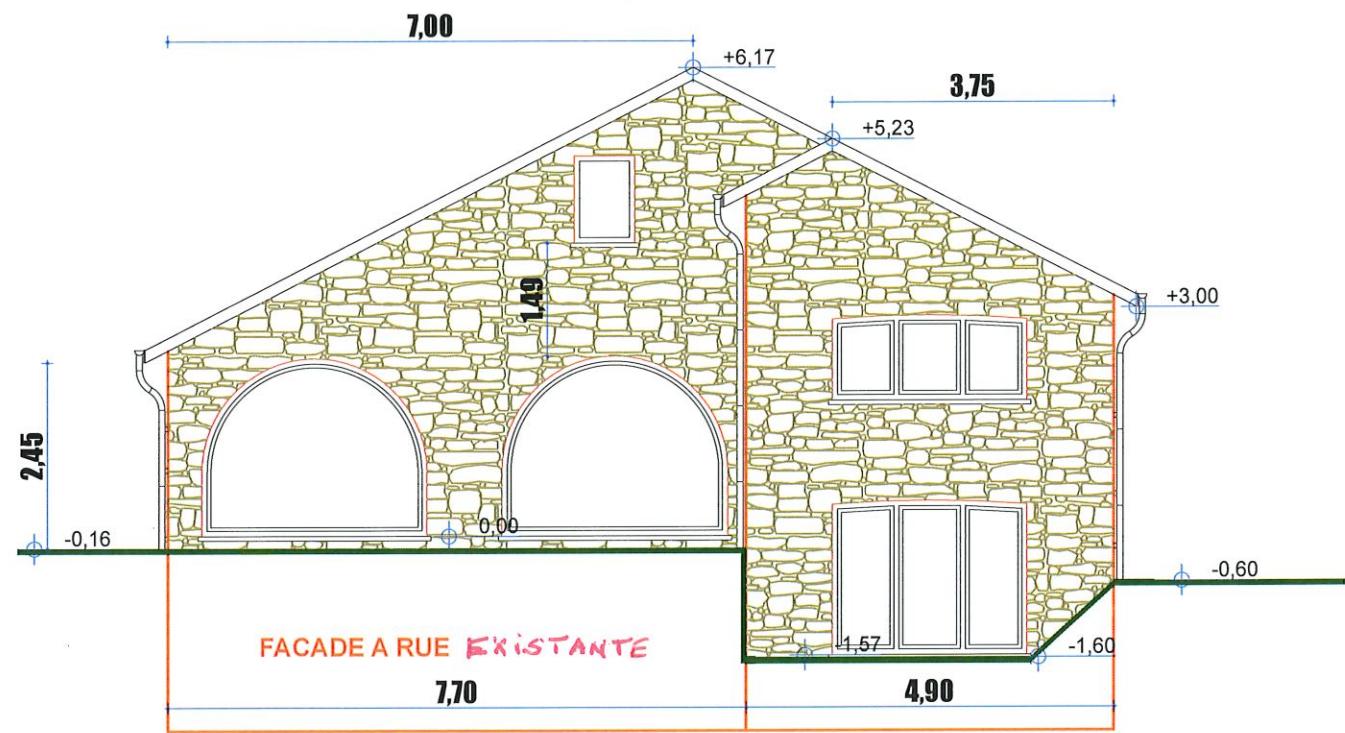

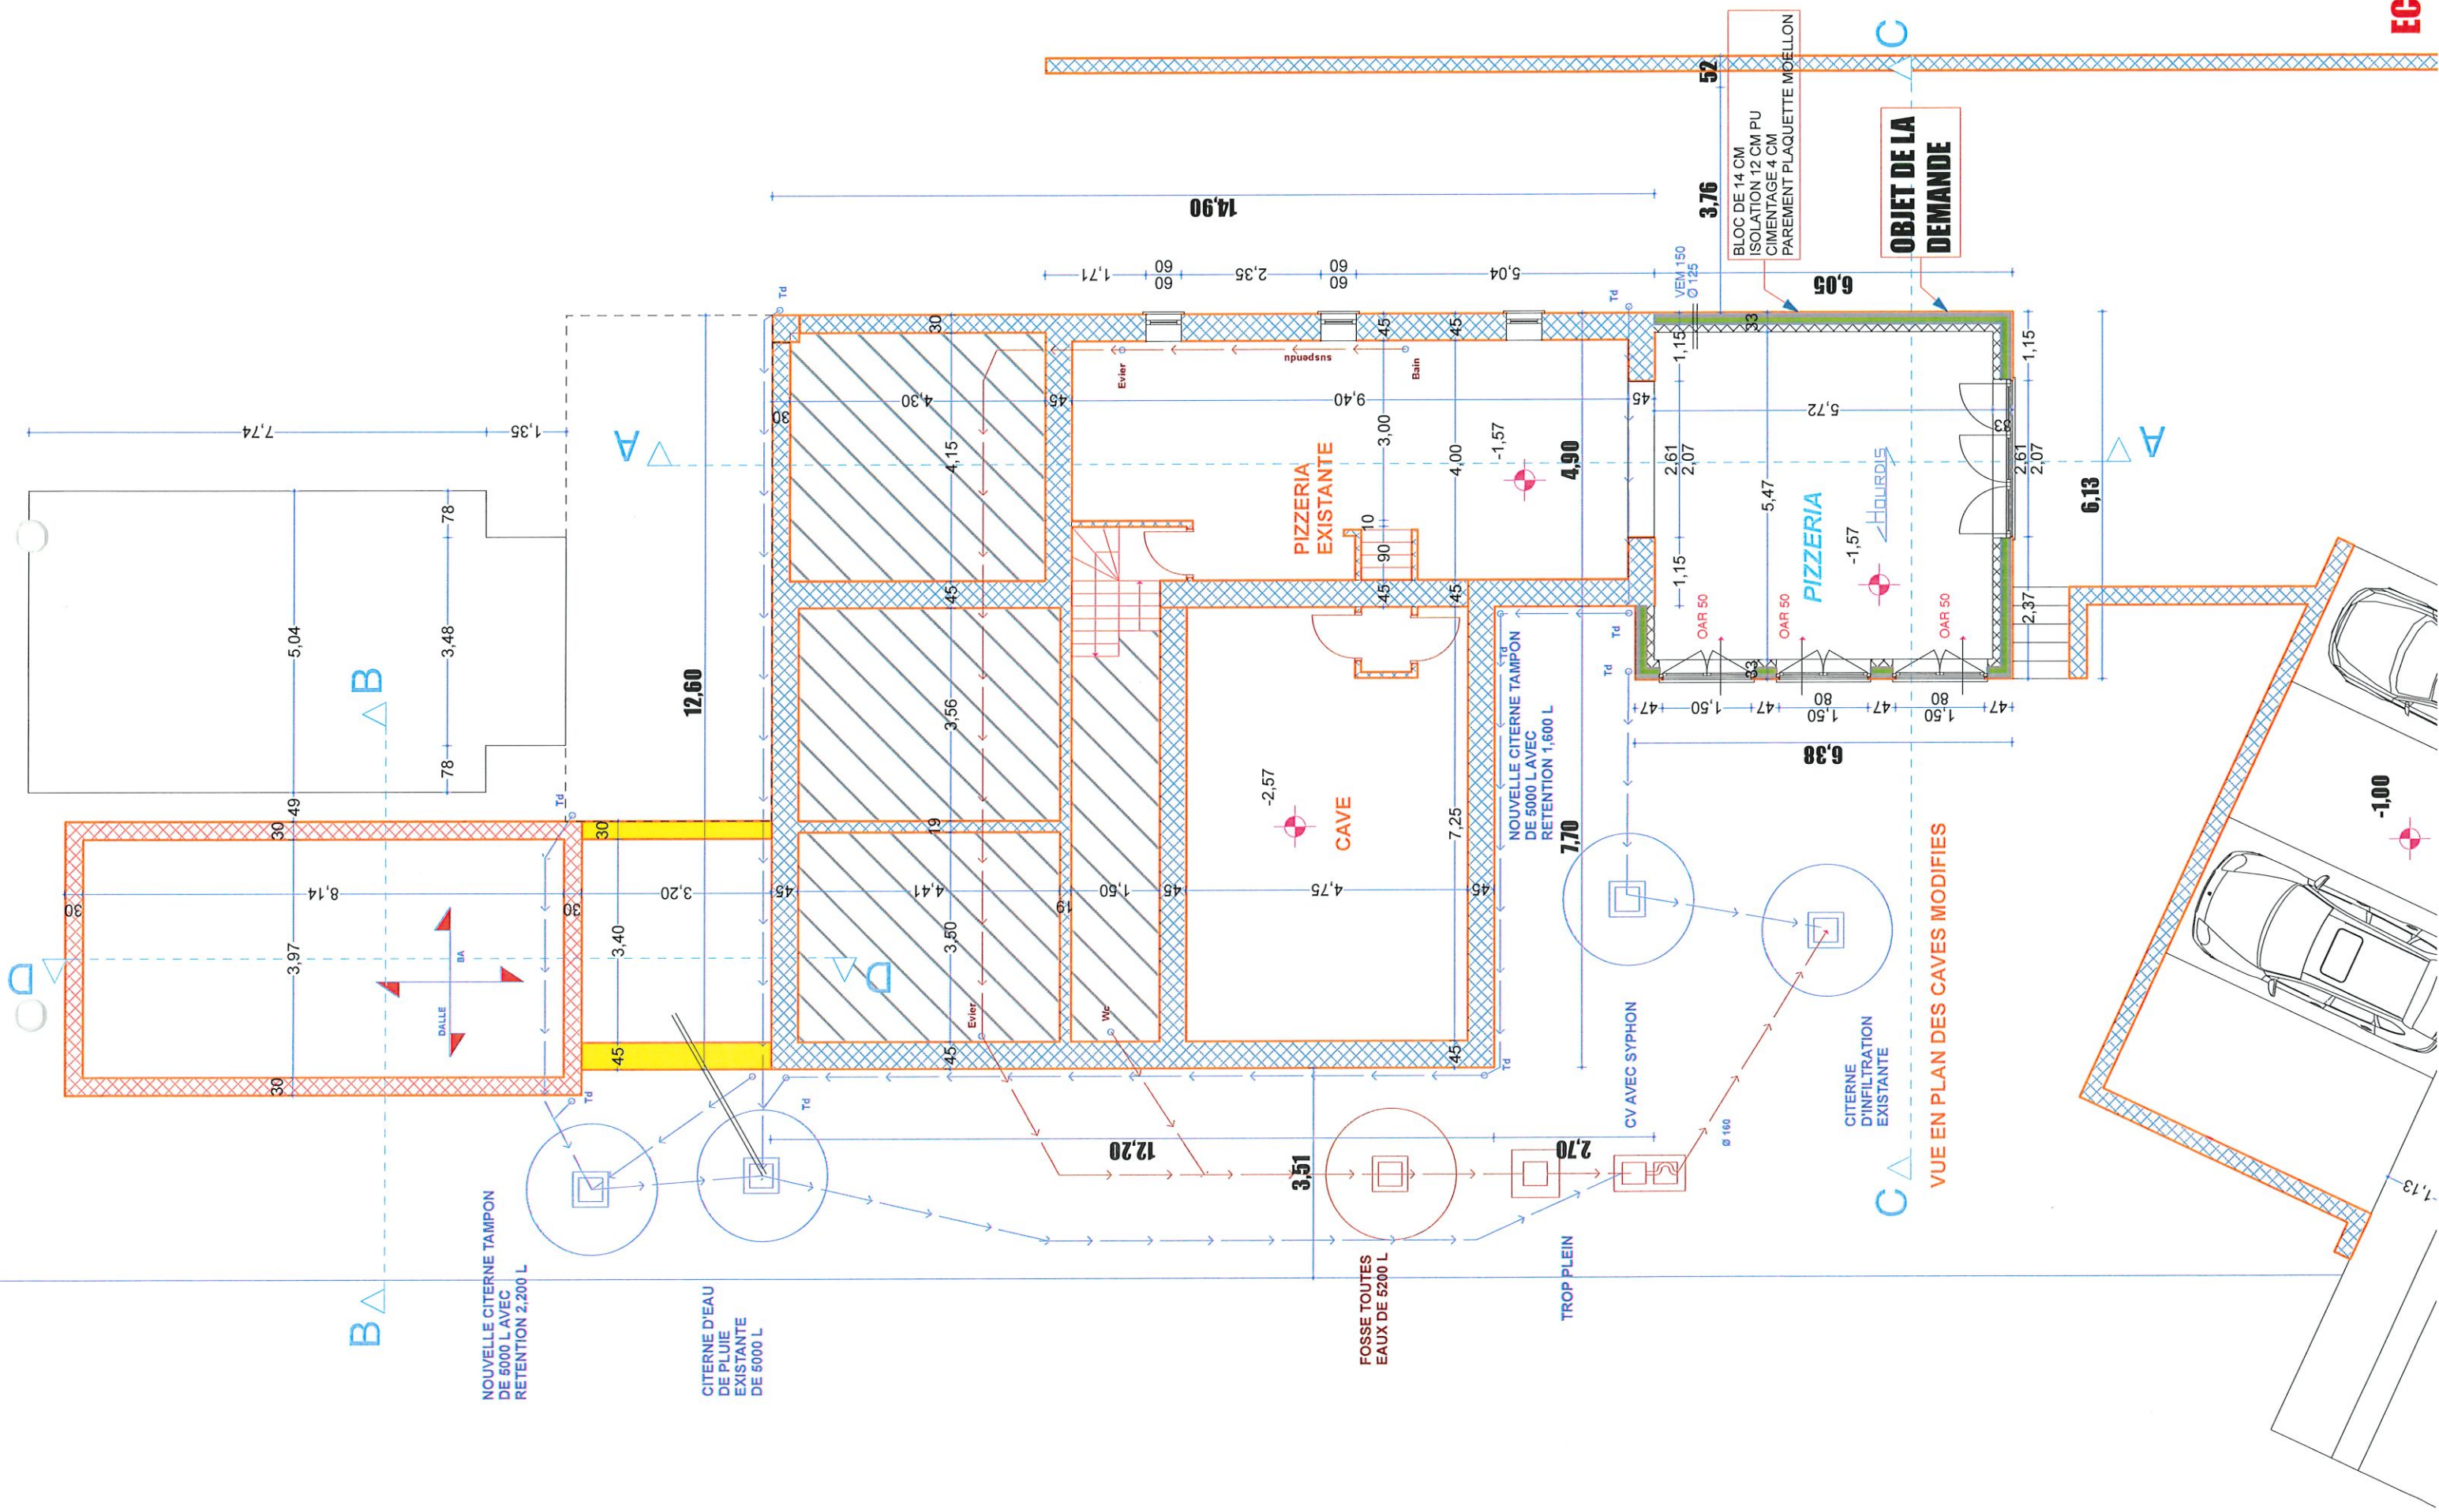

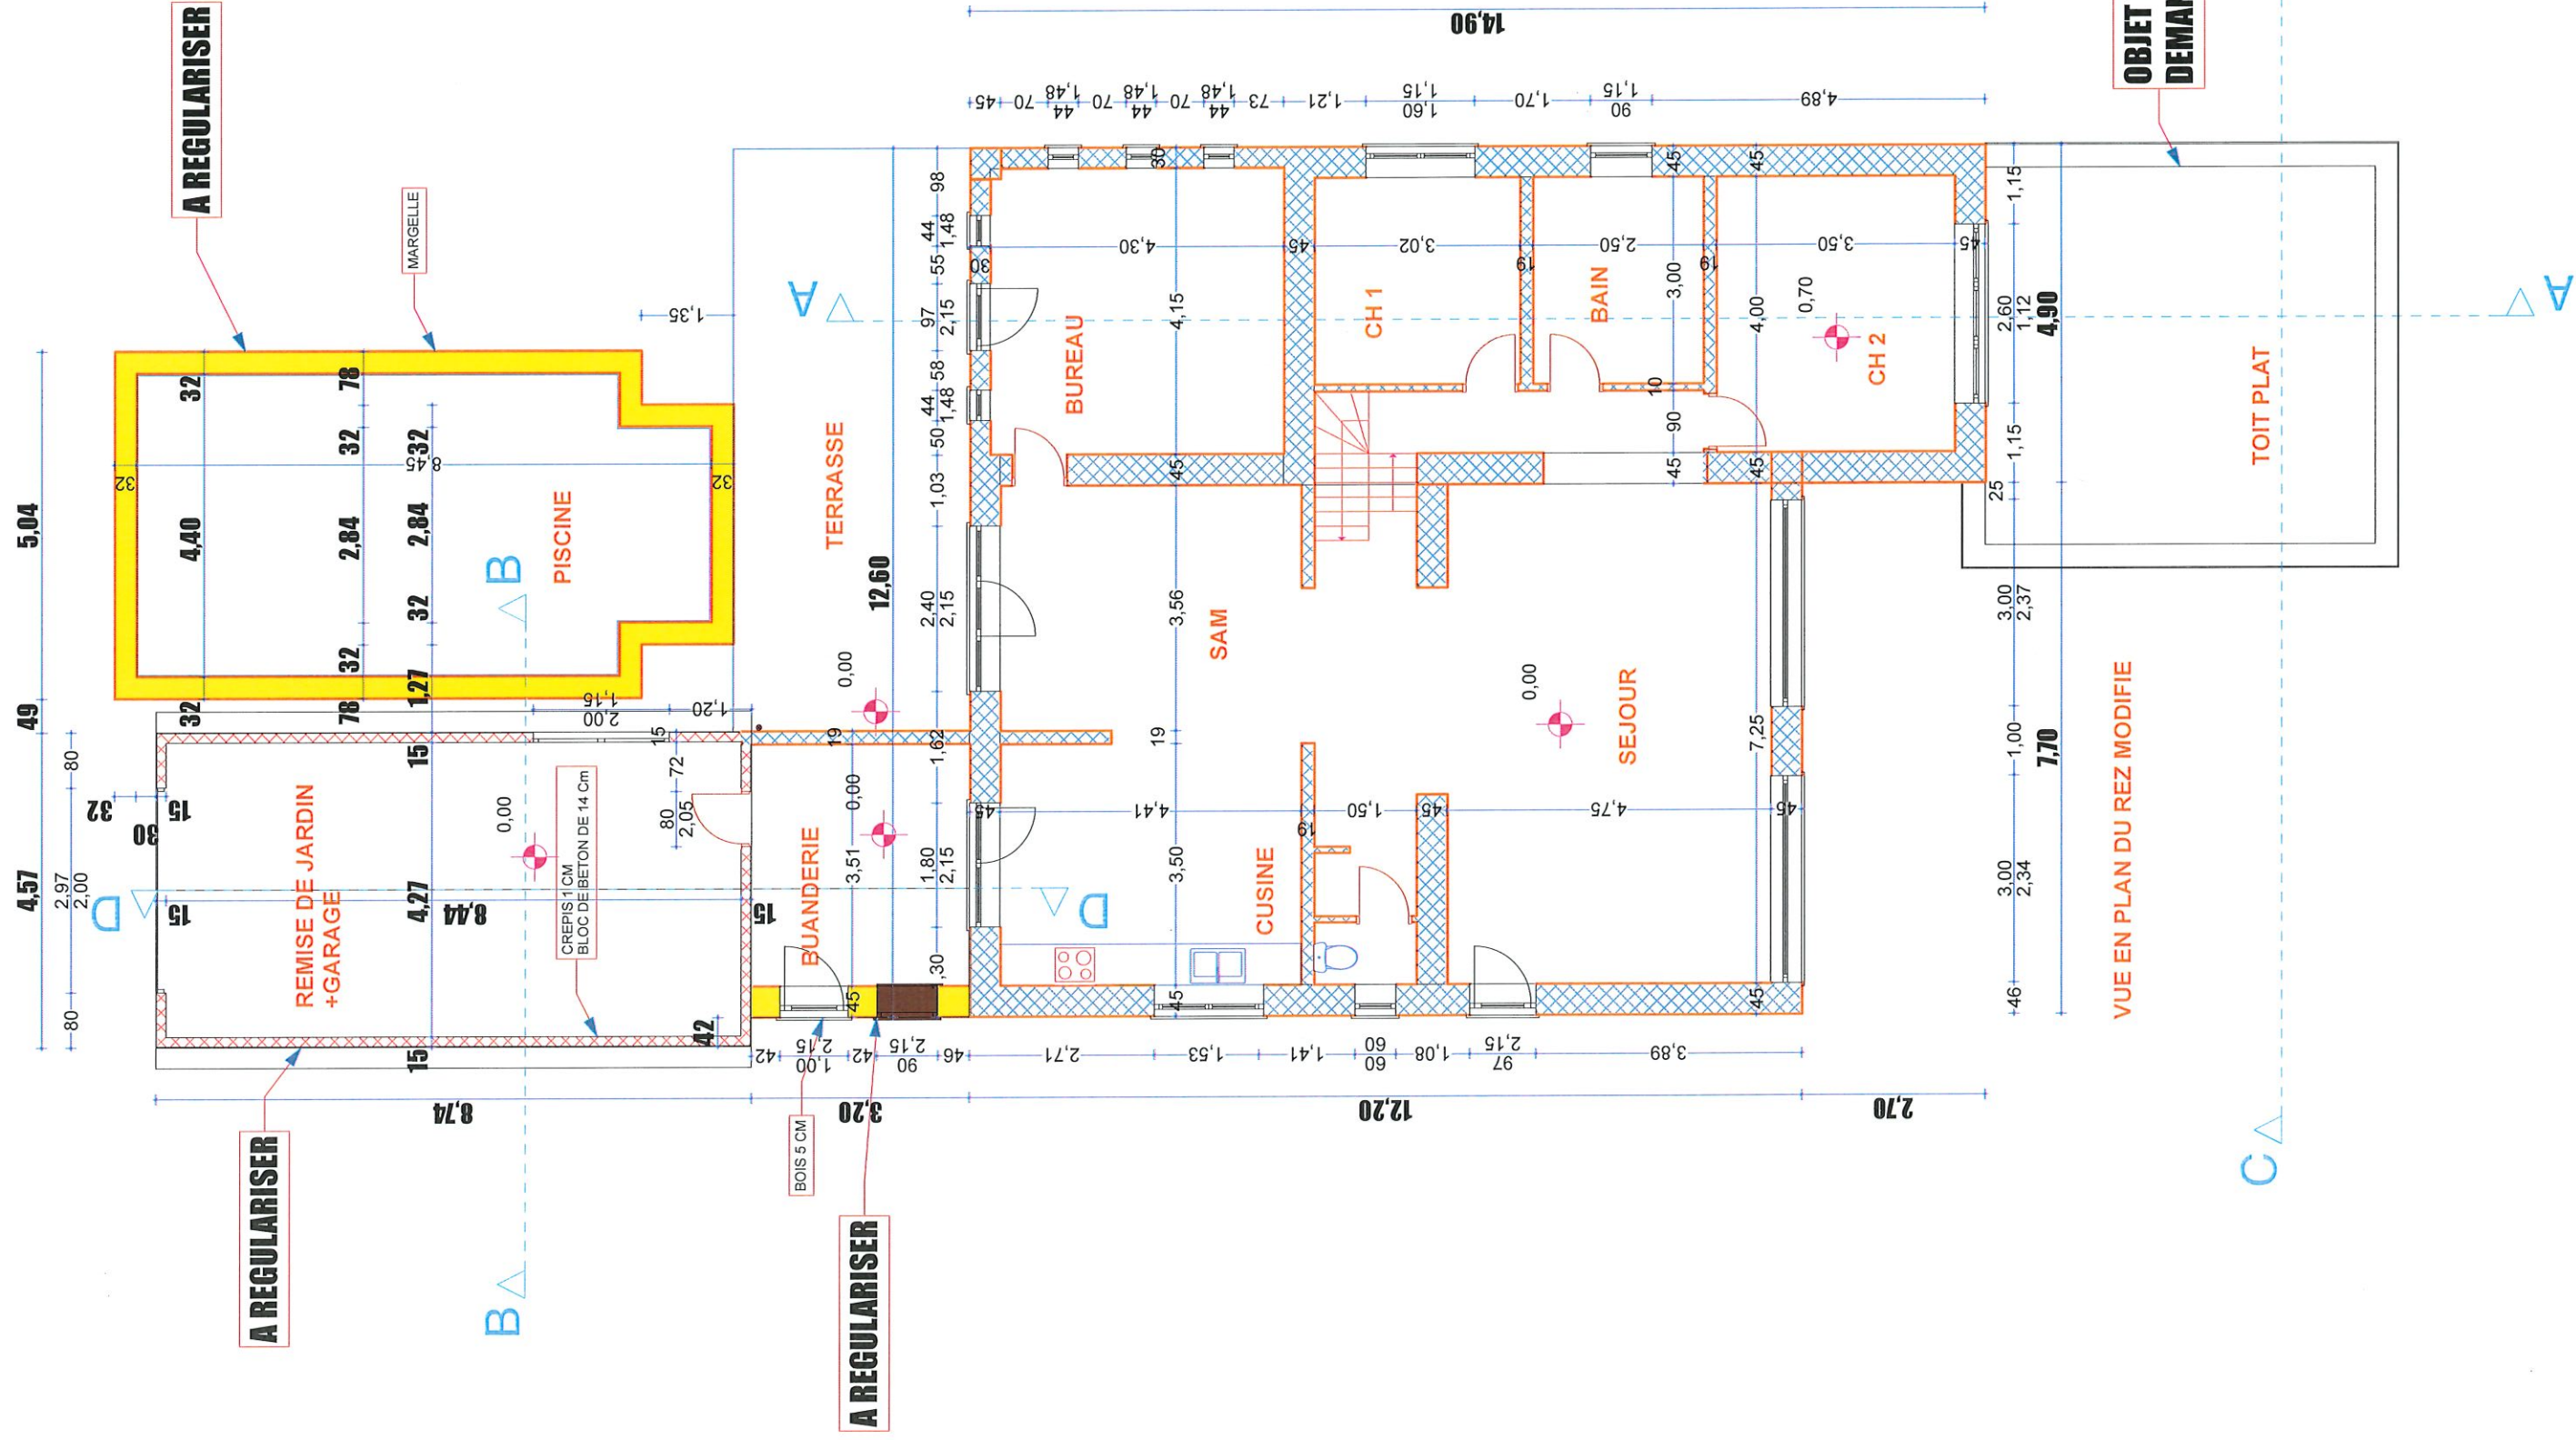


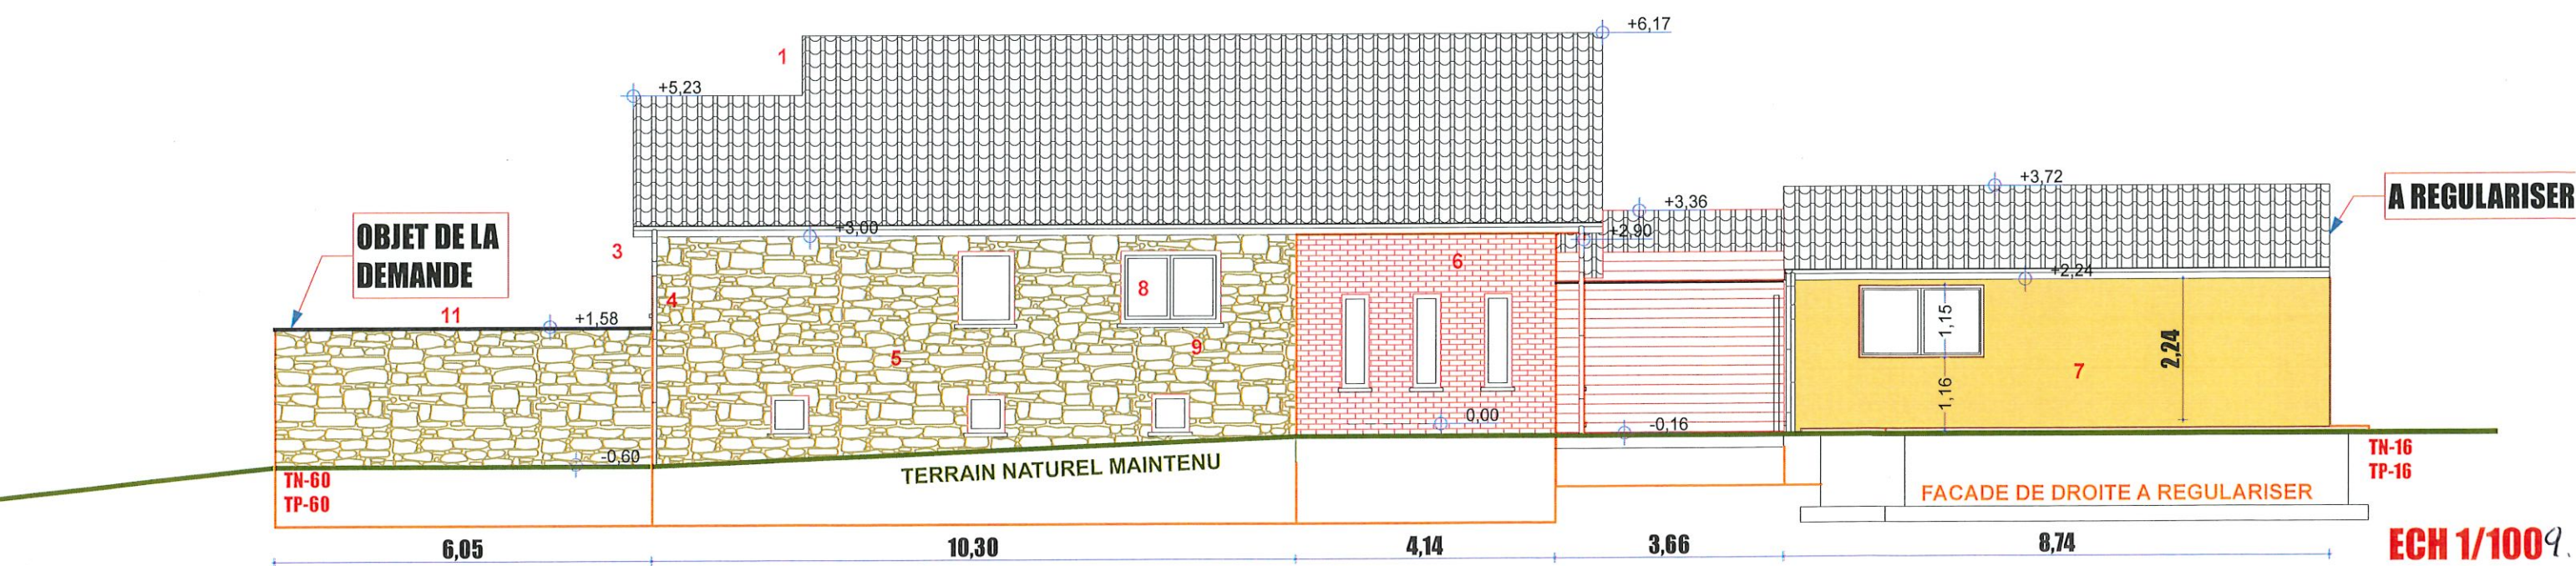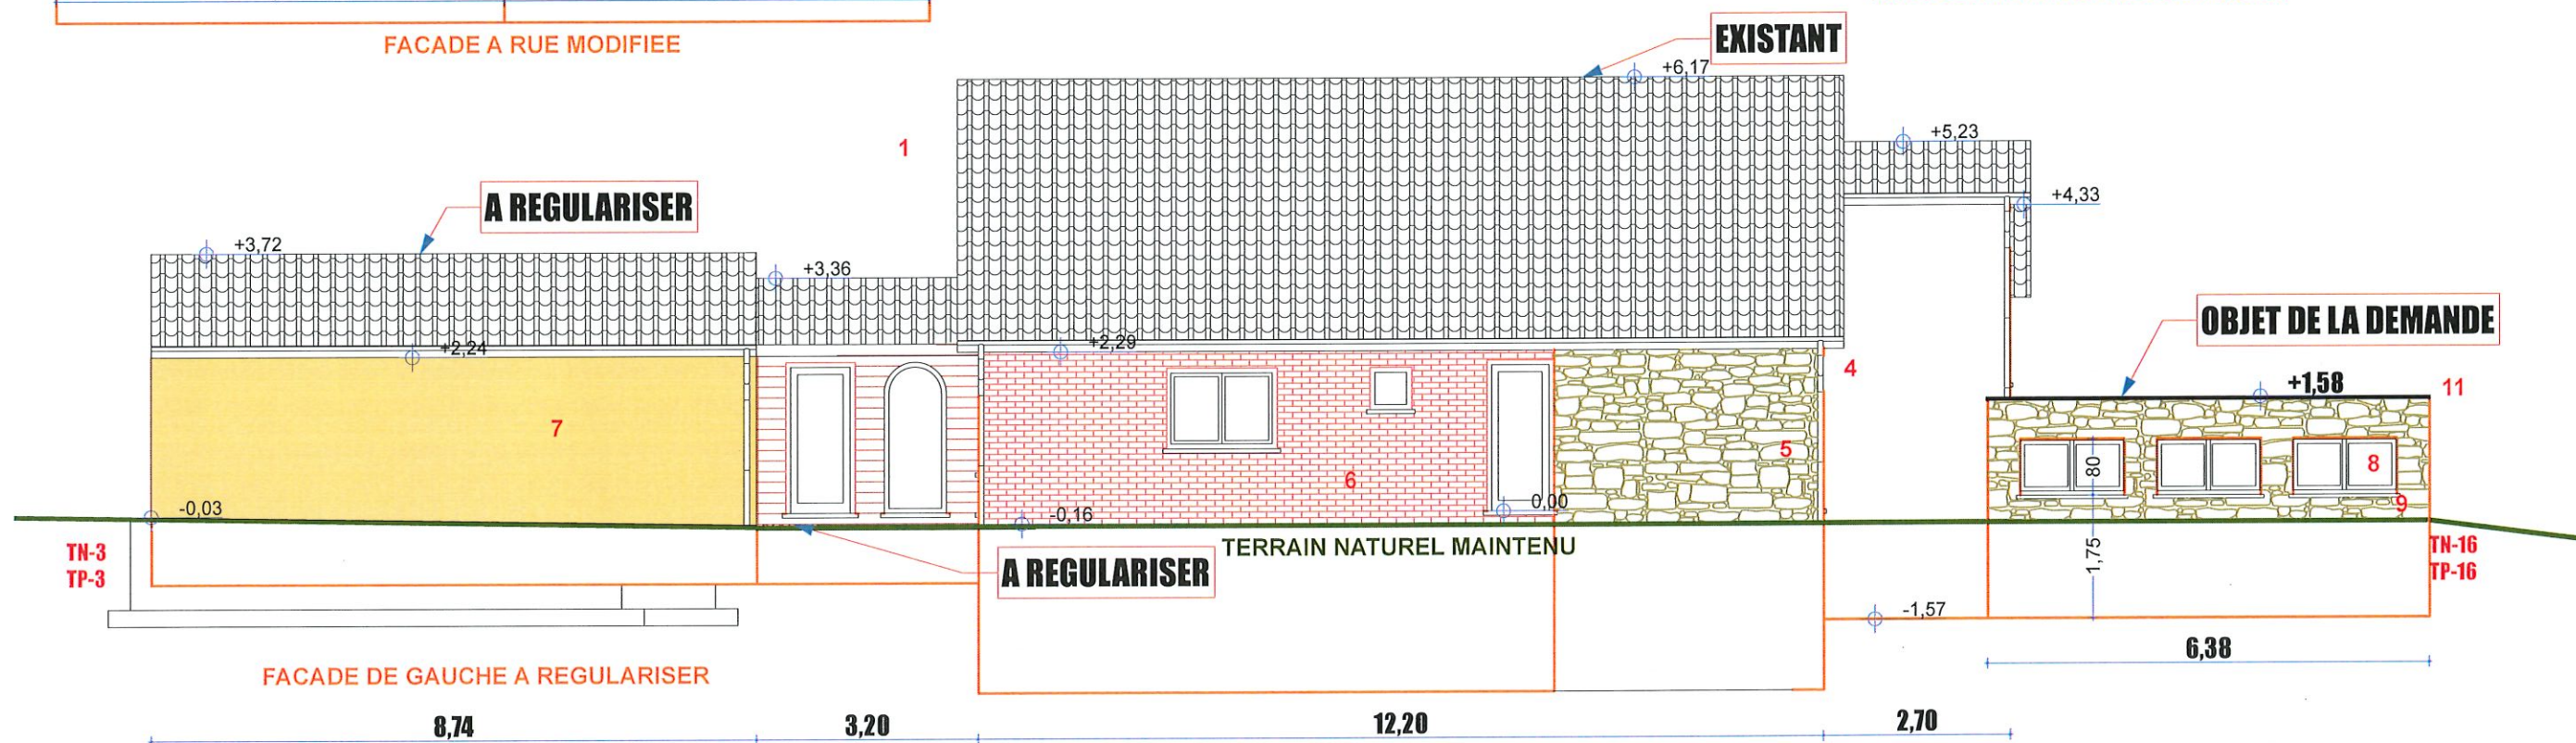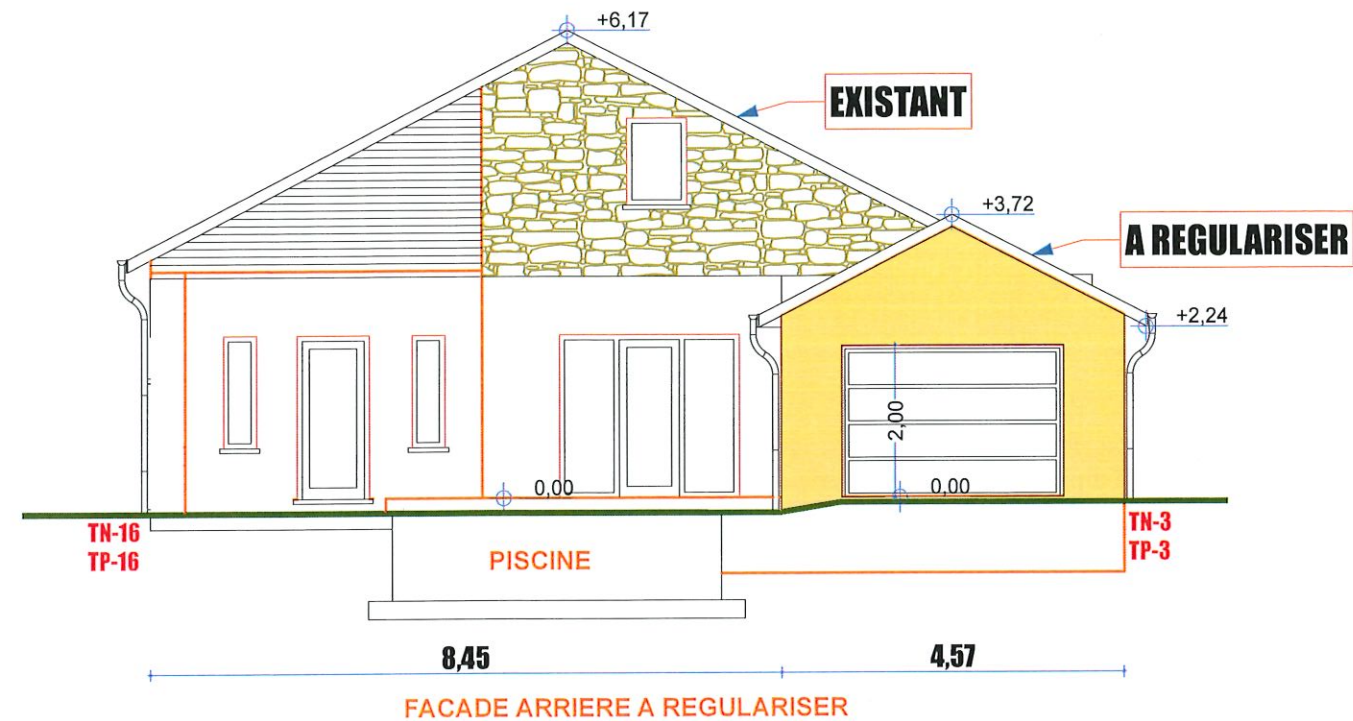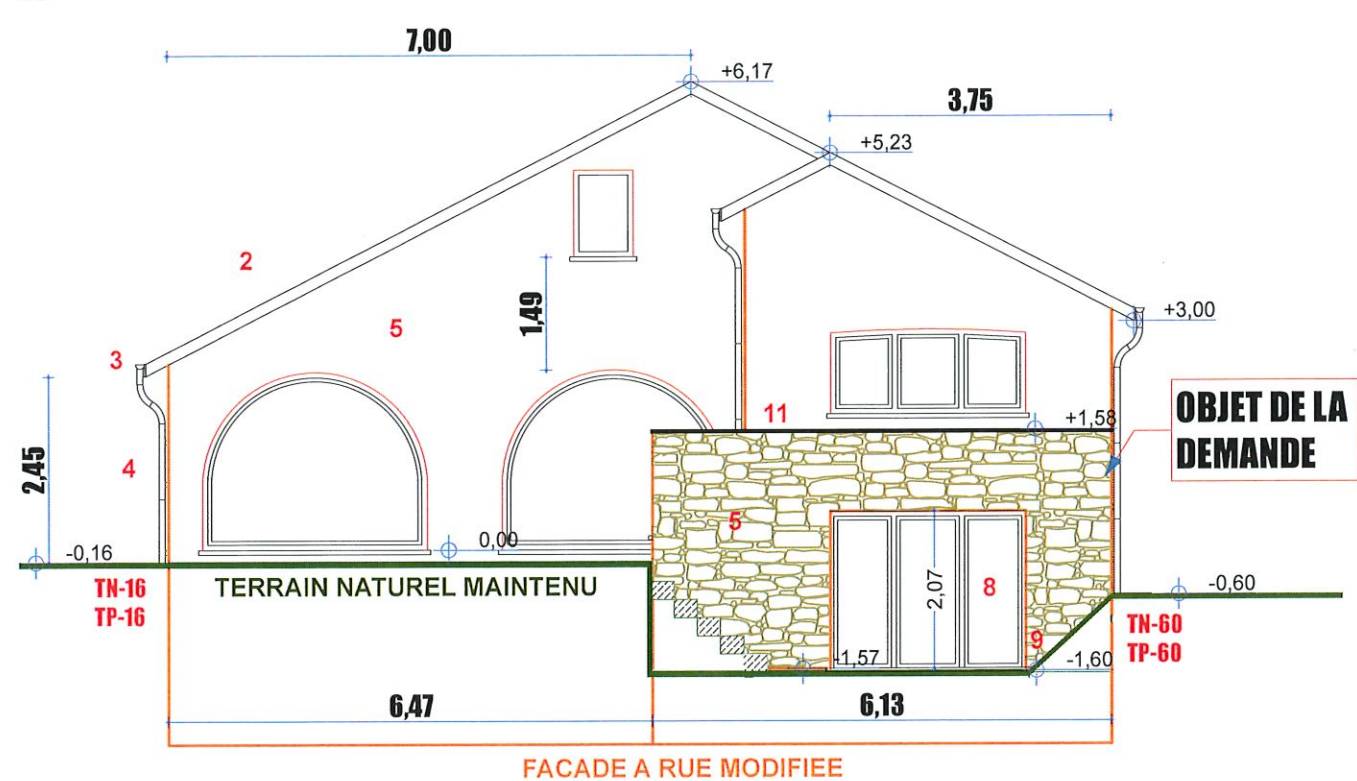

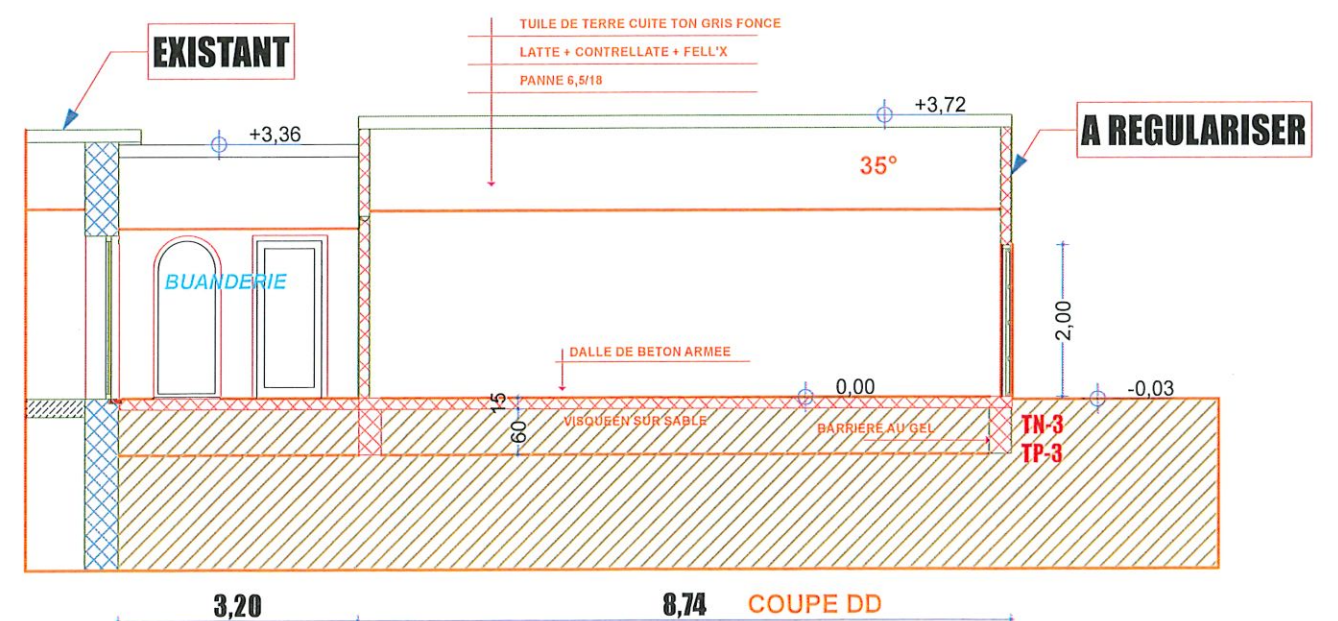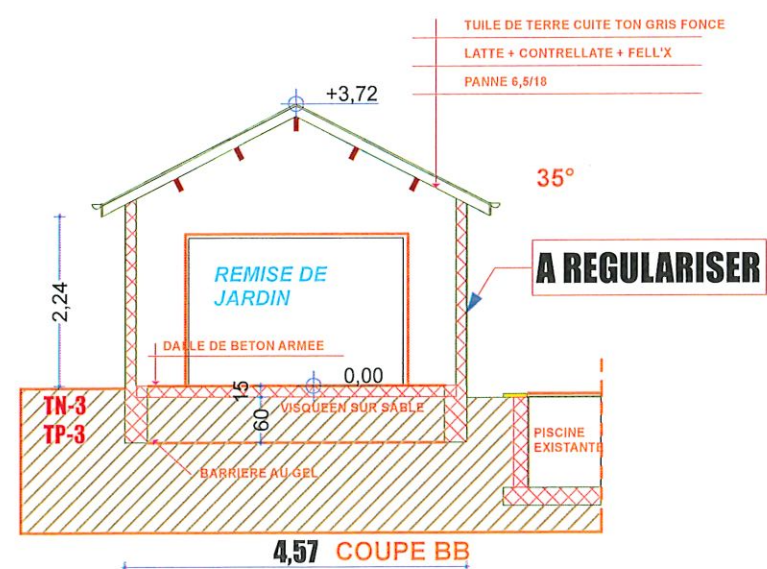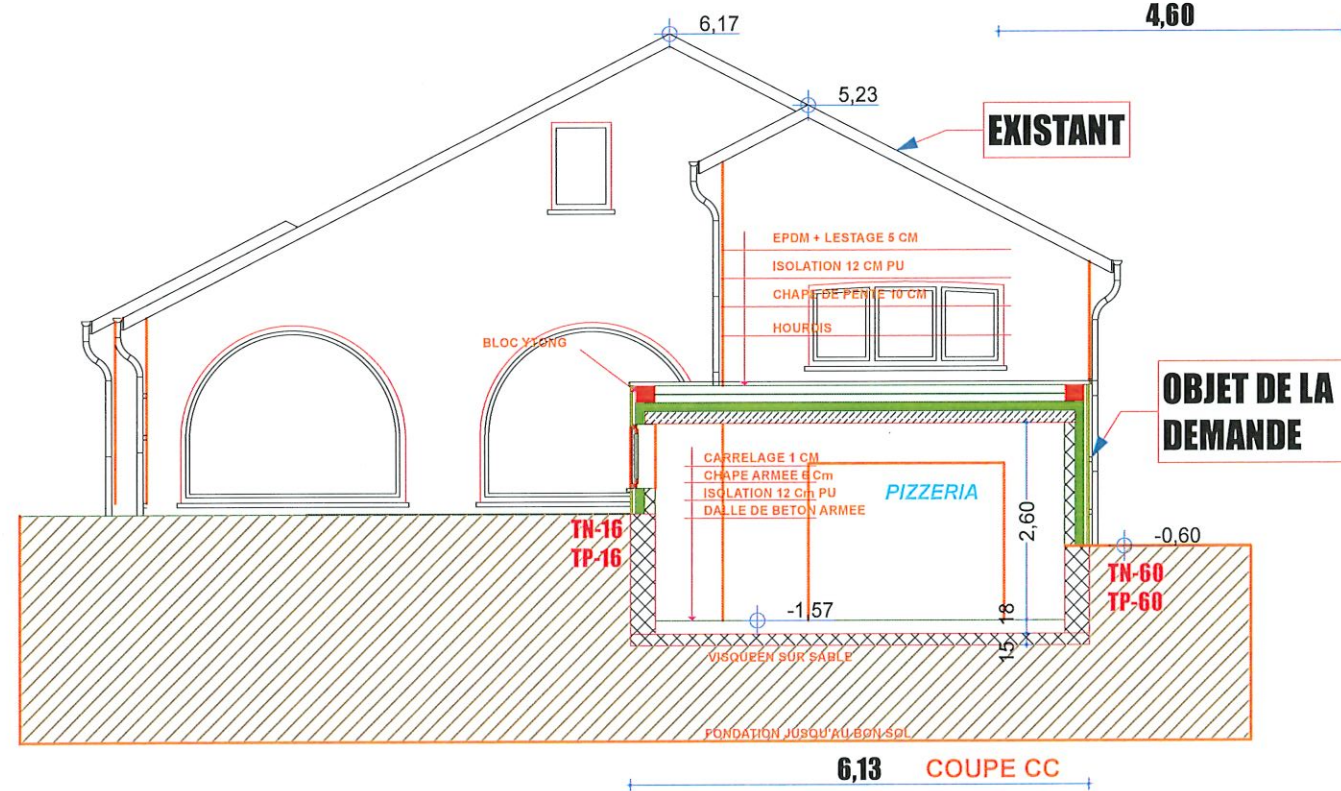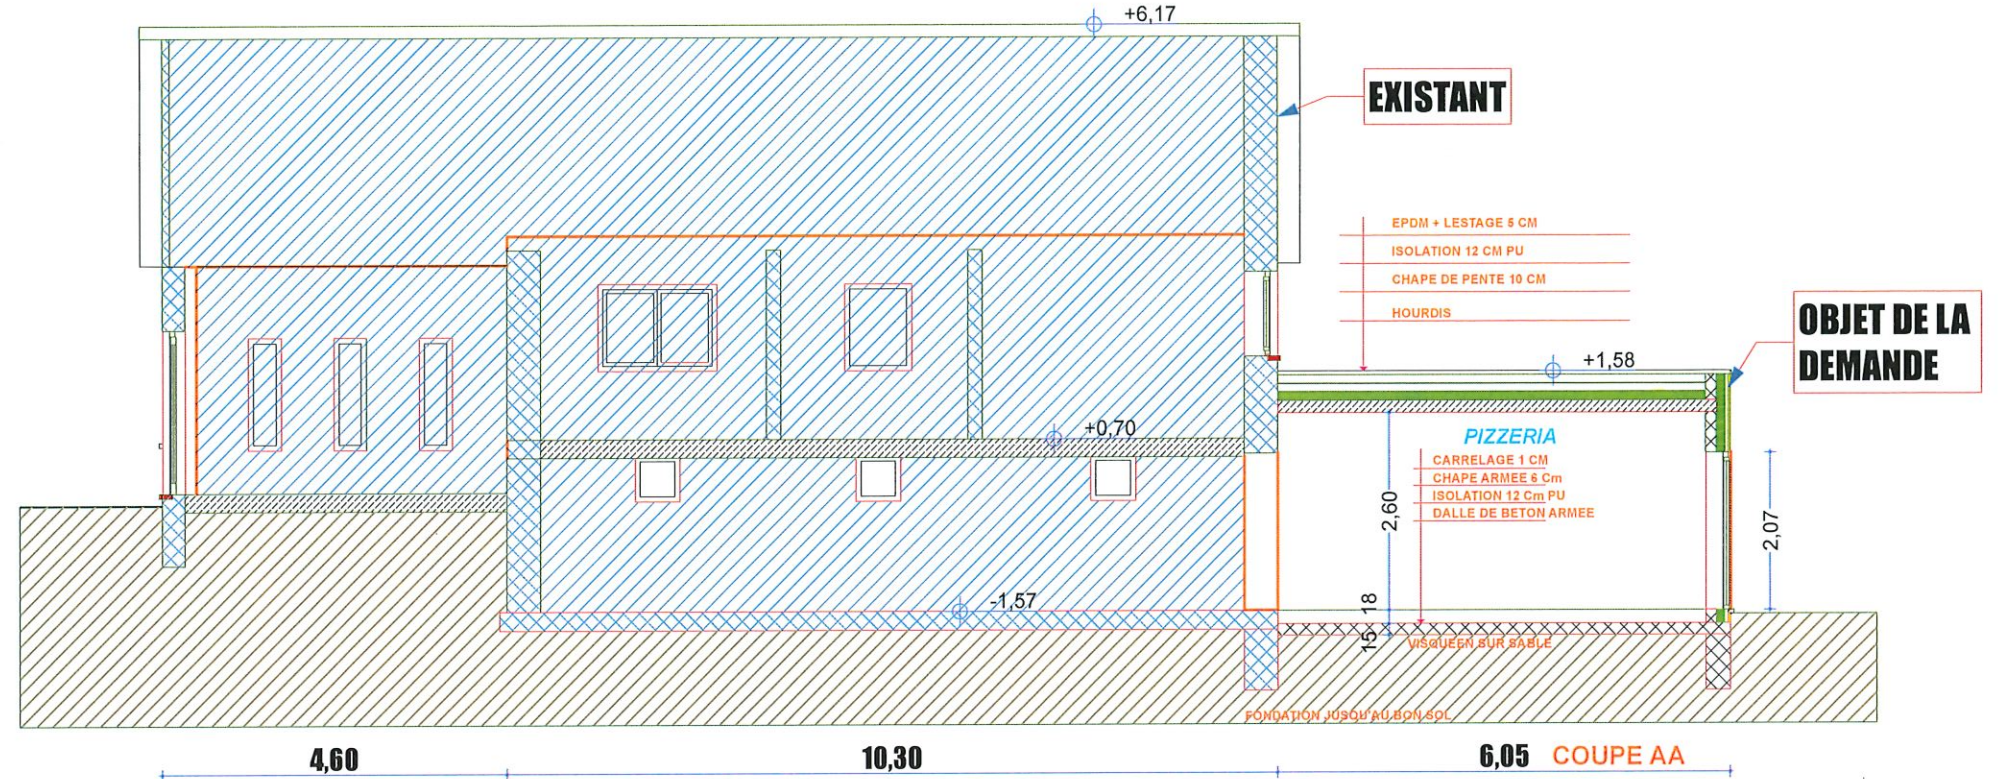

ECH 1/100

10.

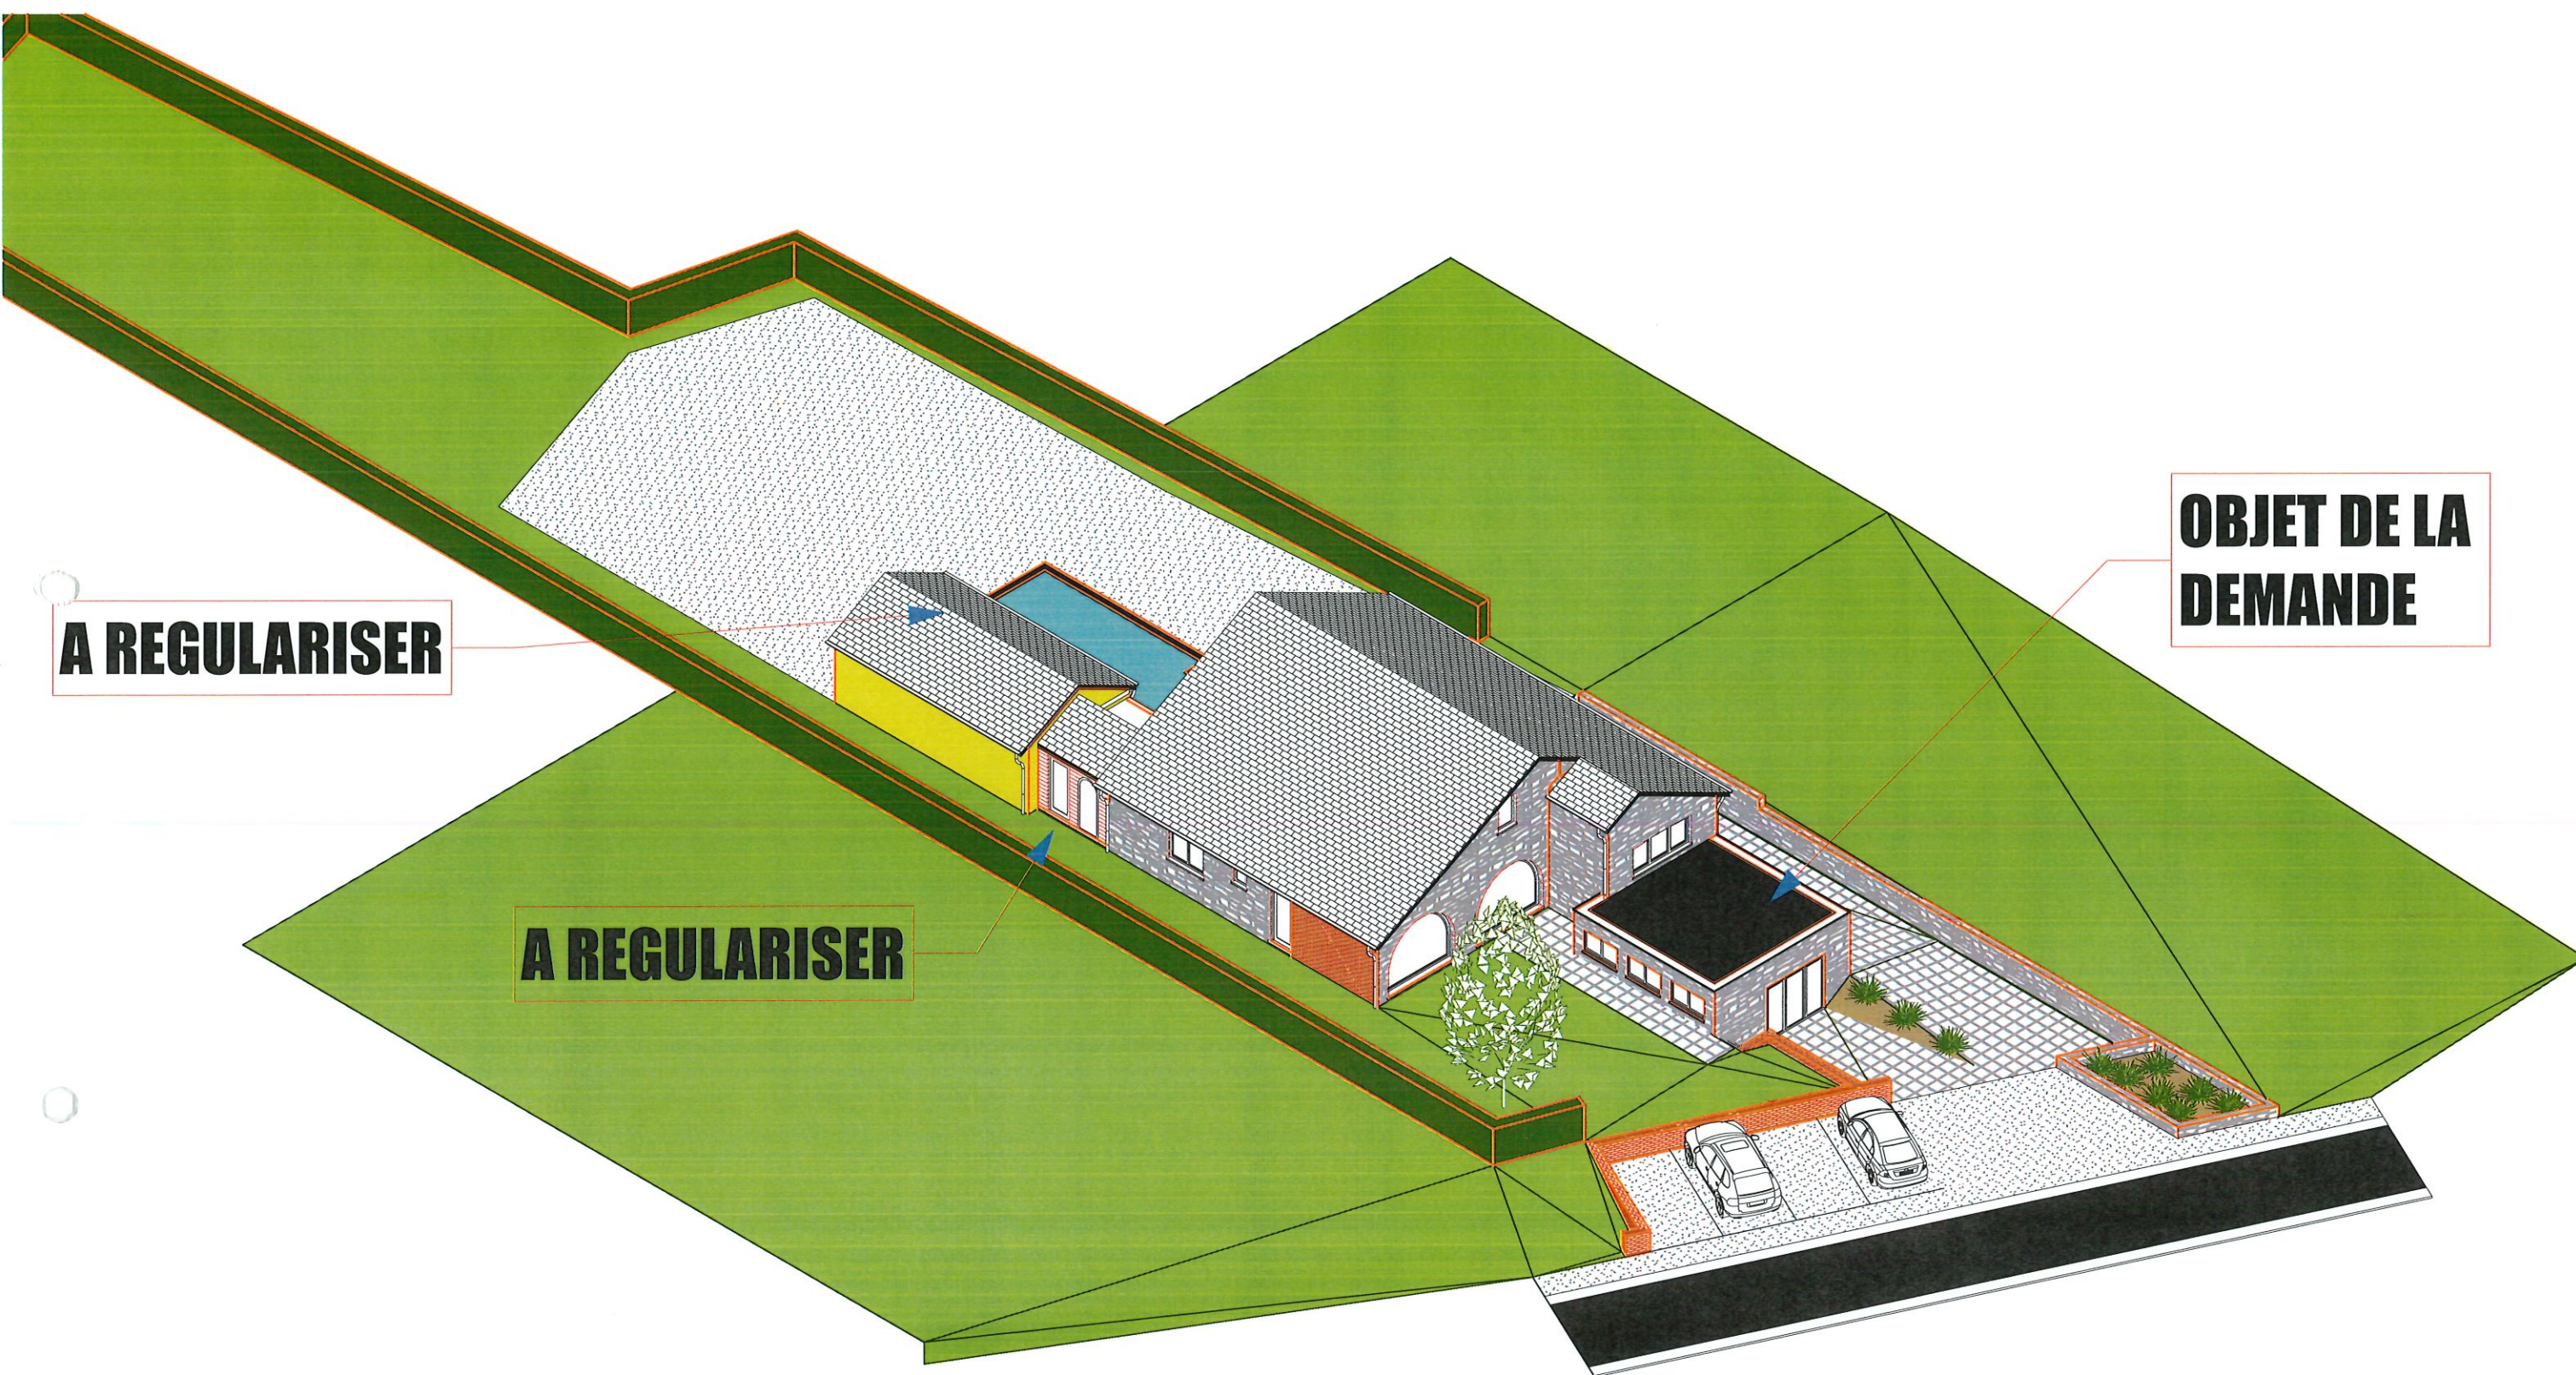

A REGULARISER

**OBJET DE LA
DEMANDE**

A REGULARISER

VUE AXONOMETRIQUE ECH 1/250

u.