


Podiums : 2 m x 1 m (max. 39, sur demande)

Tribune : 214 sièges - 6 régie = 208 sièges utiles

Salle : 164 chaises (47 x 45 cm)

TOTAL : 372 places utiles

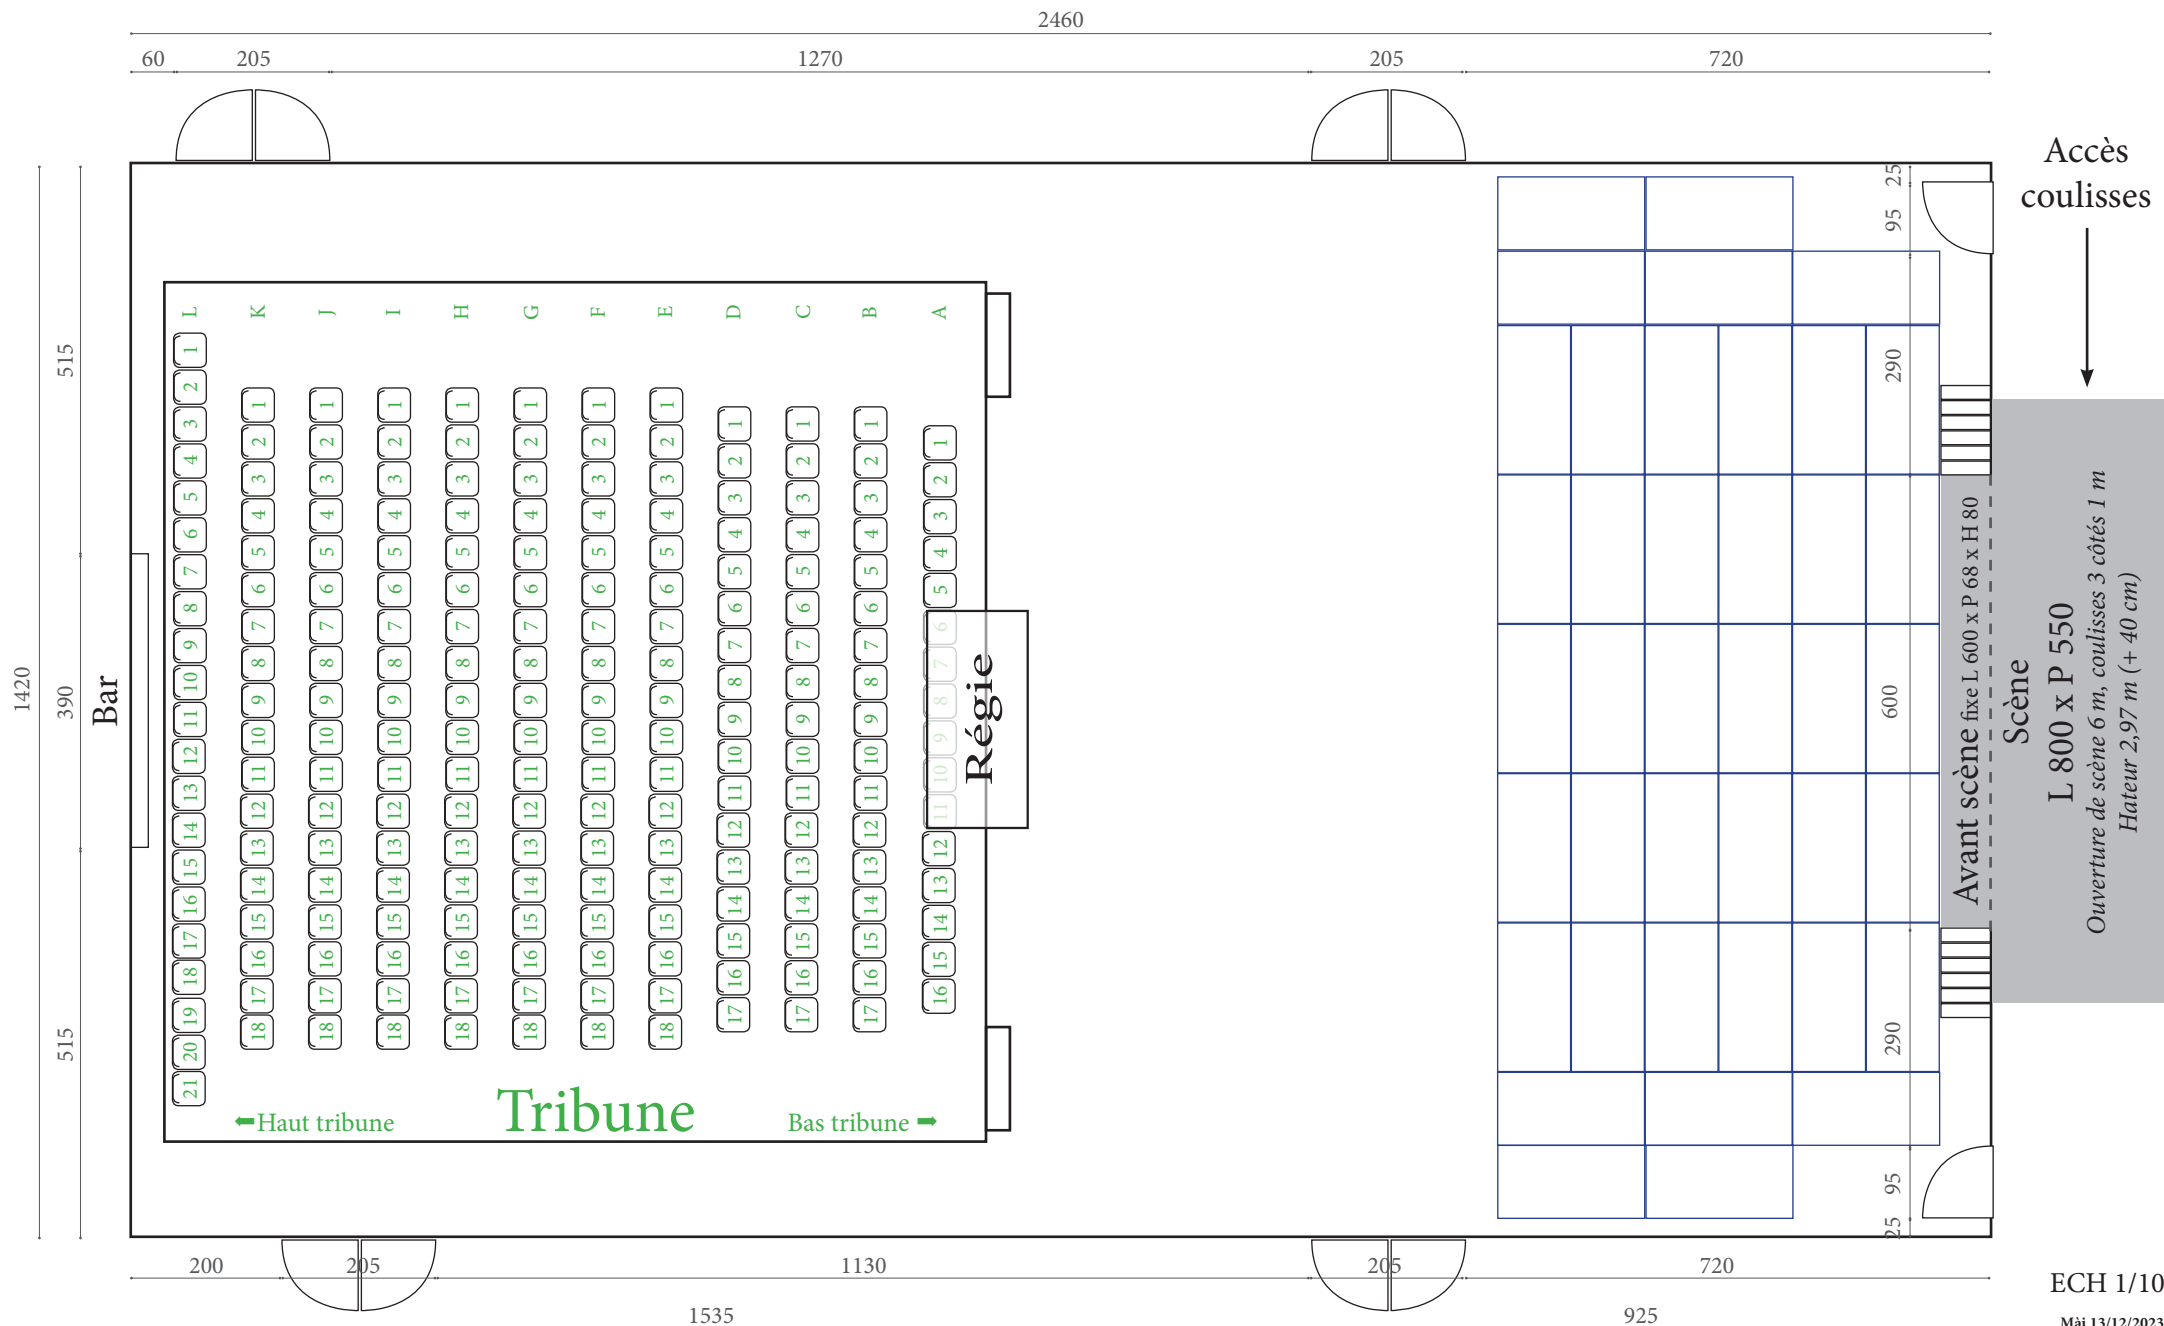

Accès coulisses

Avant scène fixe L 600 x P 68 x H 80

Scène

L 800 x P 550

Ouverture de scène 6 m, coulisses 3 côtés 1 m

Hauteur 2,97 m (+ 40 cm)