


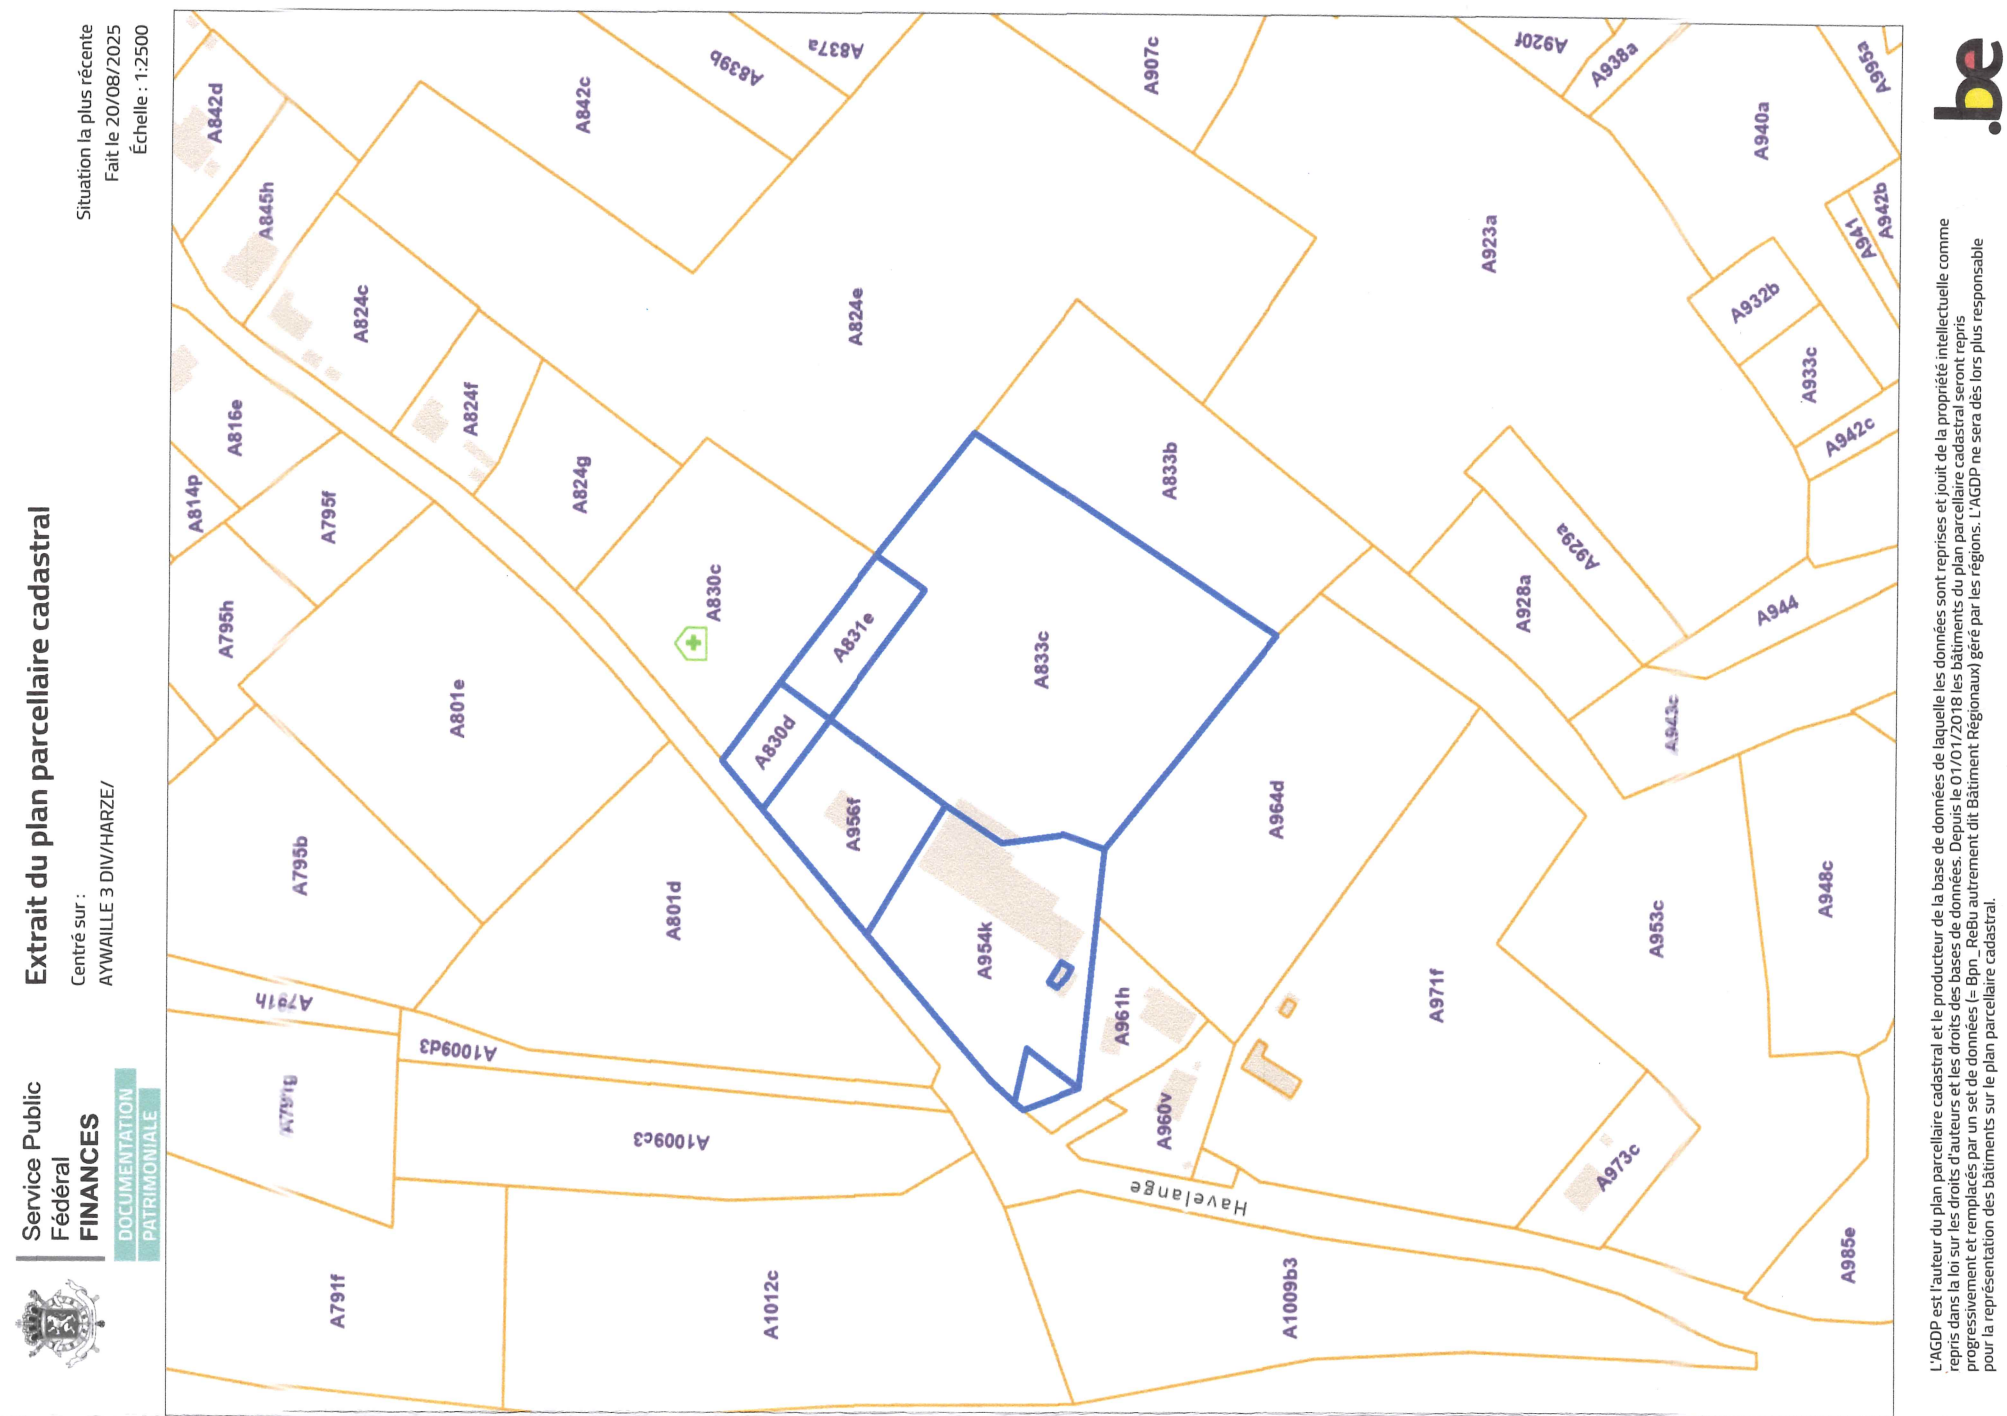

SITUATION 1/2500

PROVINCE DE LIEGE
COMMUNE DE AYVALE

LES RENDEURS	Mme TYCHON Anne Rue de Havelange 48, 4920 AYWAILLE
LES TRAVAUX	AMENAGEMENT D'UNE PISTE ENSABLEE EXTENDUE EXTENSION D'UNE PISTE COUVERTE DEPLACEMENT DE DEUX ARBES EXTIEURUS POUR CHEVREUIL REGULARISATION DE LA CONSTRUCTION D'UN ENTREEUX rue de Havelange 48, 4920 AYWAILLE
LA SITUATION	Sane Division - section 3 - parcelles 830D, 831E, 835E, 964A, 965F, 966C/F et 960H
ACCORDS SIGNATURES AUTORISATIONS	l'architecte  le rendeur 
BRUNO IERACE ARCHITECTE rue des gemets, 16 1052 BEUFAYS	
administration communale urbaine provincial tel 076/63.47.22 arch.ierace@gmail.com	

BRUNO IERACE
ARCHITECTE
rue des genêts, 16 1052 BEAUFAYS