


## FACADE LATERALE DROITE

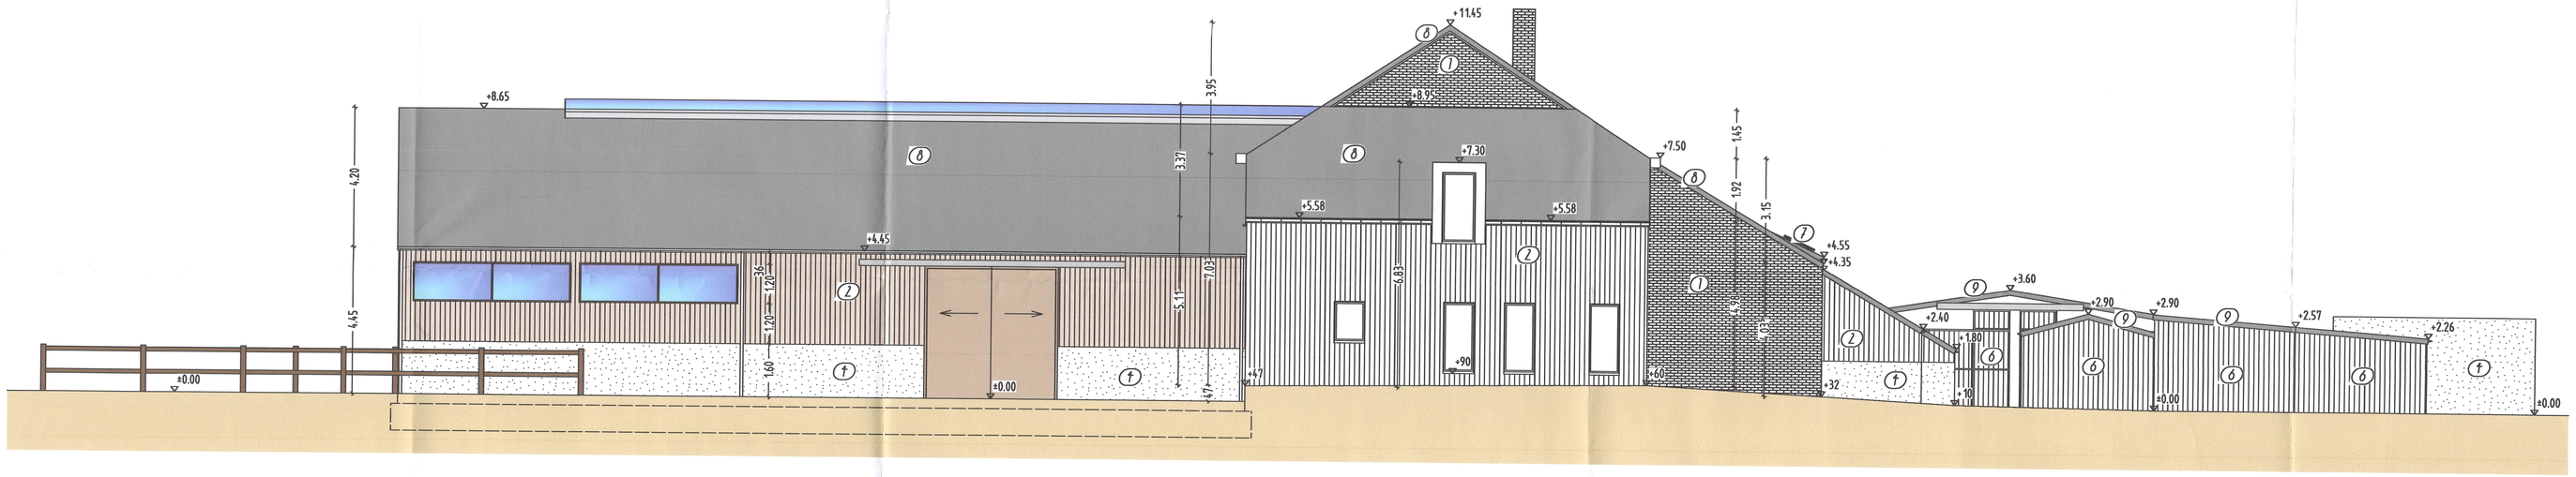


## FACADE LATERALE GAUCHE




## FACADE A RUE

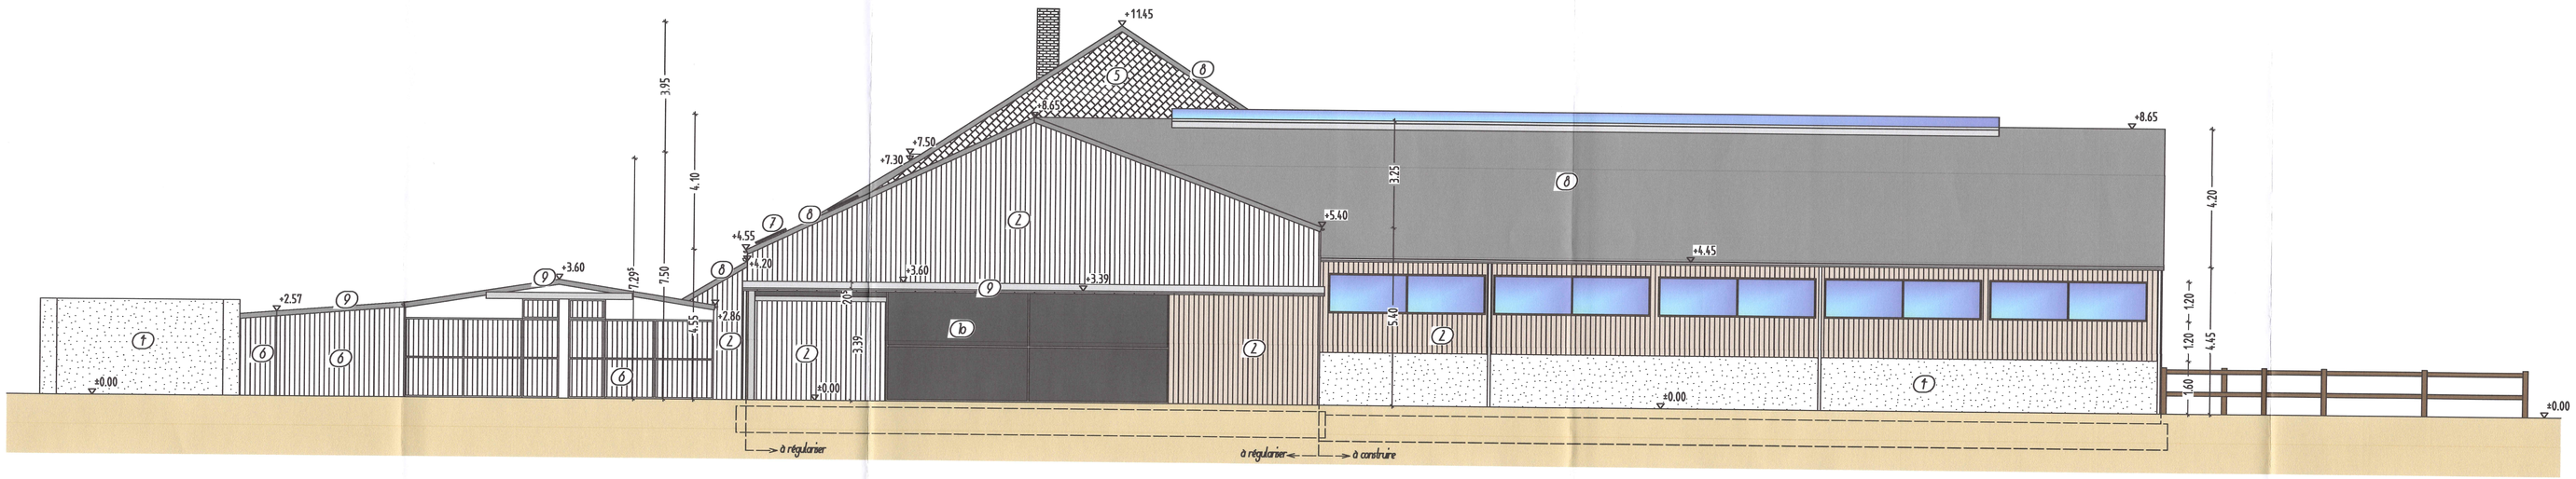


| MATERIAUX | | |
|---|---|---|
| | 1 | Murs briques ton brun rouge uni |
| | 2 | Murs bardage bois ton naturel |
| | 3 | Murs pierre de taille grès |
| | 4 | Murs bloc béton ton gris moyen |
| | 5 | Murs ardoisés ton anthracite |
| | 6 | Murs en structure légère en bois |
| | 7 | Panneaux photovoltaïques |
| | 8 | Toiture tuile béton ton anthracite |
| | 9 | Toiture tôle profilée ton anthracite |
| | 10 | Murs en structure légère ton anthracite |
| | | Cheminée briques ton brun rouge uni |
| | | Chassis méranti ton naturel |
| | | Seuils petit granit |
| | | Collecte eaux de pluie zinc |

# PROVINCE DE LIEGE
## COMMUNE DE AYWAILLE
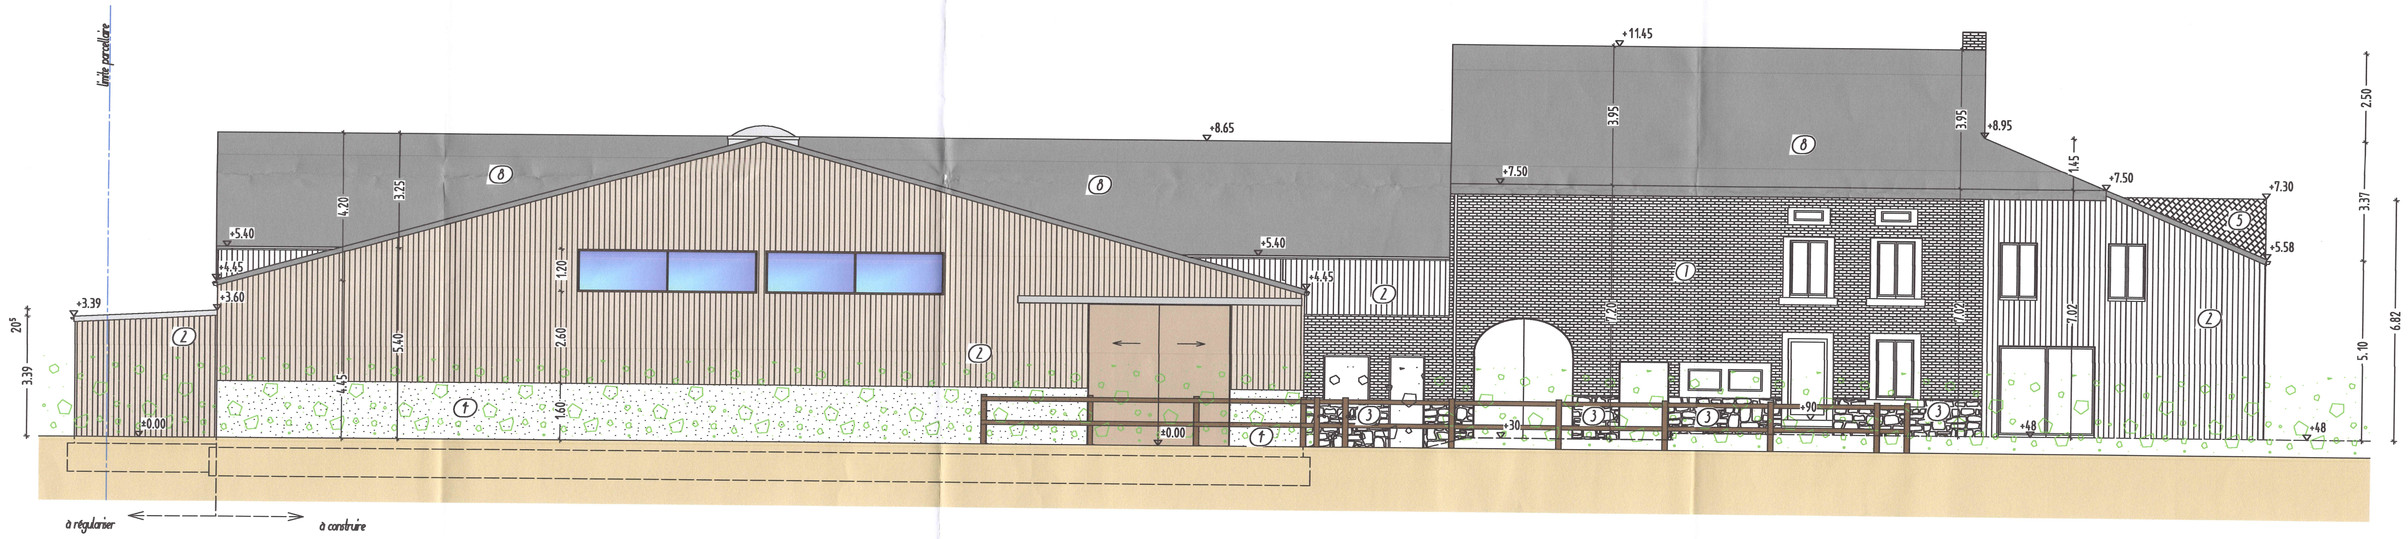
| | |
|---|---|
| LES RENDEURS | Mme TYCHON Anne<br>Rue de Havelange 48,<br>4920 AYWAILLE |
| LES TRAVAUX | AMENAGEMENT D'UNE PISTE ENSABLEE EXTERIEURE<br>EXTENSION D'UNE PISTE COUVERTE<br>DEPLACEMENT DE DEUX ABRIS EXTERIEURS POUR CHEVAUX<br>REGULARISATION DE LA CONSTRUCTION D'UN ENTREPOT |
| LA SITUATION | rue de Havelange 48,<br>4920 AYWAILLE<br>3eme Division - section A - parcelles 830D, 831X, 833C, 954X, 956F, 969C, 971A, 980A |
| ACCORDS SIGNATURES AUTORISATIONS | l'architecte<br>les rendeurs<br>l'entrepreneur<br>administration communale<br>urbanisme provincial |

Administration Communale AYWAILLE
Vu et approuvé par le Collège Communal
en séance du ... le Collège Communal
Le Directeur général

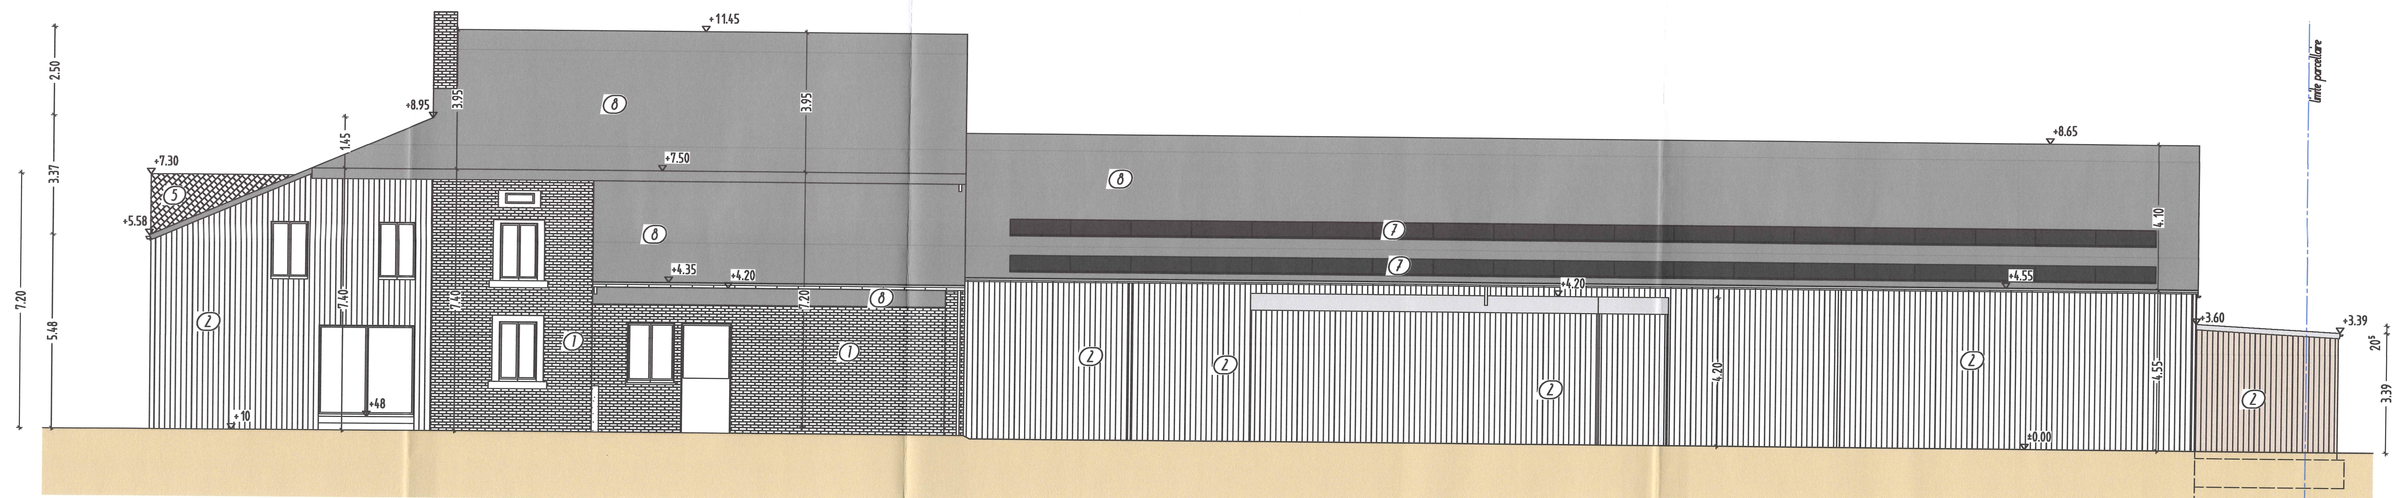Barbara Nestre
Jerry CARPENTIER

Nathalie HENROTTIN
Directrice générale

BRUNO IERACE
ARCHITECTE
rue des genets, 16 4052 BEAUFAYS
tél 0476/63.17.22
arch.ierace@gmail.com

DEMANDE DE PERMIS D'URBANISME

PISTE COUVERTE/ENTREPOT : FACADES

le 07/09/2025 | A | division