

PROVINCE DE LIEGE
COMMUNE DE AYWALLE

LES RENDEURS

CELOTTO Maria-Magdalena
Rue de Havelange 52,
4920 AYWAILLE

LES TRAVAUX

LA SITUATION

'architecte

ACCORDS SIGNATURES AUTHORISATIONS

Administration communale

BRUNO IERACE
ARCHITECTE

arch.rerace@gmail.com

tel 0476/63.47.22


DEMANDE DE PERMIS D'URBANISME

PROJET


	dozier	échelles	feuille	5
le 26/08/2025	A	25 810	1/100	
	B			
	C			
	D			
	E			
	F			

les documents restant la propriété de l'architecte auteur du projet
les entrepreneurs sont tenus de vérifier les cotations


les documents restent la propriété de l'architecte auteur du projet
les entrepreneurs sont tenus de vérifier les cotations

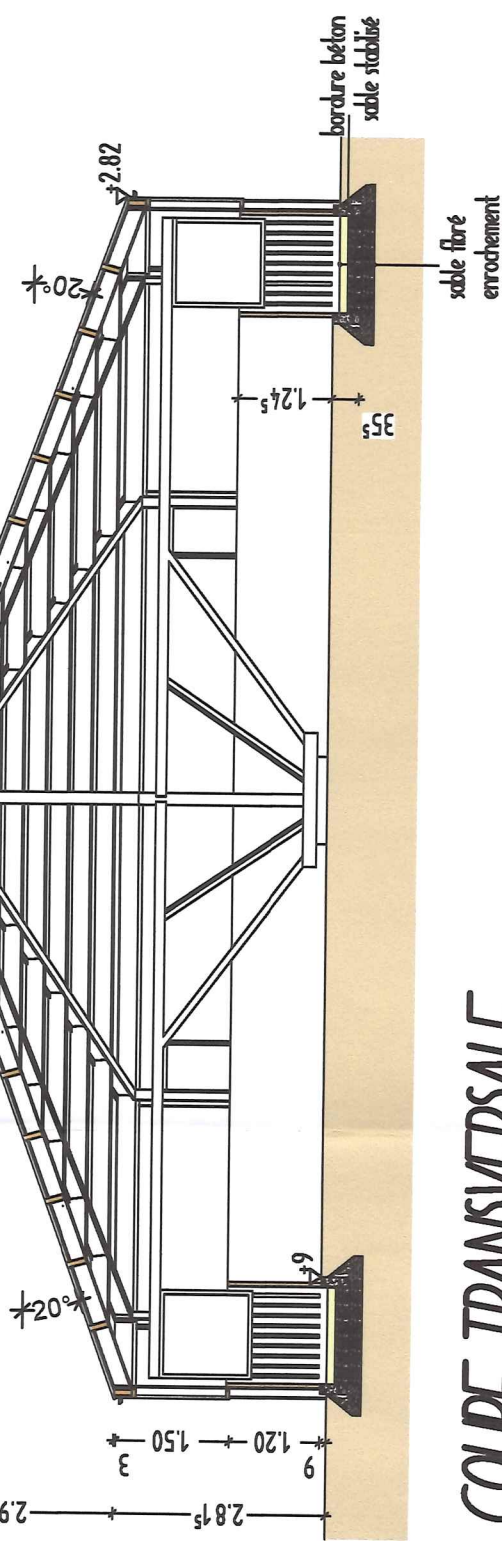

COUPE TRANSVERSALE

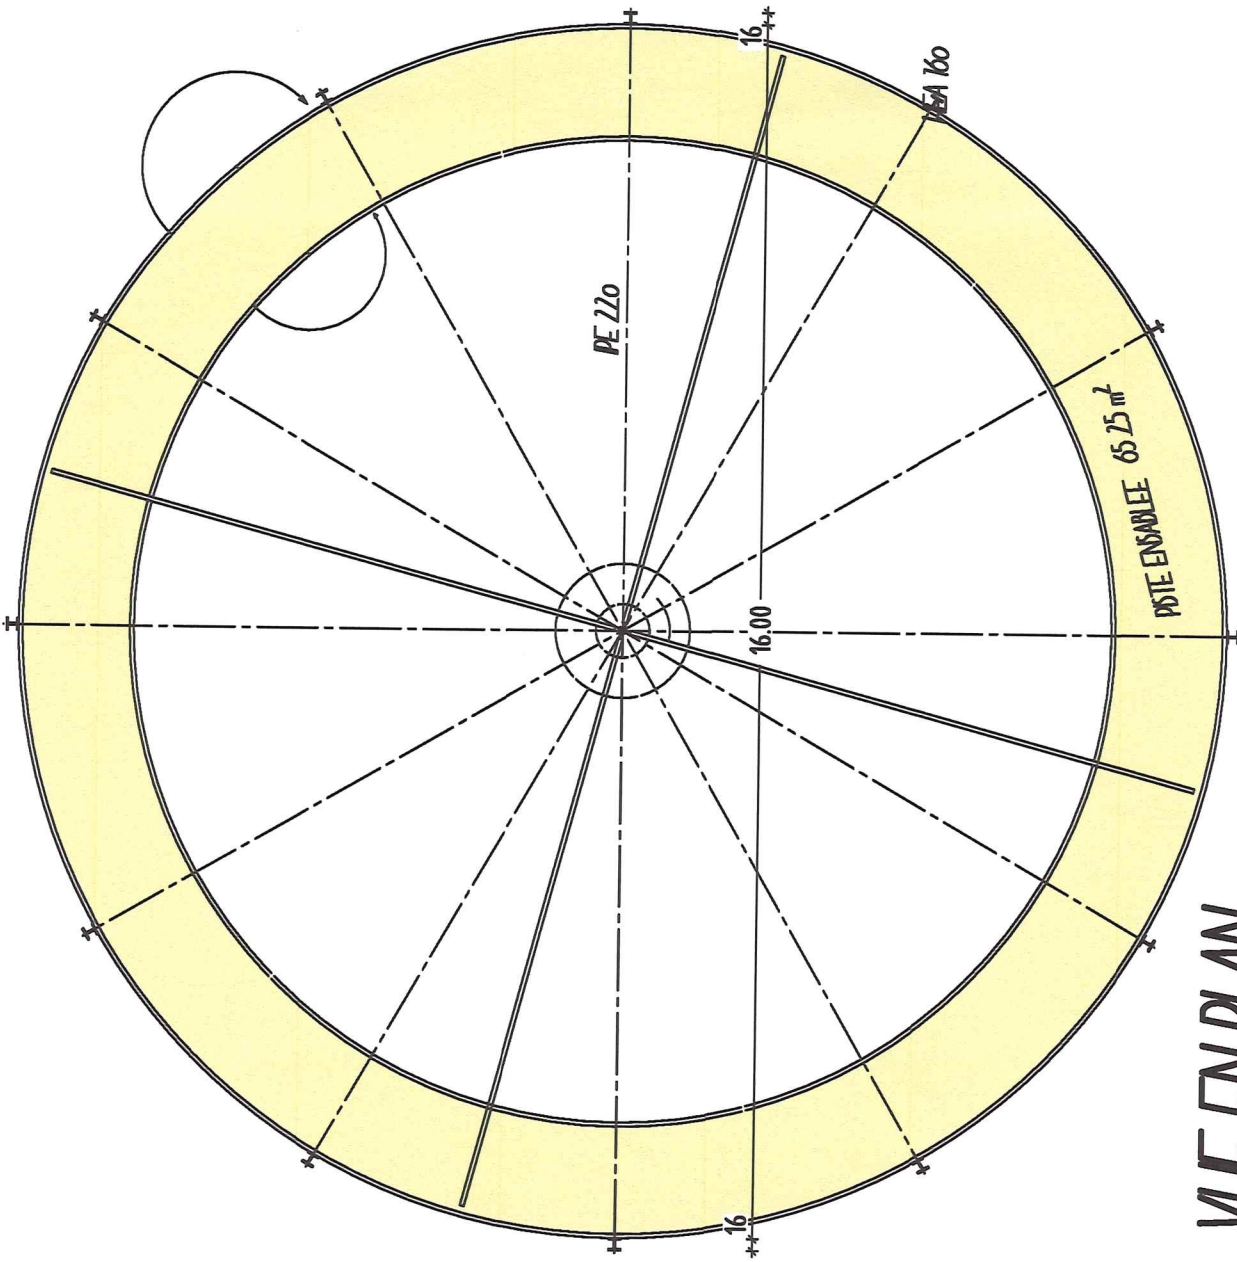

ME EN PLAN

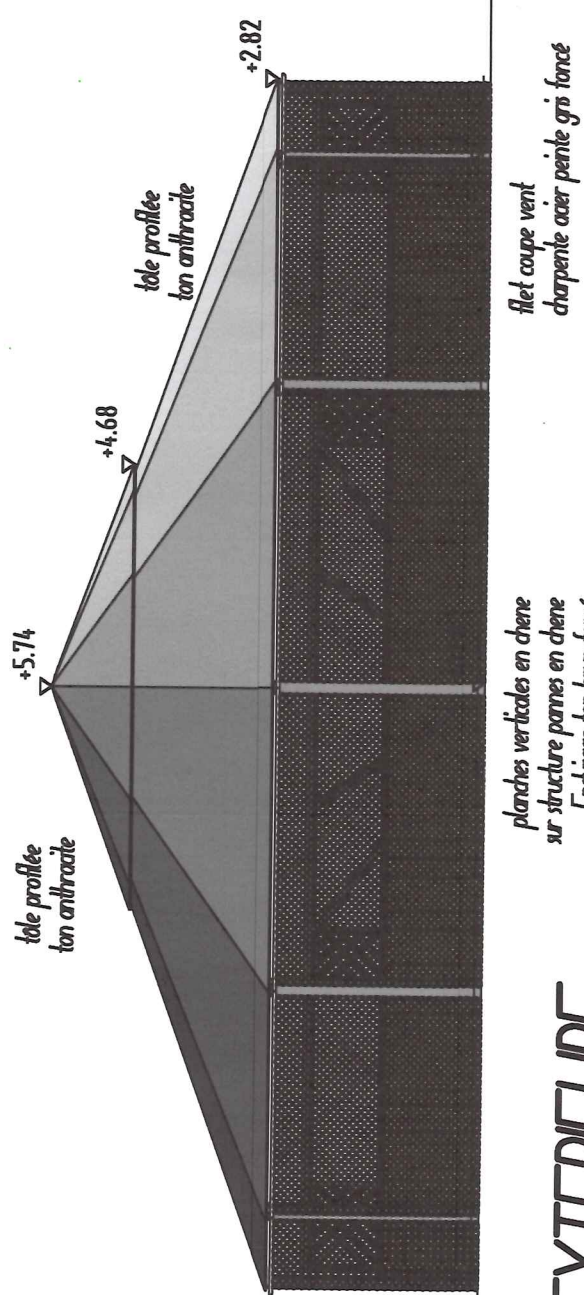

VUE EXTERIEURE