


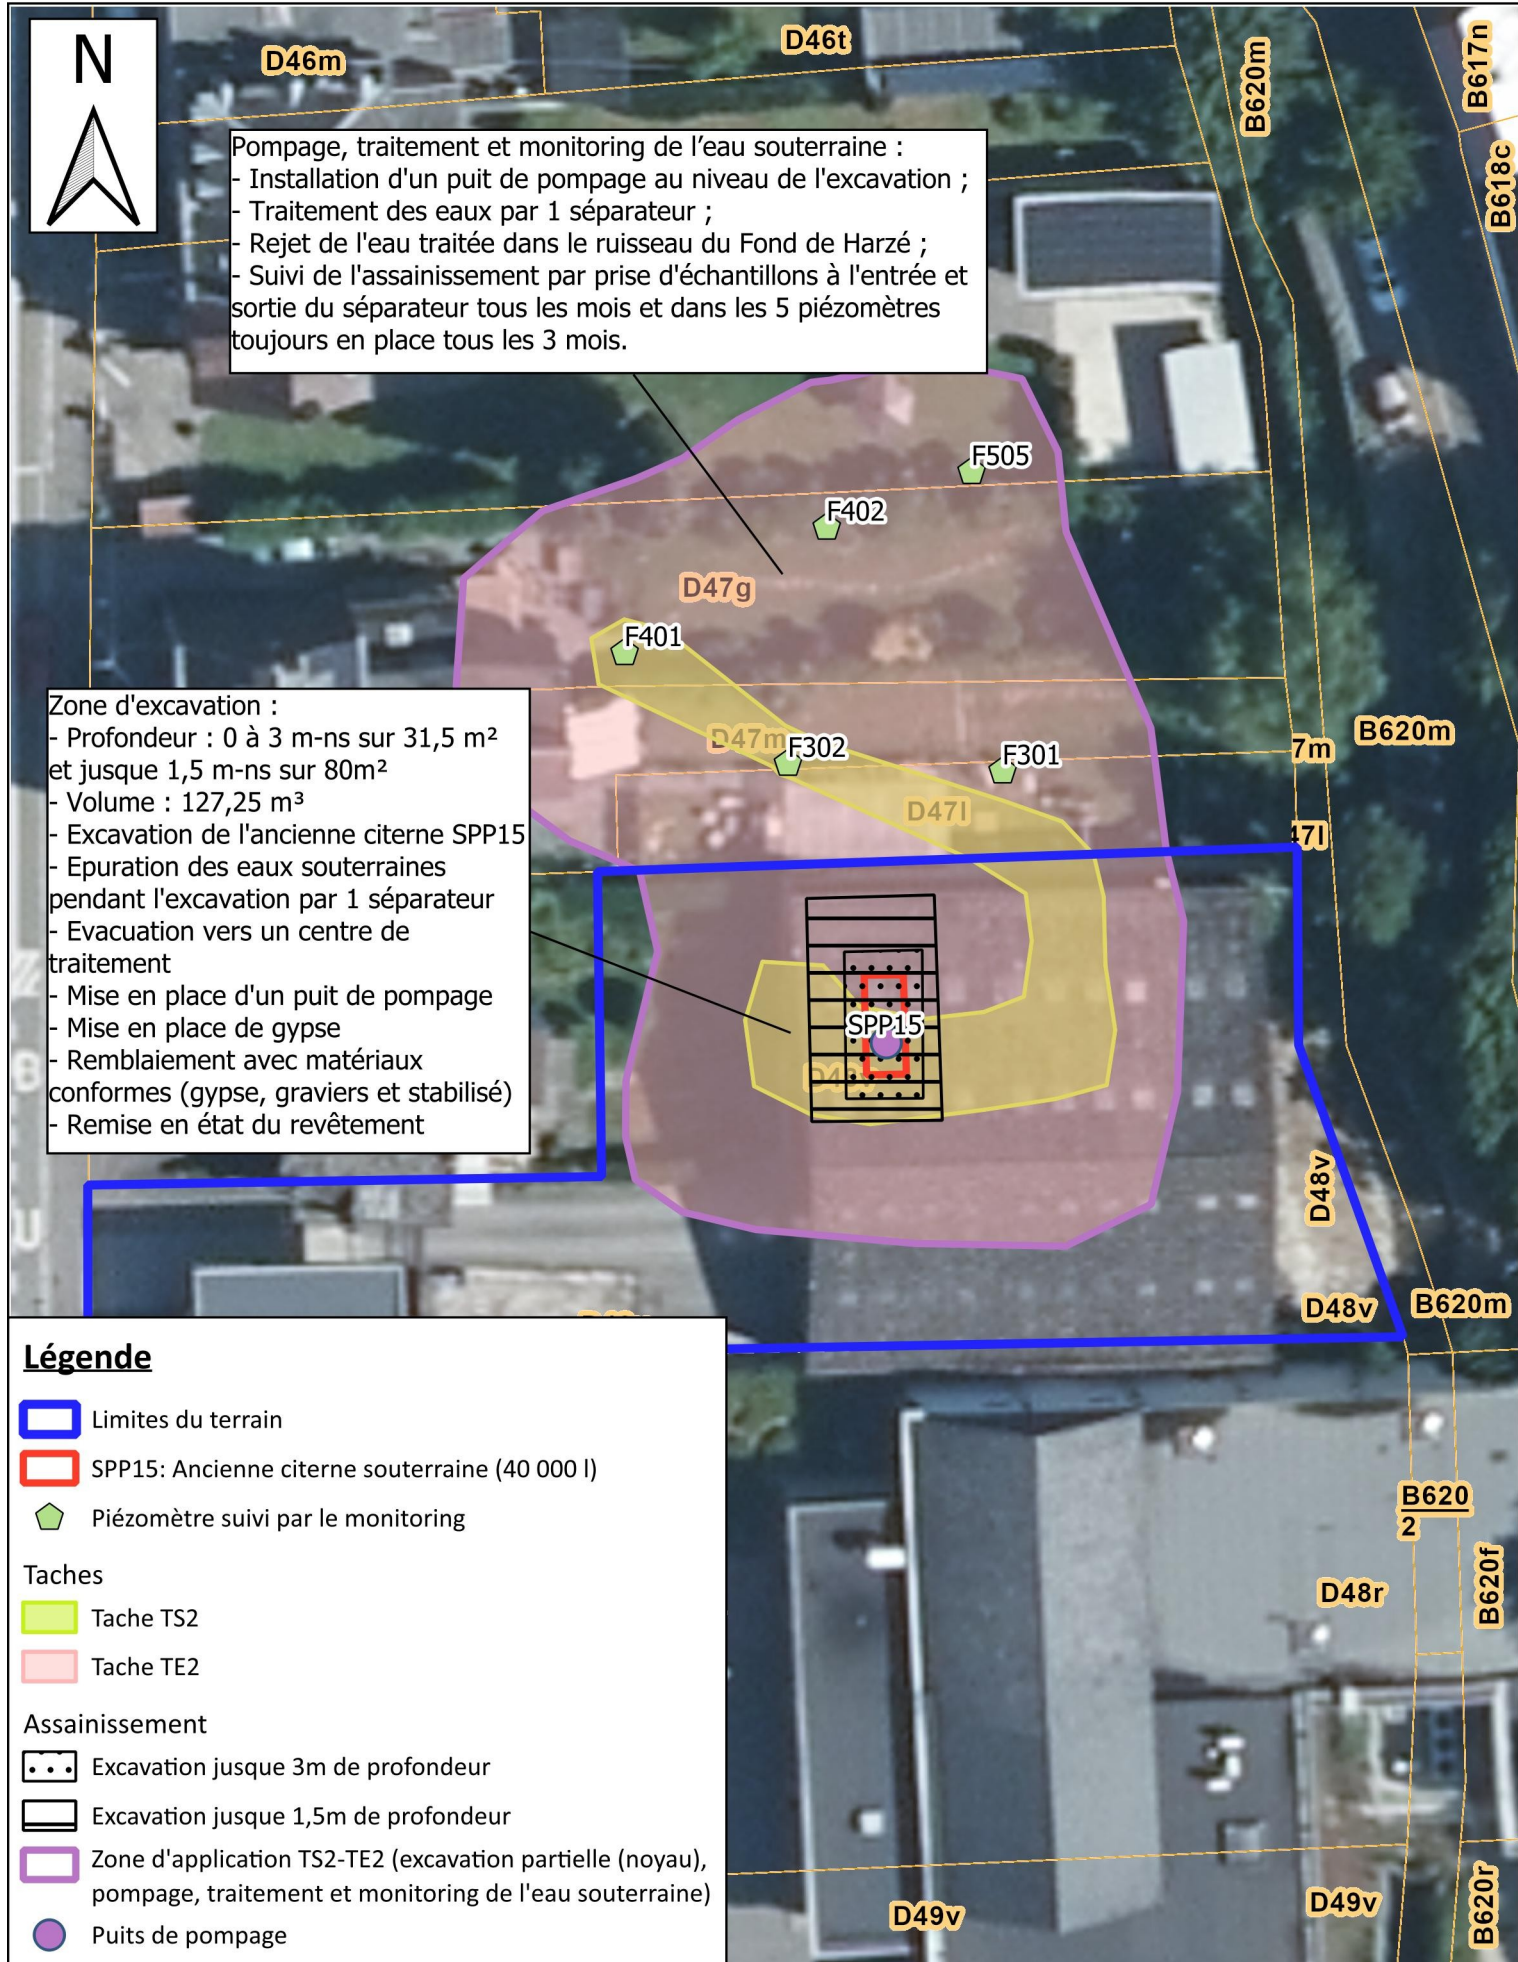

Rue du Chalet 63A, 4920 Aywaille

Dimensionnement de la variante optimale retenue

Annexe C11

Format : A4, dess. EM, date : 5/5/2026

Echelle 1:400

0 6 12 m

