


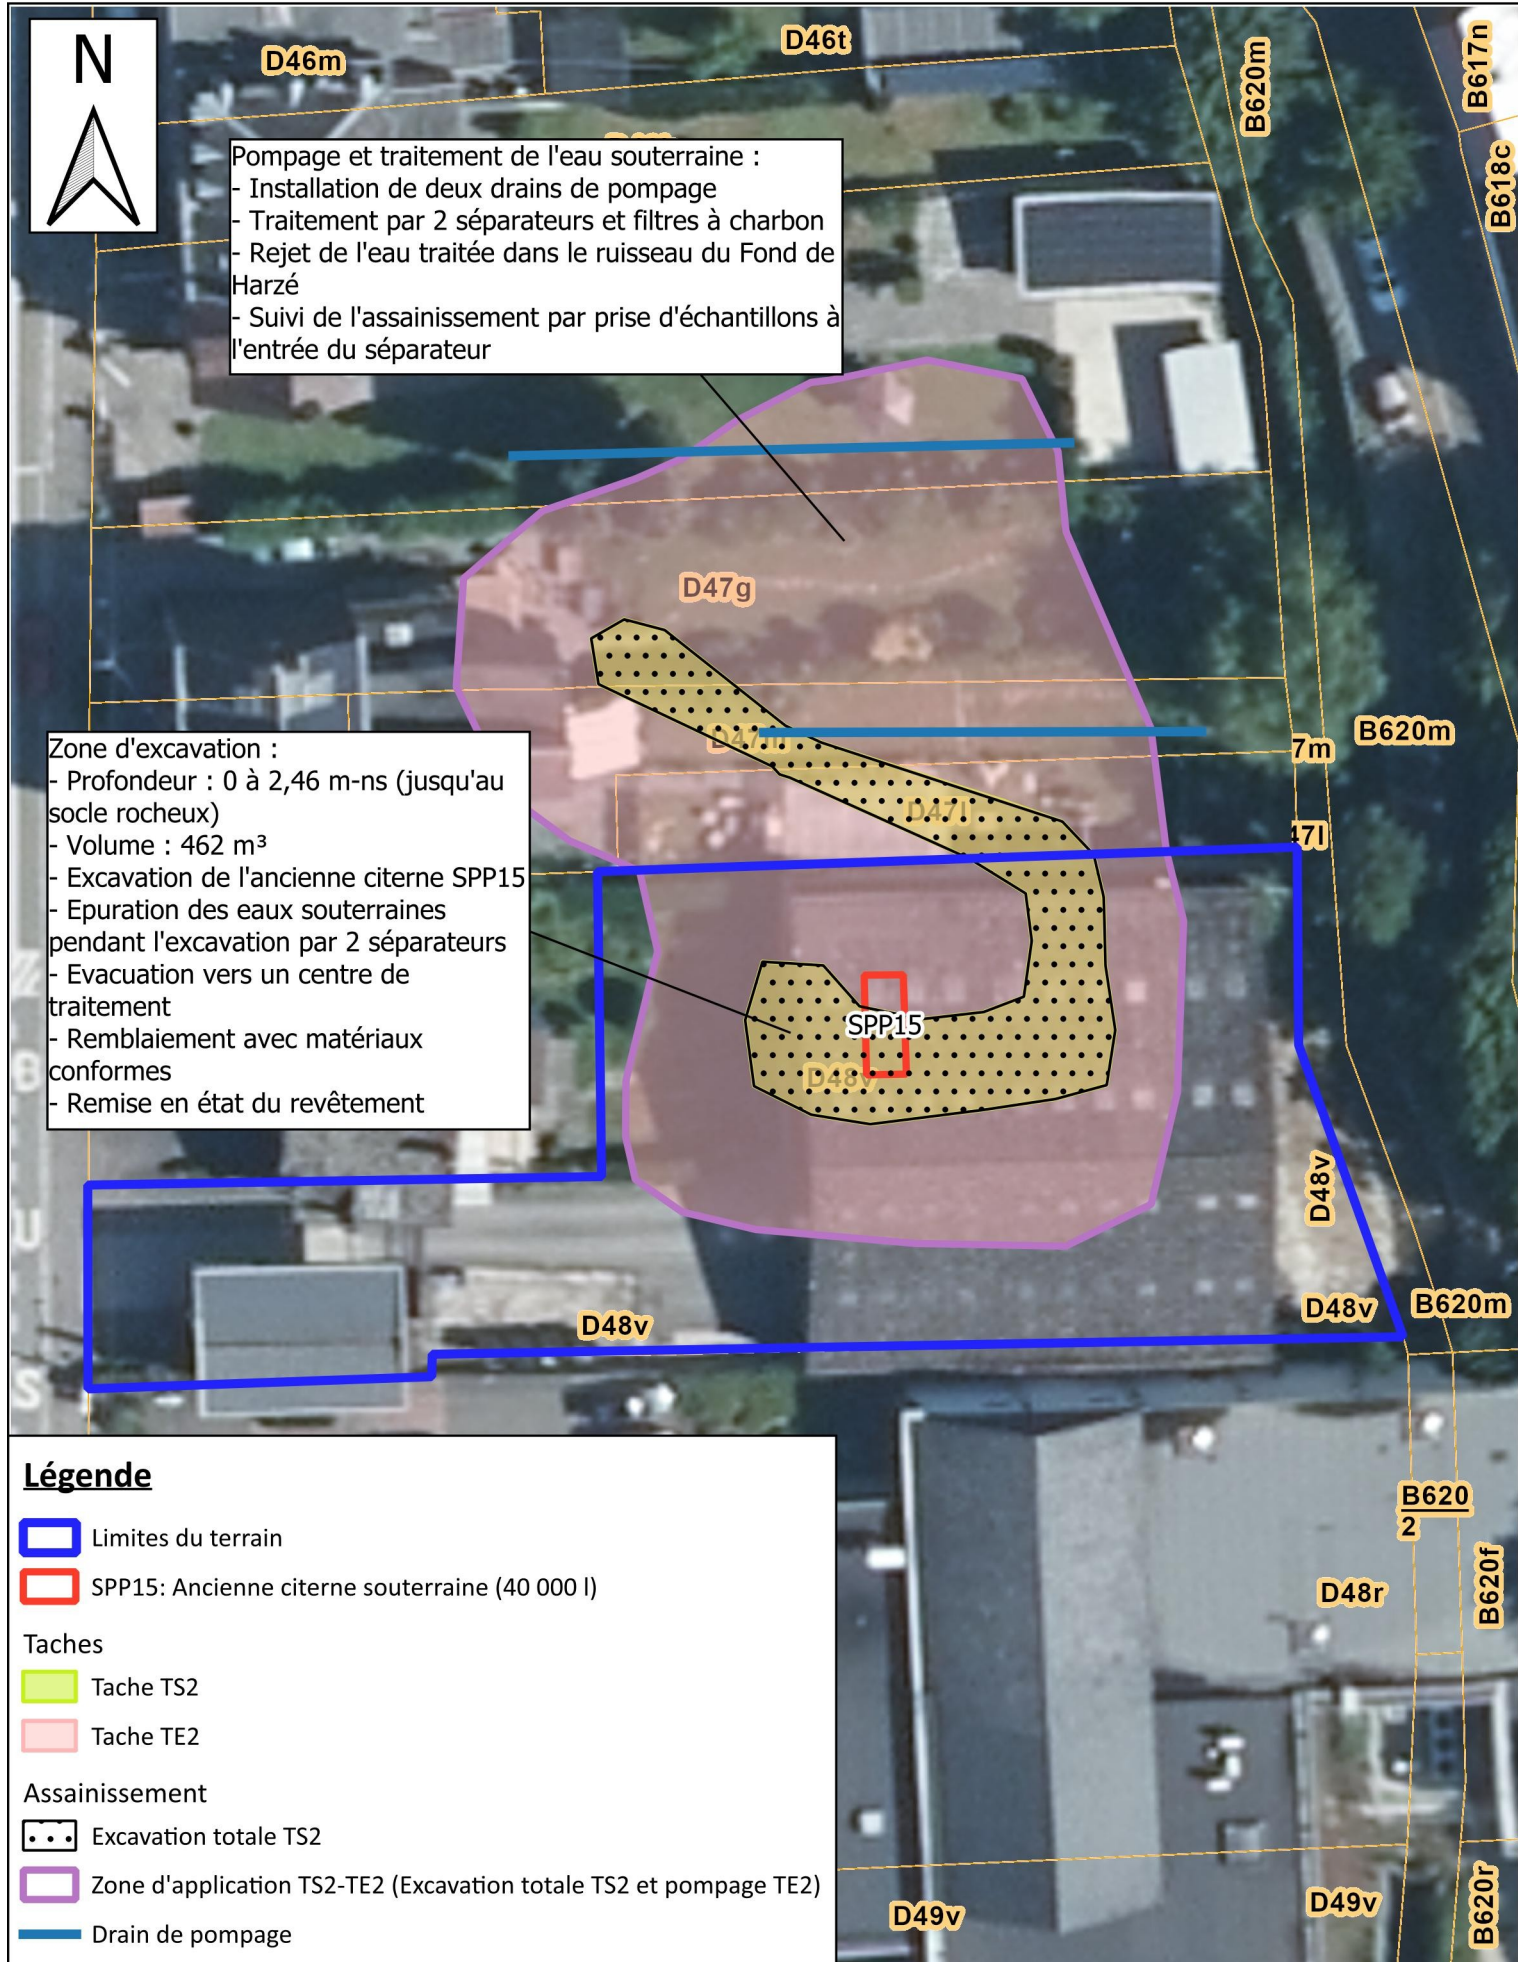

Rue du Chalet 63A, 4920 Aywaille

Zone d'excavation et/ou d'implantation des techniques d'assainissement - Variante 1

Annexe C5

Format : A4, dess. EM, date : 5/5/2026

Echelle 1:400

0 6 12 m

