


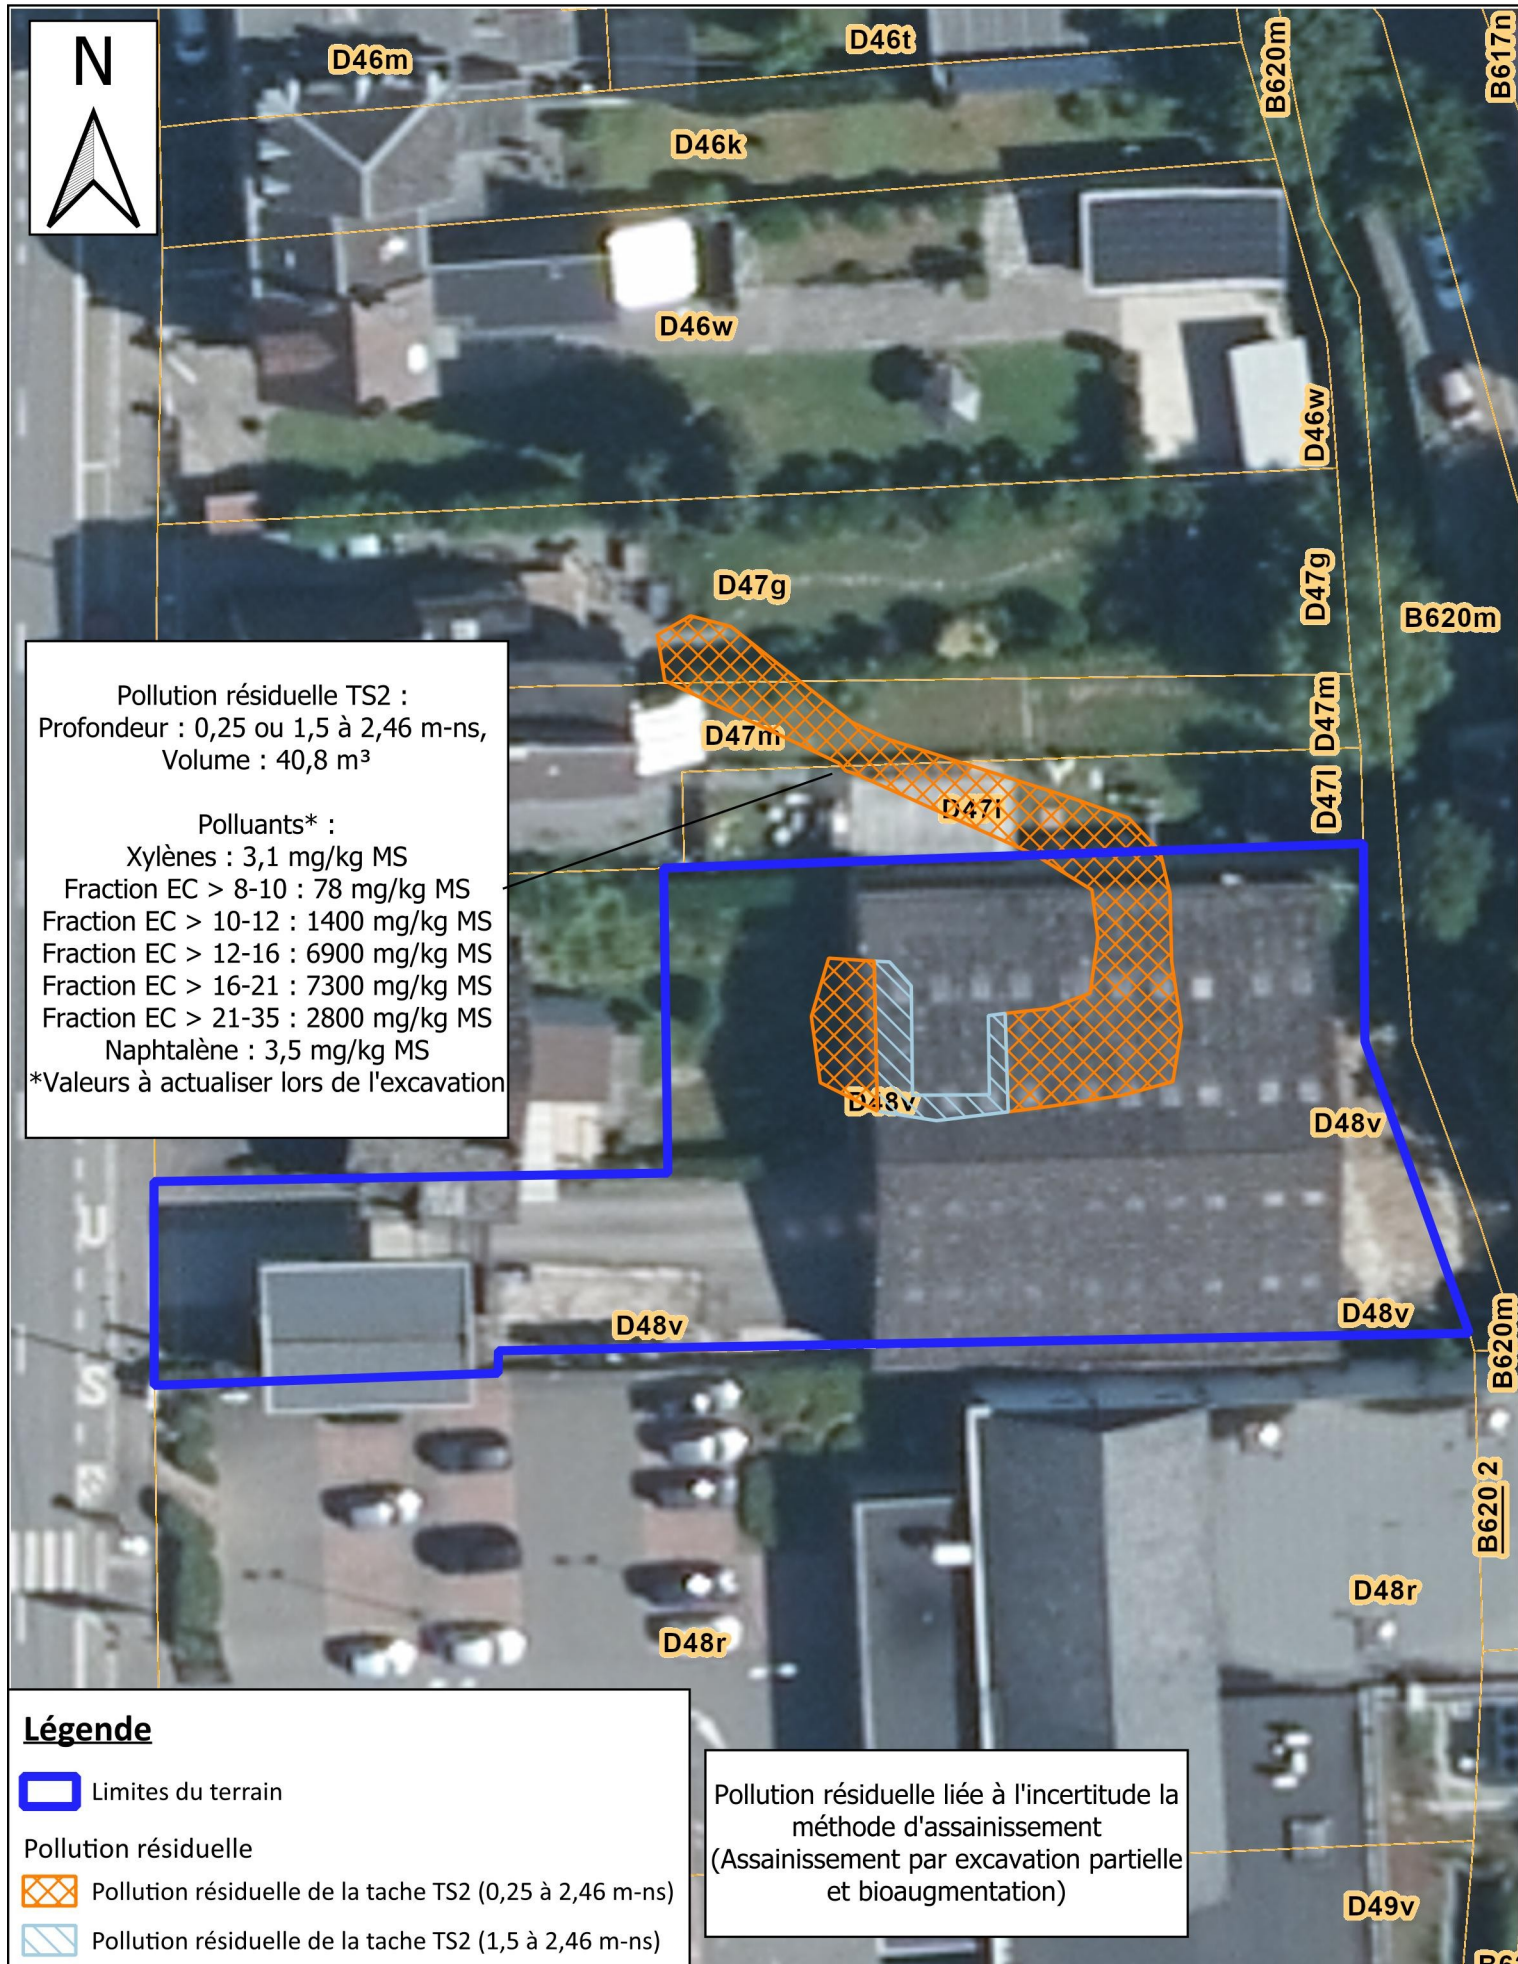

Rue du Chalet 63A, 4920 Aywaille

Délimitation des pollutions résiduelles attendues - Variante 2

Annexe C9

Format : A4, dess. EM, date : 5/5/2026

Echelle 1:400

0 6 12 m

