



DELARBRE ARCHITECTES SRL

Rue du Thier Pirard 1A
4170 – Comblain-au-Pont
0495/49.95.48

E-mail : fredericdelarbre@hotmail.com

Le maître d'ouvrage

[Signature]

L'architecte

[Signature]

Entrepreneur

DOSSIER n° 2545

Province de Liège

Commune de Aywaille

Démolition d'une habitation existante et annexes
Construction d'une maison unifamiliale

Chantier :

Clos Marquet 2
4920 - SOUGNE-REMOUCHAMPS

Référence cadastrale :

Aywaille 2ème division Sougné-Remouchamps section C 325c6

Maître de l'ouvrage :

Mme Myster Véronique
Rue des Vallées 46
4520 - VINALMONT


Autorisations :

Plan de mesurage :

Relevé topographique :


Plans	Echelle	N° Feuille	Date	Indice	Remarques
- Cartouche	-	1/13	Avant - projet 07/12/2025	AP/01	
- Implantation	1/150	2/13	Avant - projet 08/01/2026	AP/02	
- Plans Egouttage - rez - étage	1/100	3/13	Permis d'urbanisme 10/08/2026	PU/01	
- Vides ventilés	1/50	4/13	Permis d'urbanisme 09/10/2026	PU/02	Modifications suivant avis incomplétude
- Rez de chaussée	1/50	5/13			
- Etage	1/50	6/13			
- Profils avant/gauche	1/100	7/13			
- Profils arrière/droit	1/100	8/13			
- Façade avant	1/50	9/13			
- Façade arrière	1/50	10/13			
- Façade latérale gauche	1/50	11/13			
- Façade latérale droite	1/50	12/13			
- Coupe AA'	1/50	13/13			

Les plans de permis d'urbanisme ne sont nullement des plans pour l'exécution. Le maître d'ouvrage s'engage à faire réaliser des essais de sol. Le maître d'ouvrage s'engage à faire réaliser un état des lieux contradictoire par une personne compétente avant le début des travaux.
Pour l'exécution aucune modification ne peut être apportée à ce plan sans autorisation écrite de l'auteur de projet. Chaque nouvelle version respectivement révision de ce plan (nouvel indice) annule et remplace tous les plans précédents. Ce plan reste la propriété de l'architecte et ne peut être transmis à un tiers sans autorisation de l'auteur.
L'entrepreneur chargé de l'exécution des travaux est tenu de contrôler toutes les cotes avant d'exécuter les travaux. Il devra signaler sans délai à l'architecte toute différence constatée, même si cette dernière ne serait que mineure. Il est strictement interdit de mesurer un dessin non coté en vue d'une exécution prématurée sans consulter l'architecte.
Le non respect de cette note entraine l'entière et l'exclusive responsabilité de l'exécutant.

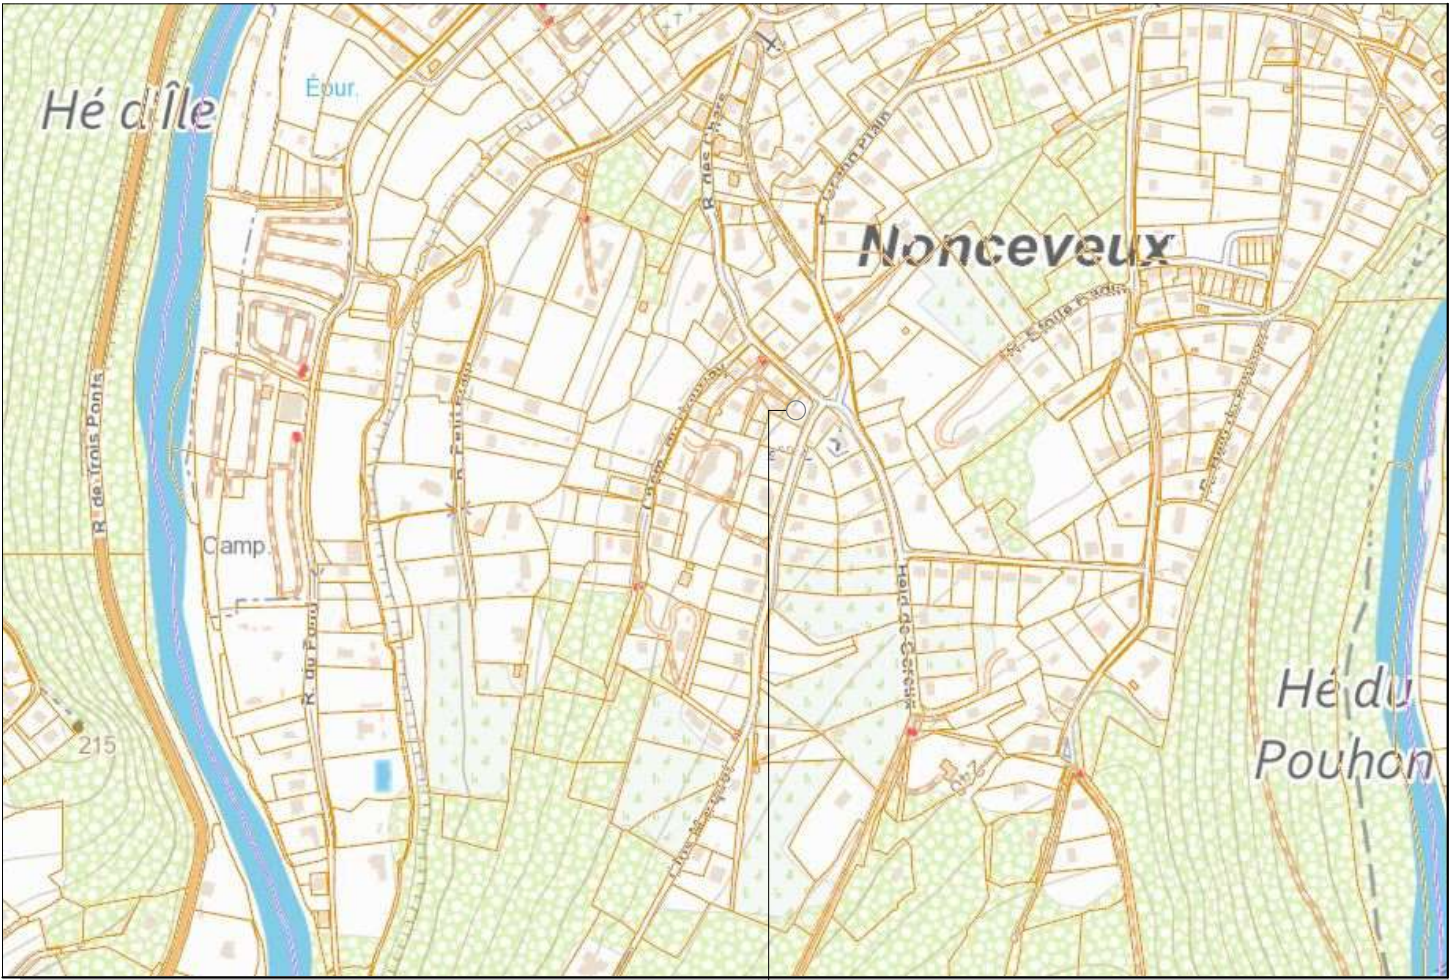

Objet de la demande




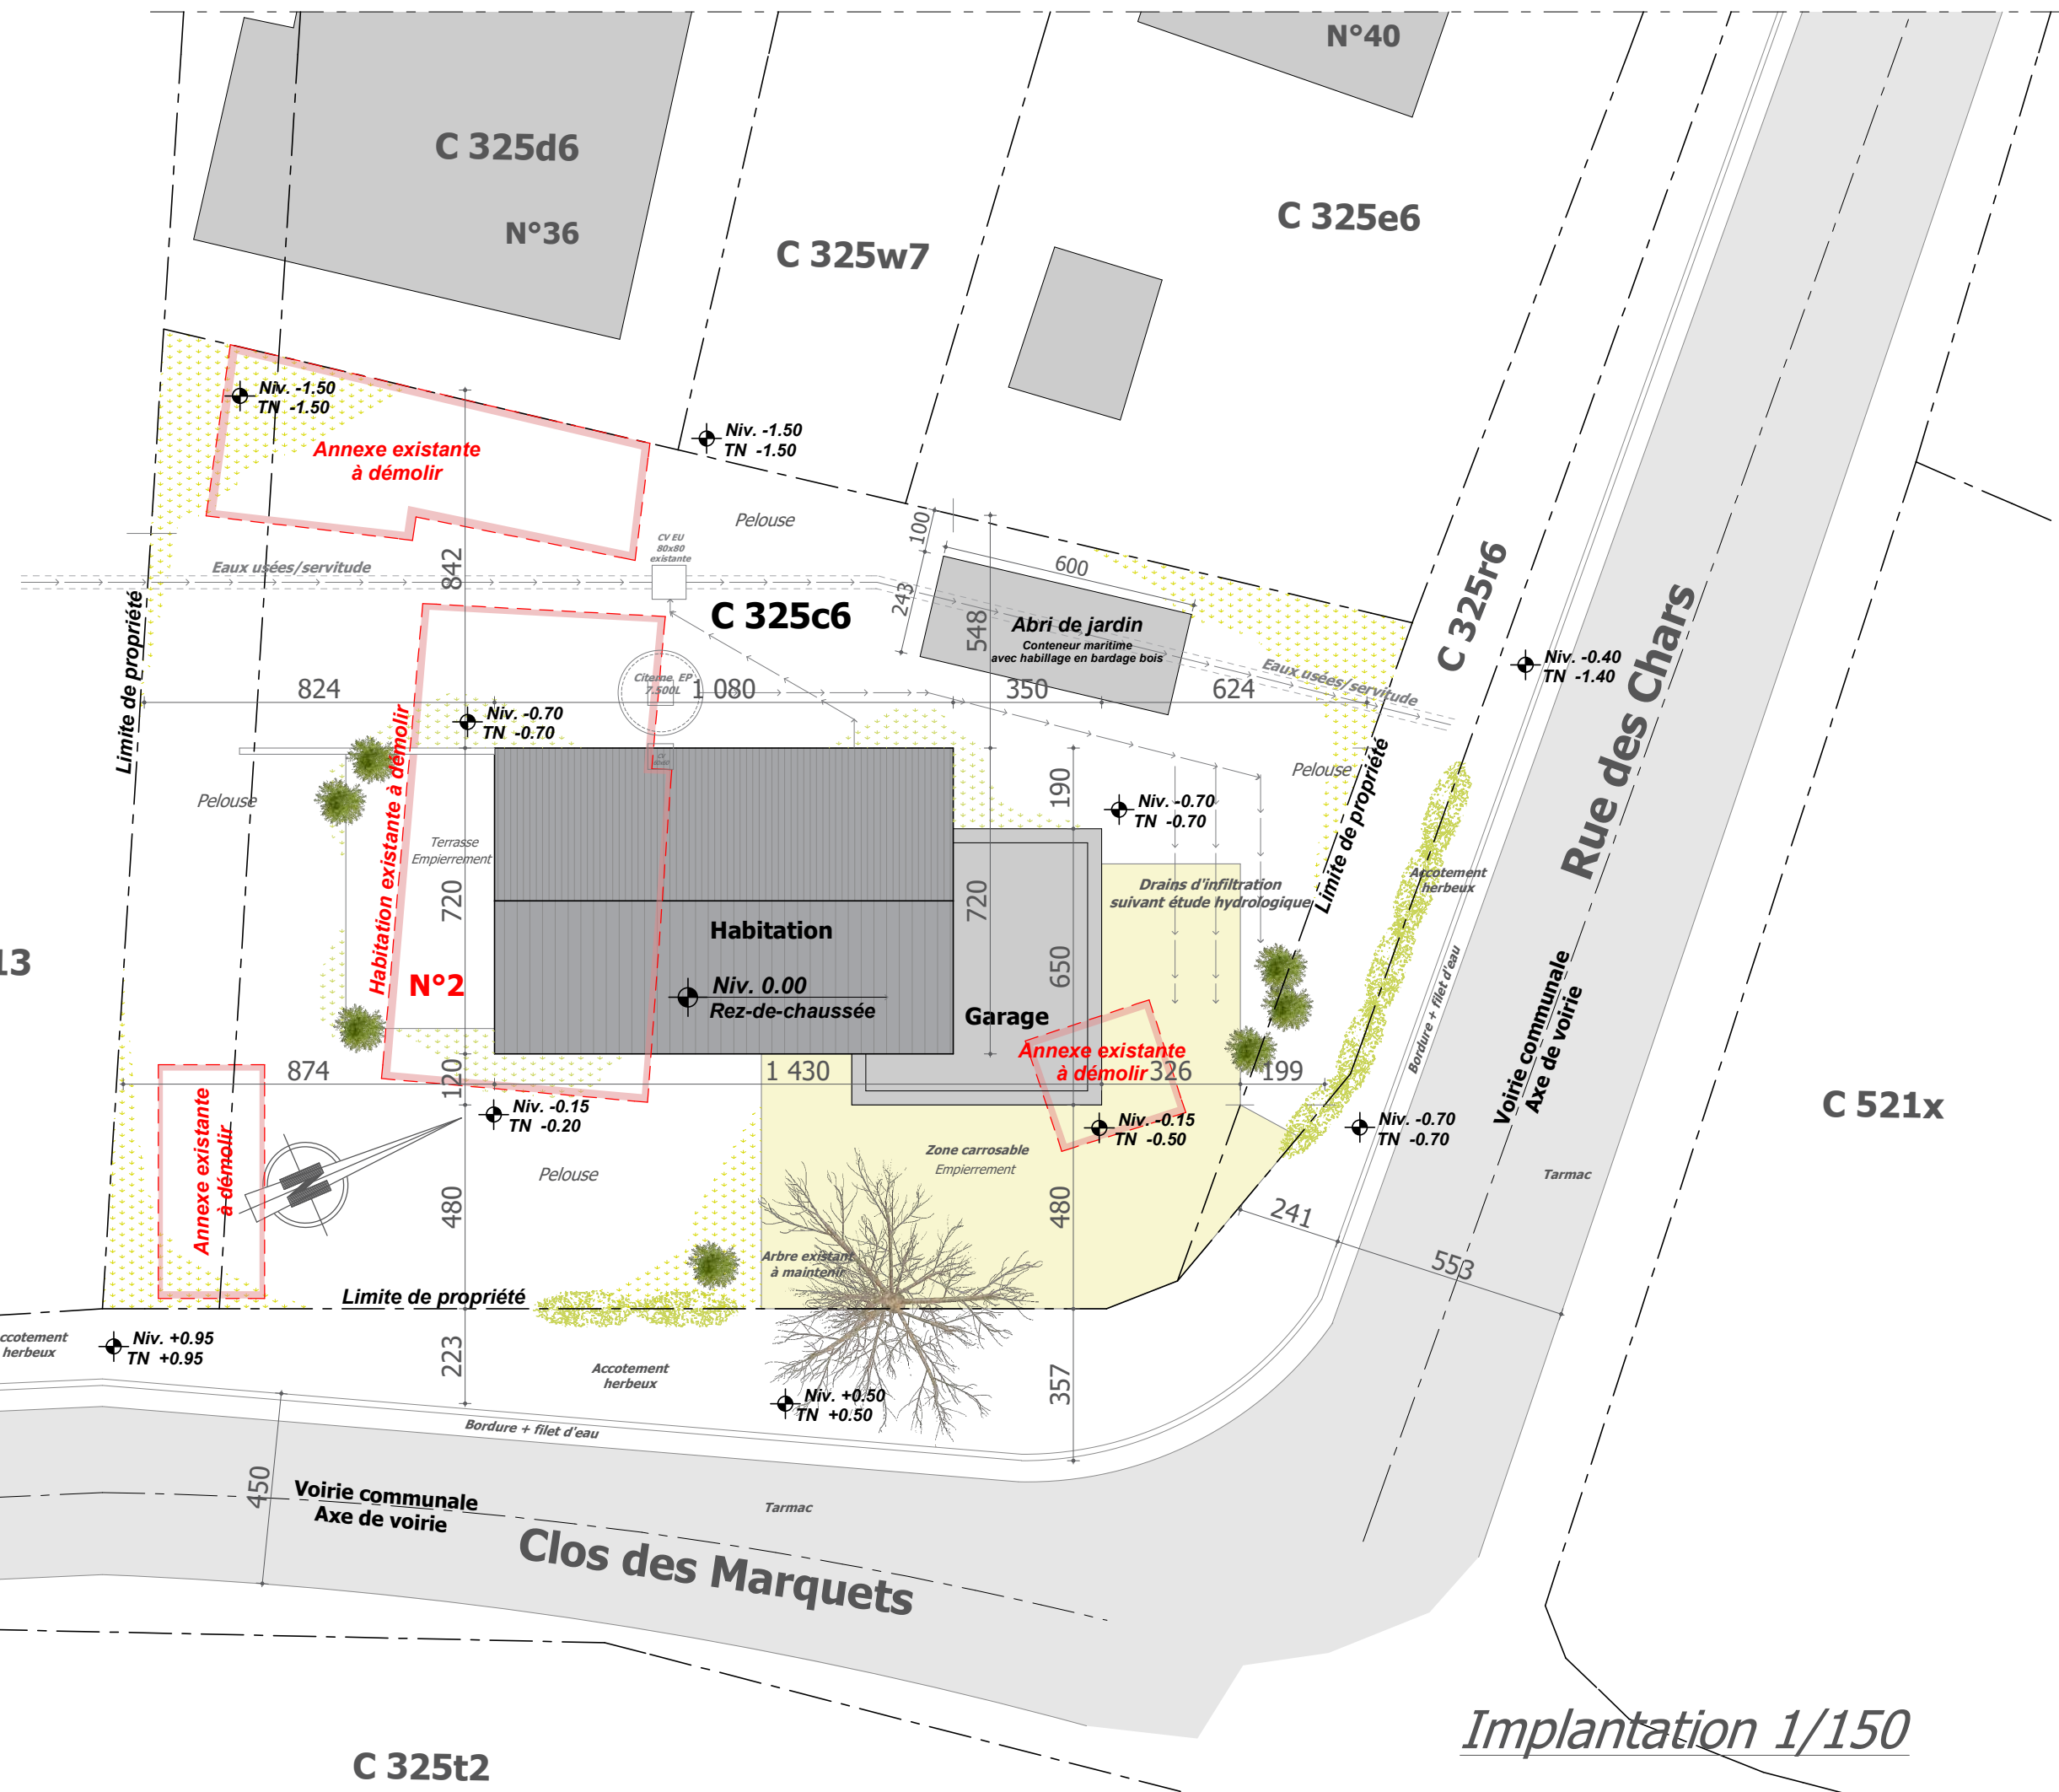

Plan des vides ventilés


Plan de l'étage

Plan du rez-de-chaussée

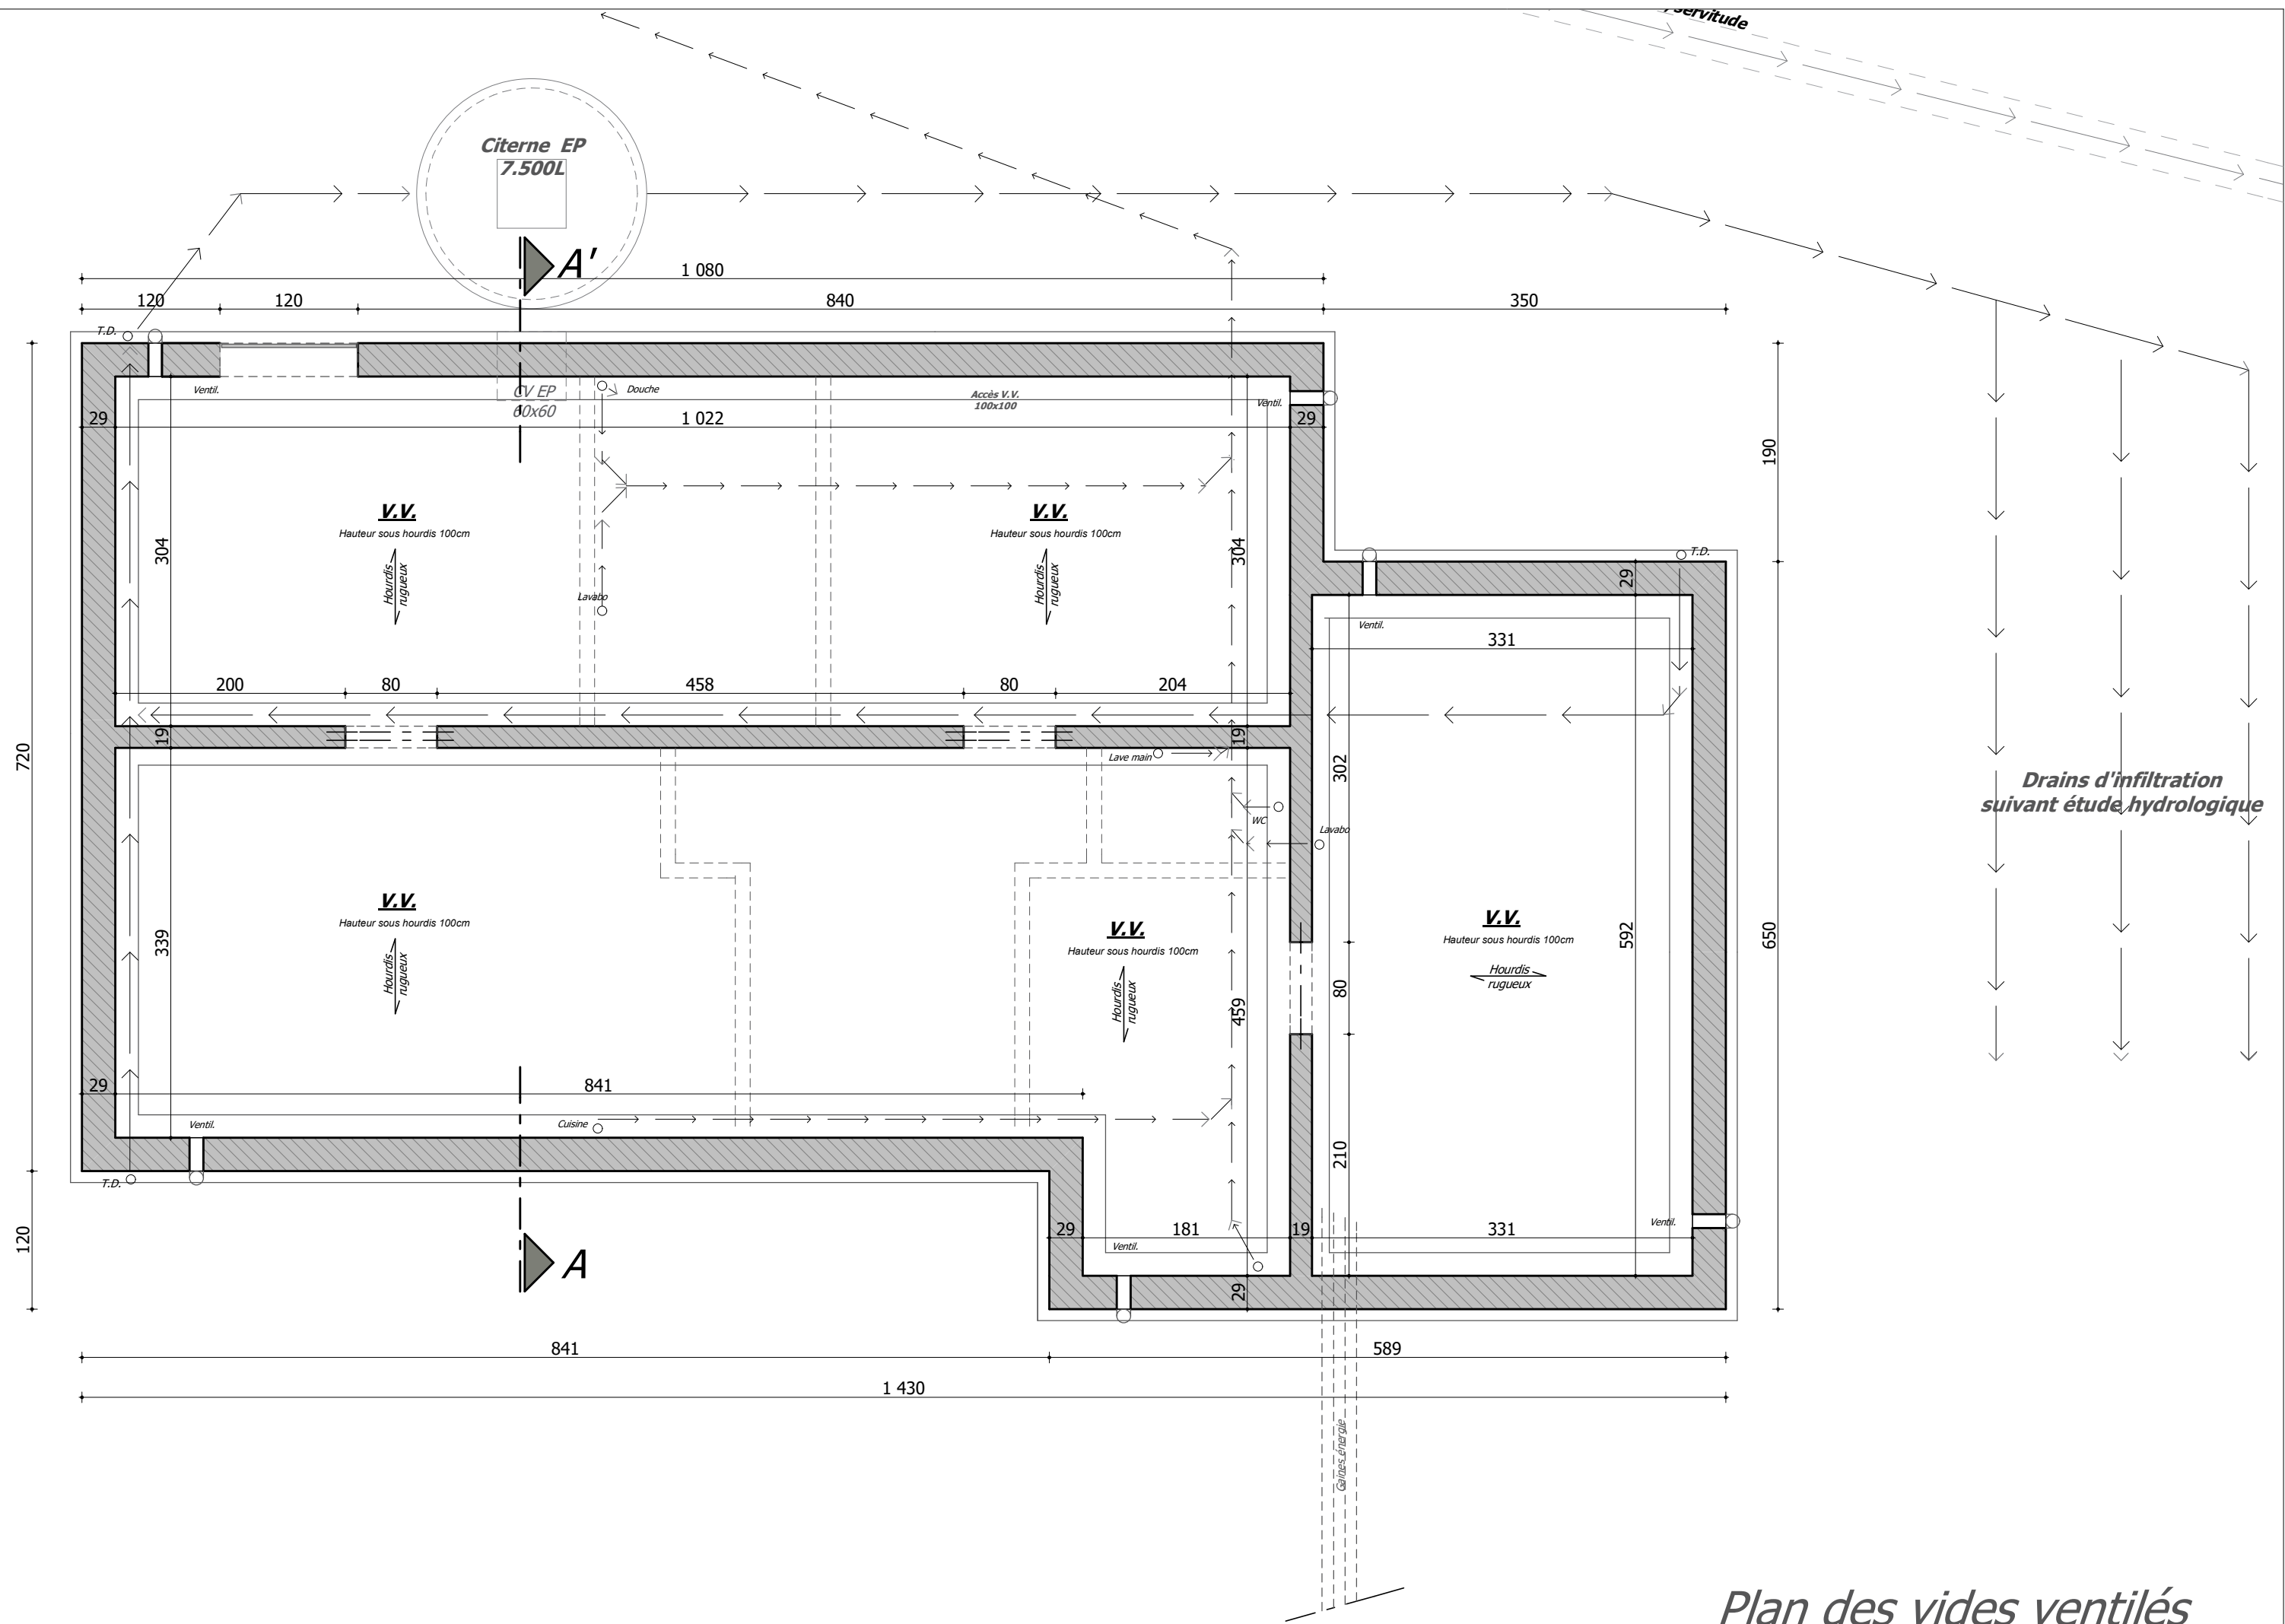




DELAWARE
STRUCTURES

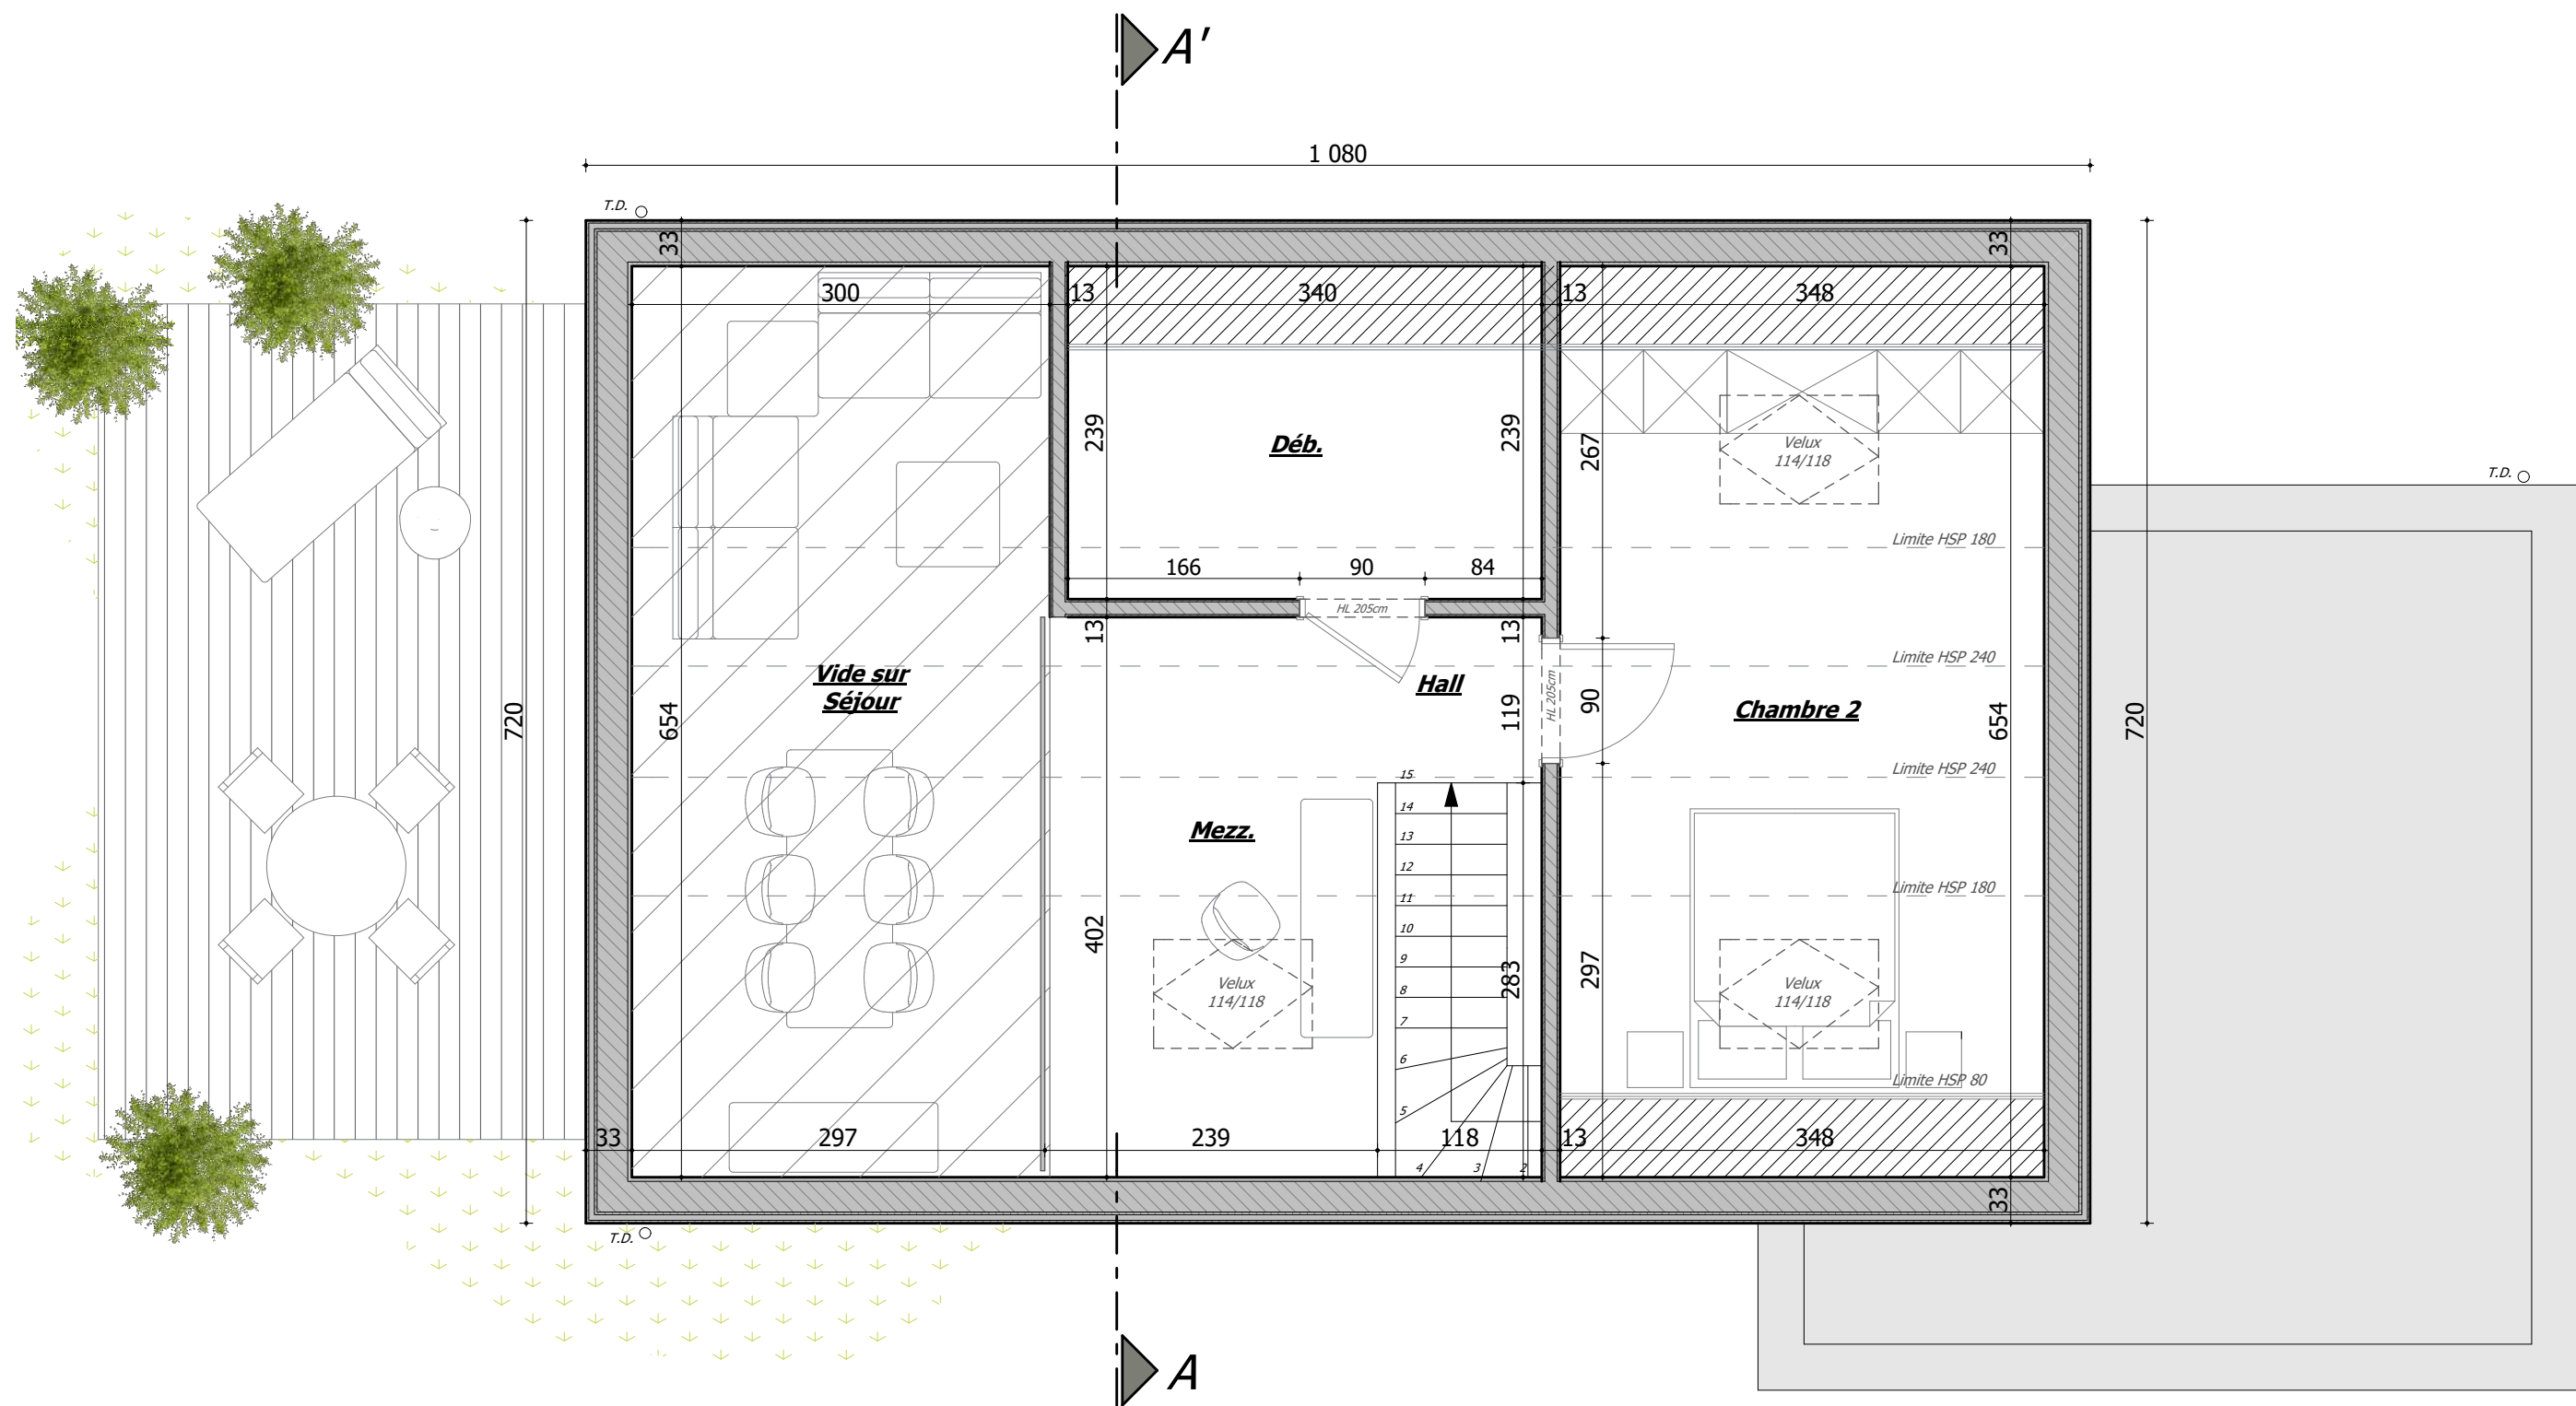

Plan de l'étage

Légende matériaux

- 1. Parement en pierres ton gris
- 2. Bardage métallique imitation bois ton naturel
- 3. Menuiserie extérieure en PVC ton gris
- 4. Seuil de fenêtre en pierre de taille
- 5. Seuil de fenêtre en aluminium ton gris
- 6. Couverture en tuiles plates ton noir
- 7. Planche de rive ardoisée
- 8. T.D. et gouttière en zinc naturel
- 9. Profil de rive en aluminium ton gris
- 10. Panneaux photovoltaïques ton noir

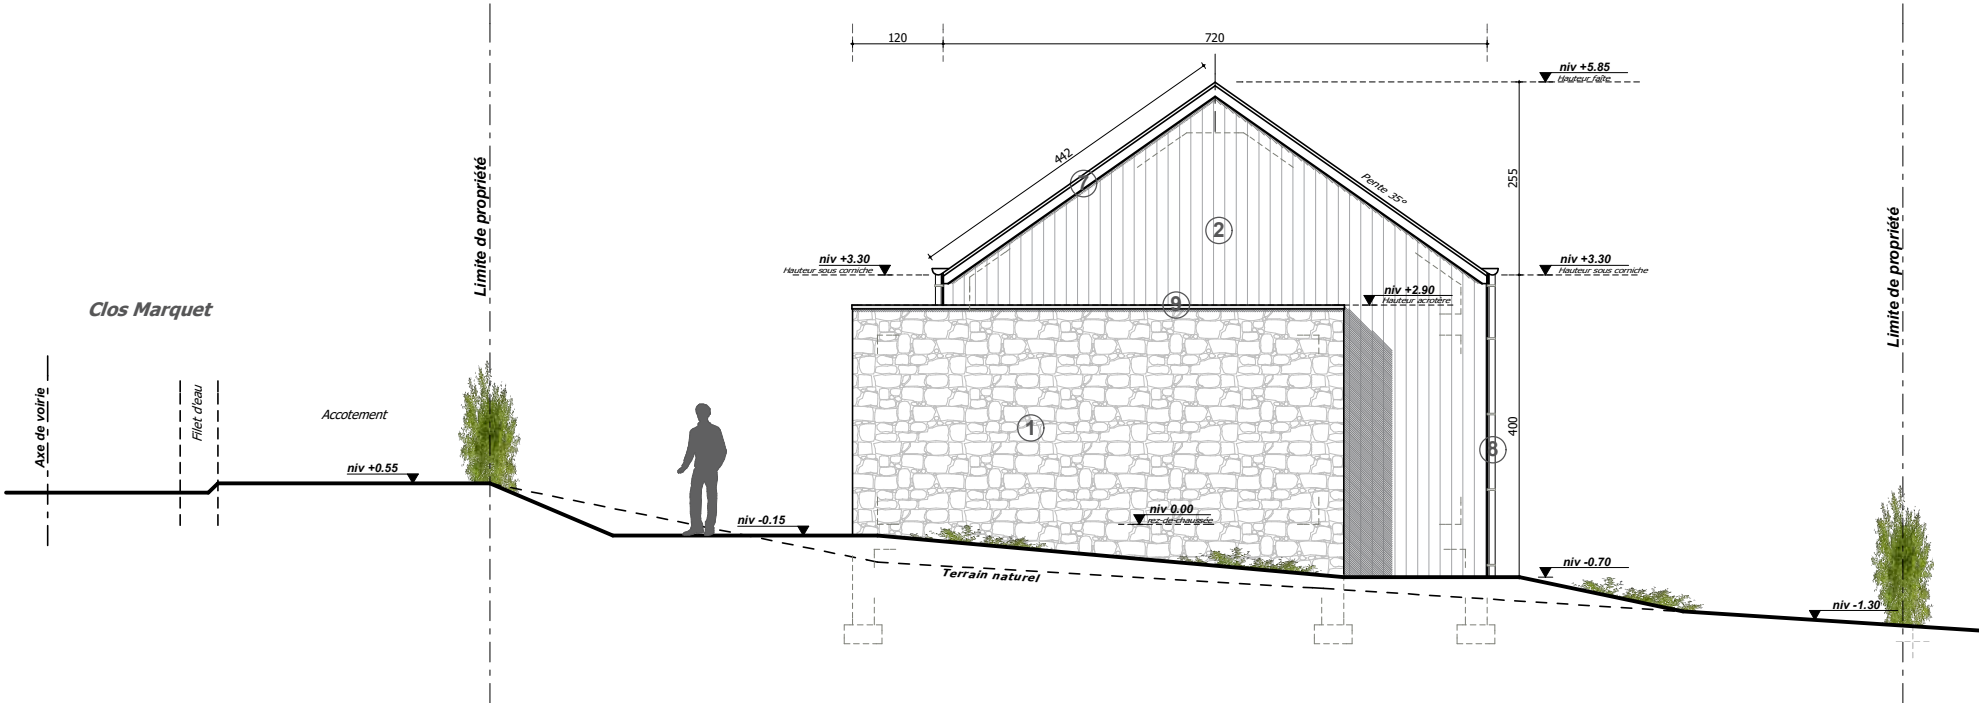


Profil latéral droit



Profil avant

Légende matériaux

- 1. Parement en pierres ton gris
- 2. Bardage métallique imitation bois ton naturel
- 3. Menuiserie extérieure en PVC ton gris
- 4. Seuil de fenêtre en pierre de taille
- 5. Seuil de fenêtre en aluminium ton gris
- 6. Couverture en tuiles plates ton noir
- 7. Planche de rive ardoisée
- 8. T.D. et gouttière en zinc naturel
- 9. Profil de rive en aluminium ton gris
- 10. Panneaux photovoltaïques ton noir

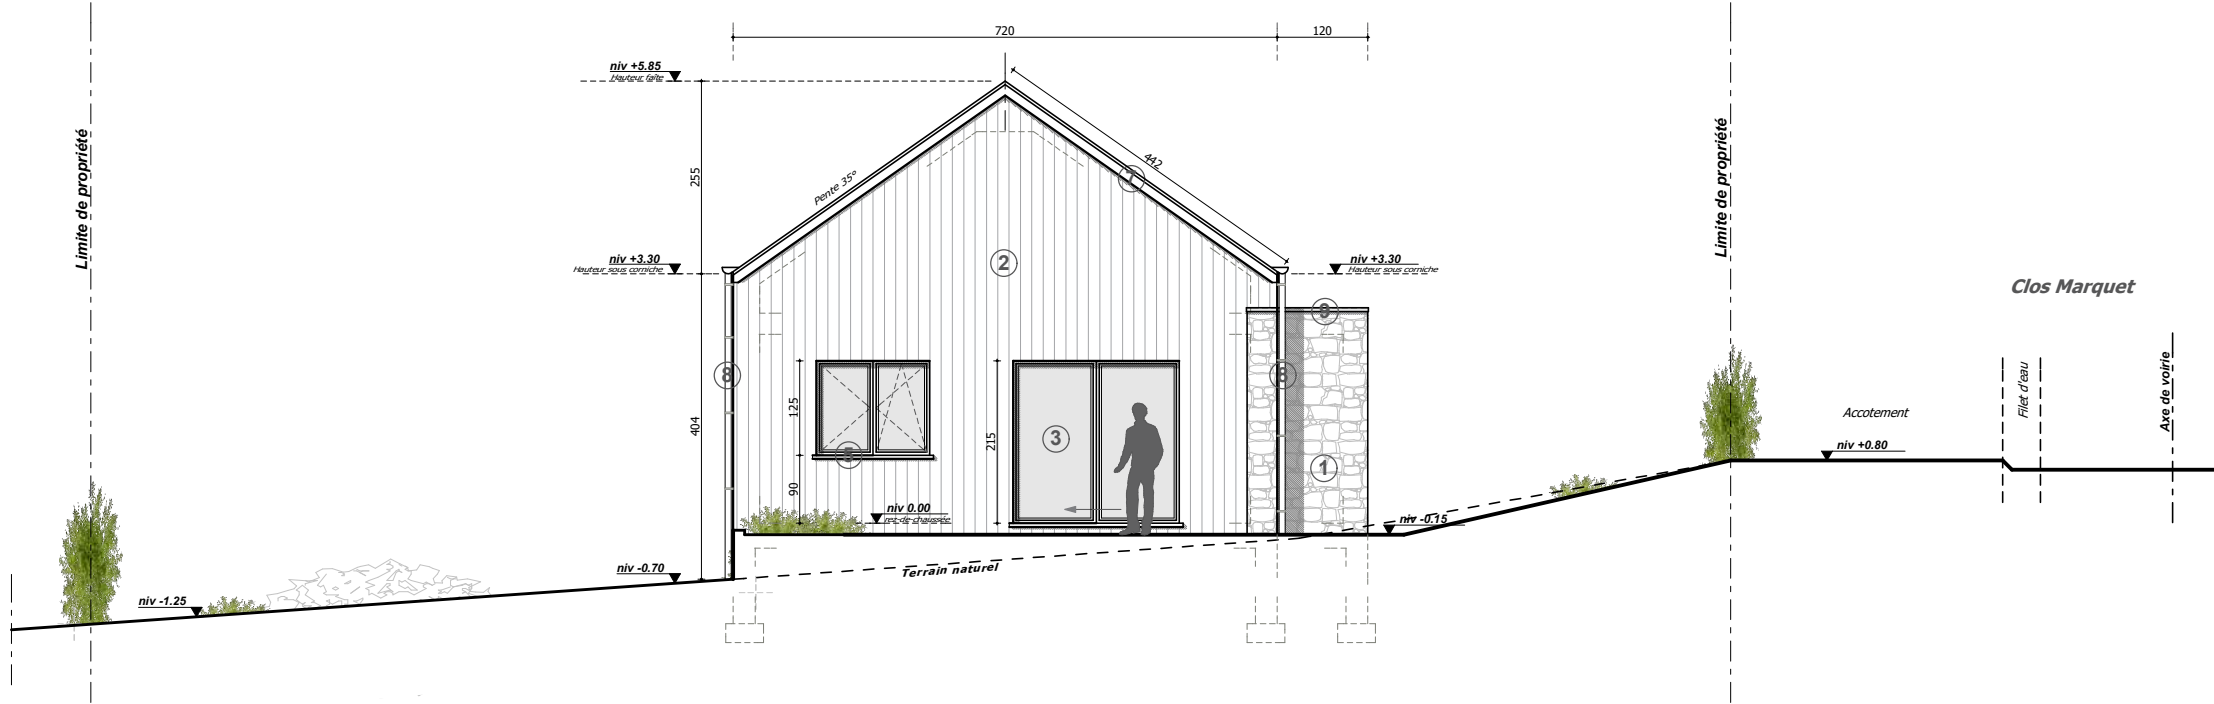

Profil latéral gauche



Profil arrière

Légende matériaux


1. Parement en pierres ton gris
2. Bardage métallique imitation bois ton naturel
3. Menuiserie extérieure en PVC ton gris
4. Seuil de fenêtre en pierre de taille
5. Seuil de fenêtre en aluminium ton gris
6. Couverture en tuiles plates ton noir
7. Planche de rive ardoisée
8. T.D. et gouttière en zinc naturel
9. Profil de rive en aluminium ton gris
10. Panneaux photovoltaïques ton noir



Façade avant

Légende matériaux


- 1. Parement en pierres ton gris
- 2. Bardage métallique imitation bois ton naturel
- 3. Menuiserie extérieure en PVC ton gris
- 4. Seuil de fenêtre en pierre de taille
- 5. Seuil de fenêtre en aluminium ton gris
- 6. Couverture en tuiles plates ton noir
- 7. Planche de rive ardoisée
- 8. T.D. et gouttière en zinc naturel
- 9. Profil de rive en aluminium ton gris
- 10. Panneaux photovoltaïques ton noir

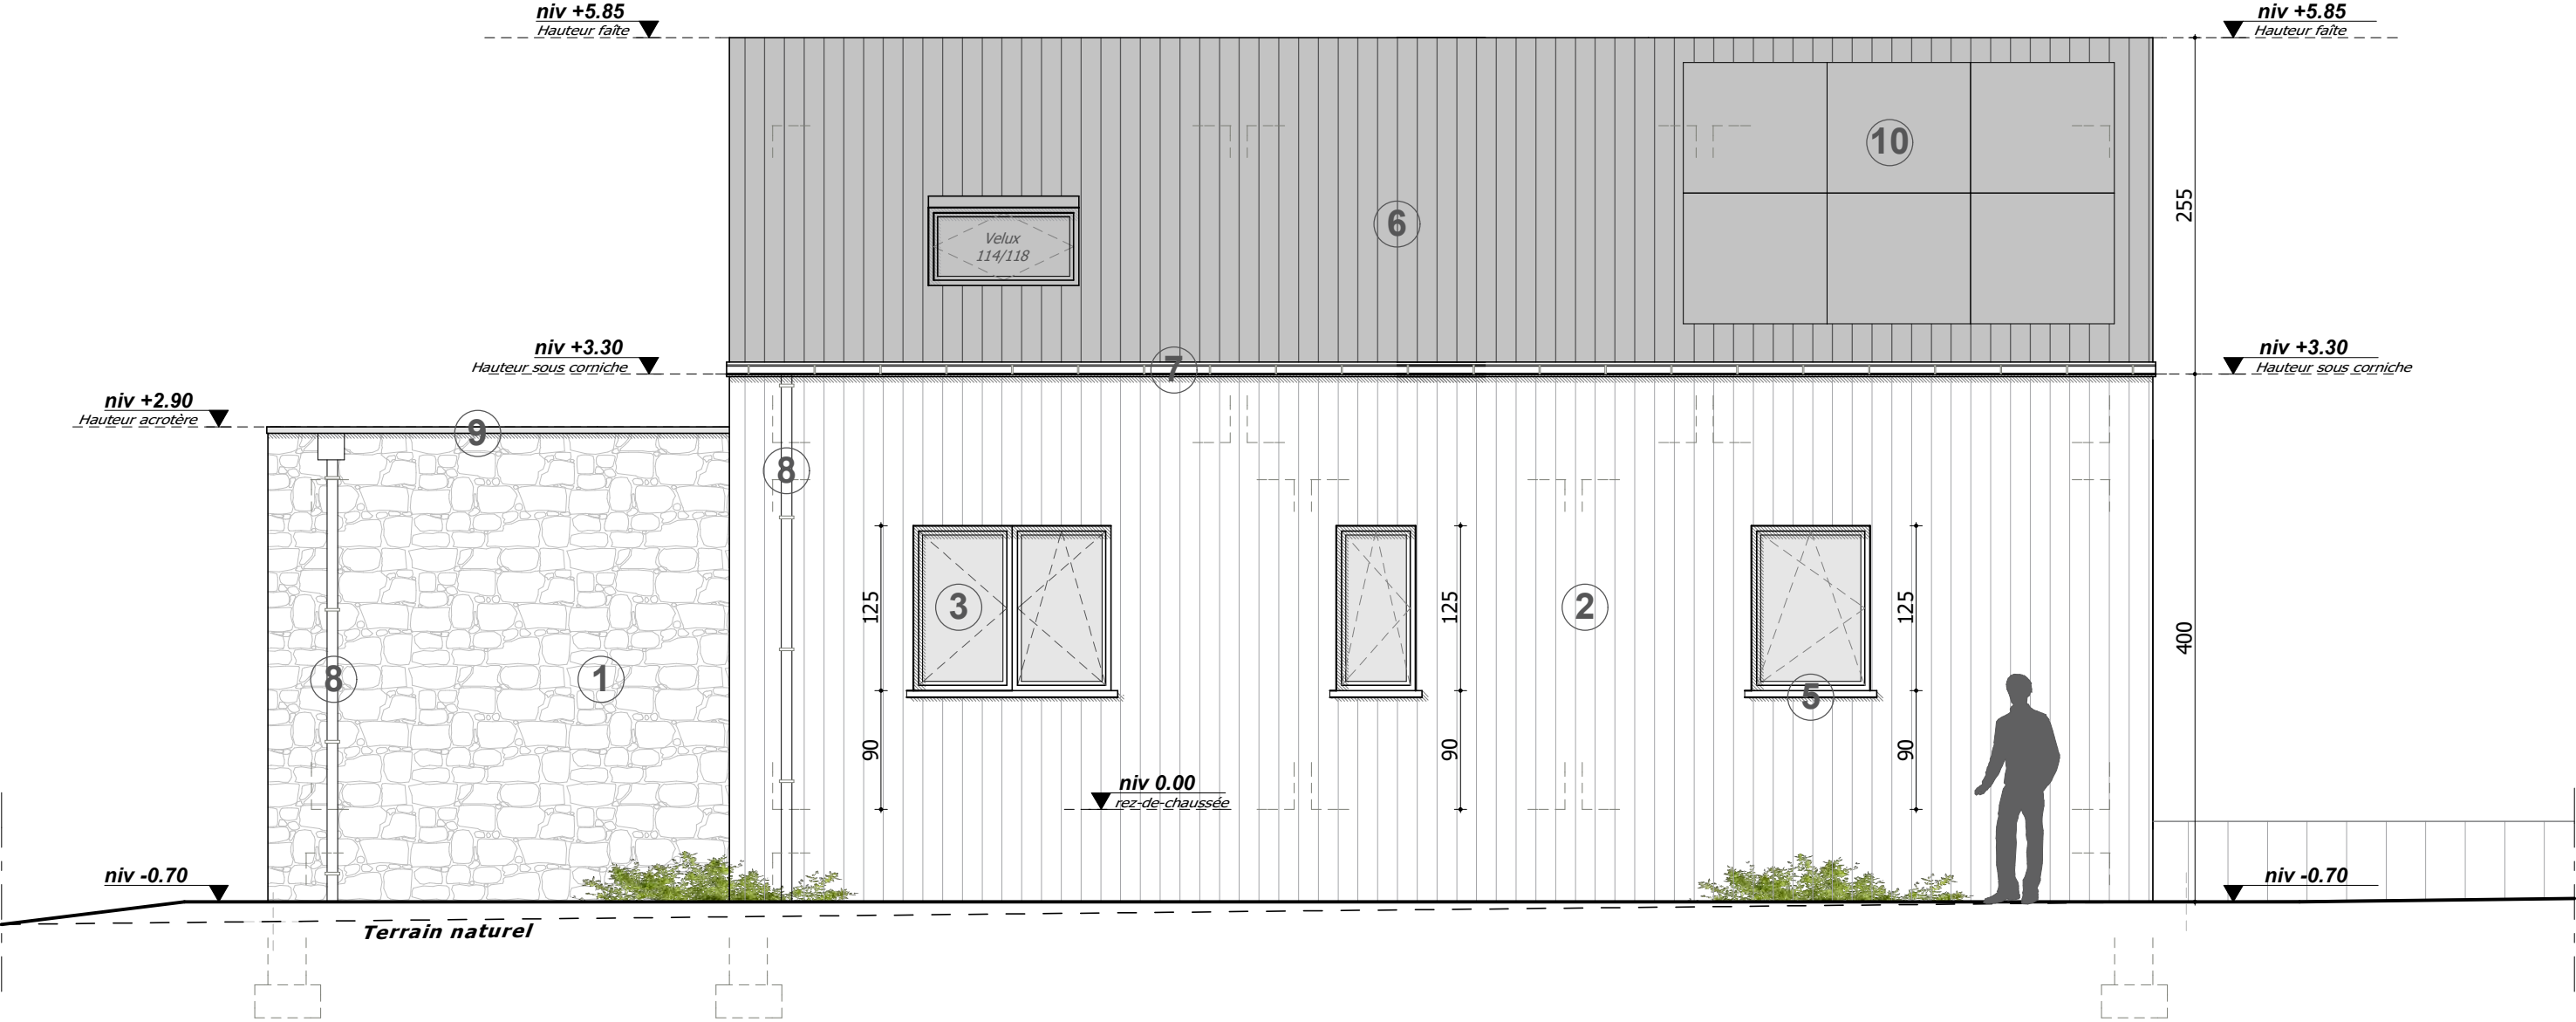

Façade arrière

Légende matériaux


- 1. Parement en pierres ton gris
- 2. Bardage métallique imitation bois ton naturel
- 3. Menuiserie extérieure en PVC ton gris
- 4. Seuil de fenêtre en pierre de taille
- 5. Seuil de fenêtre en aluminium ton gris
- 6. Couverture en tuiles plates ton noir
- 7. Planche de rive ardoisée
- 8. T.D. et gouttière en zinc naturel
- 9. Profil de rive en aluminium ton gris
- 10. Panneaux photovoltaïques ton noir

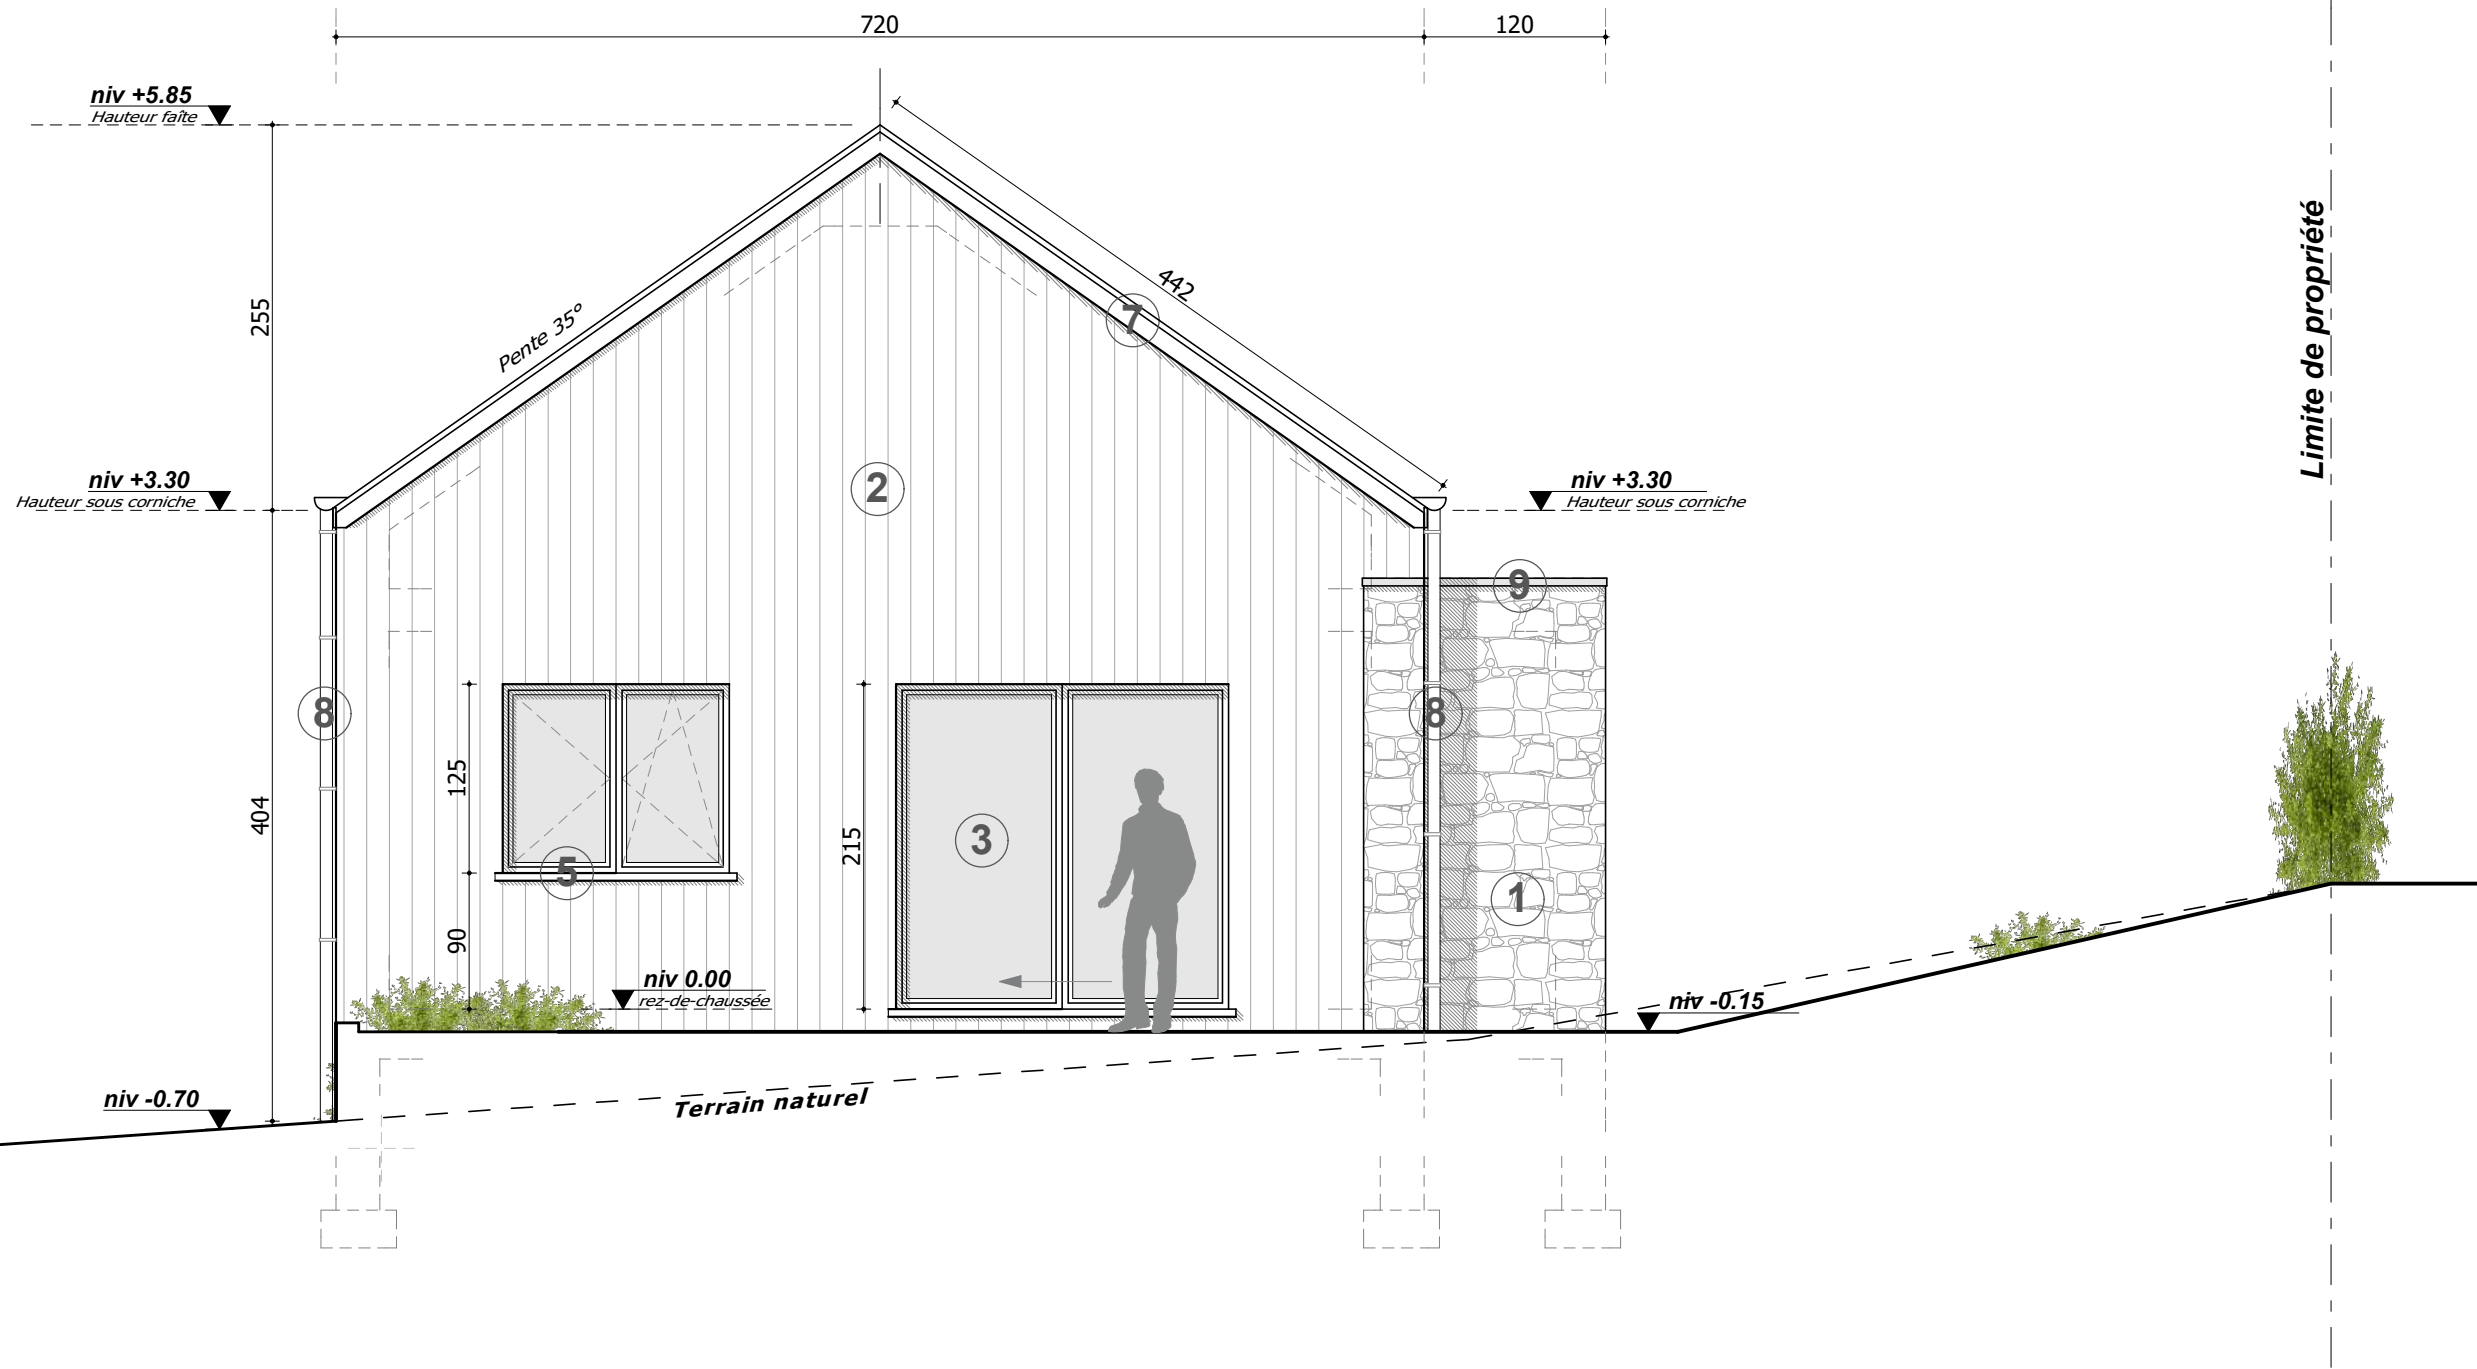


Façade latérale gauche

Légende matériaux

1. Parement en pierres ton gris
2. Bardage métallique imitation bois ton naturel
3. Menuiserie extérieure en PVC ton gris
4. Seuil de fenêtre en pierre de taille
5. Seuil de fenêtre en aluminium ton gris
6. Couverture en tuiles plates ton noir
7. Planche de rive ardoisée
8. T.D. et gouttière en zinc naturel
9. Profil de rive en aluminium ton gris
10. Panneaux photovoltaïques ton noir

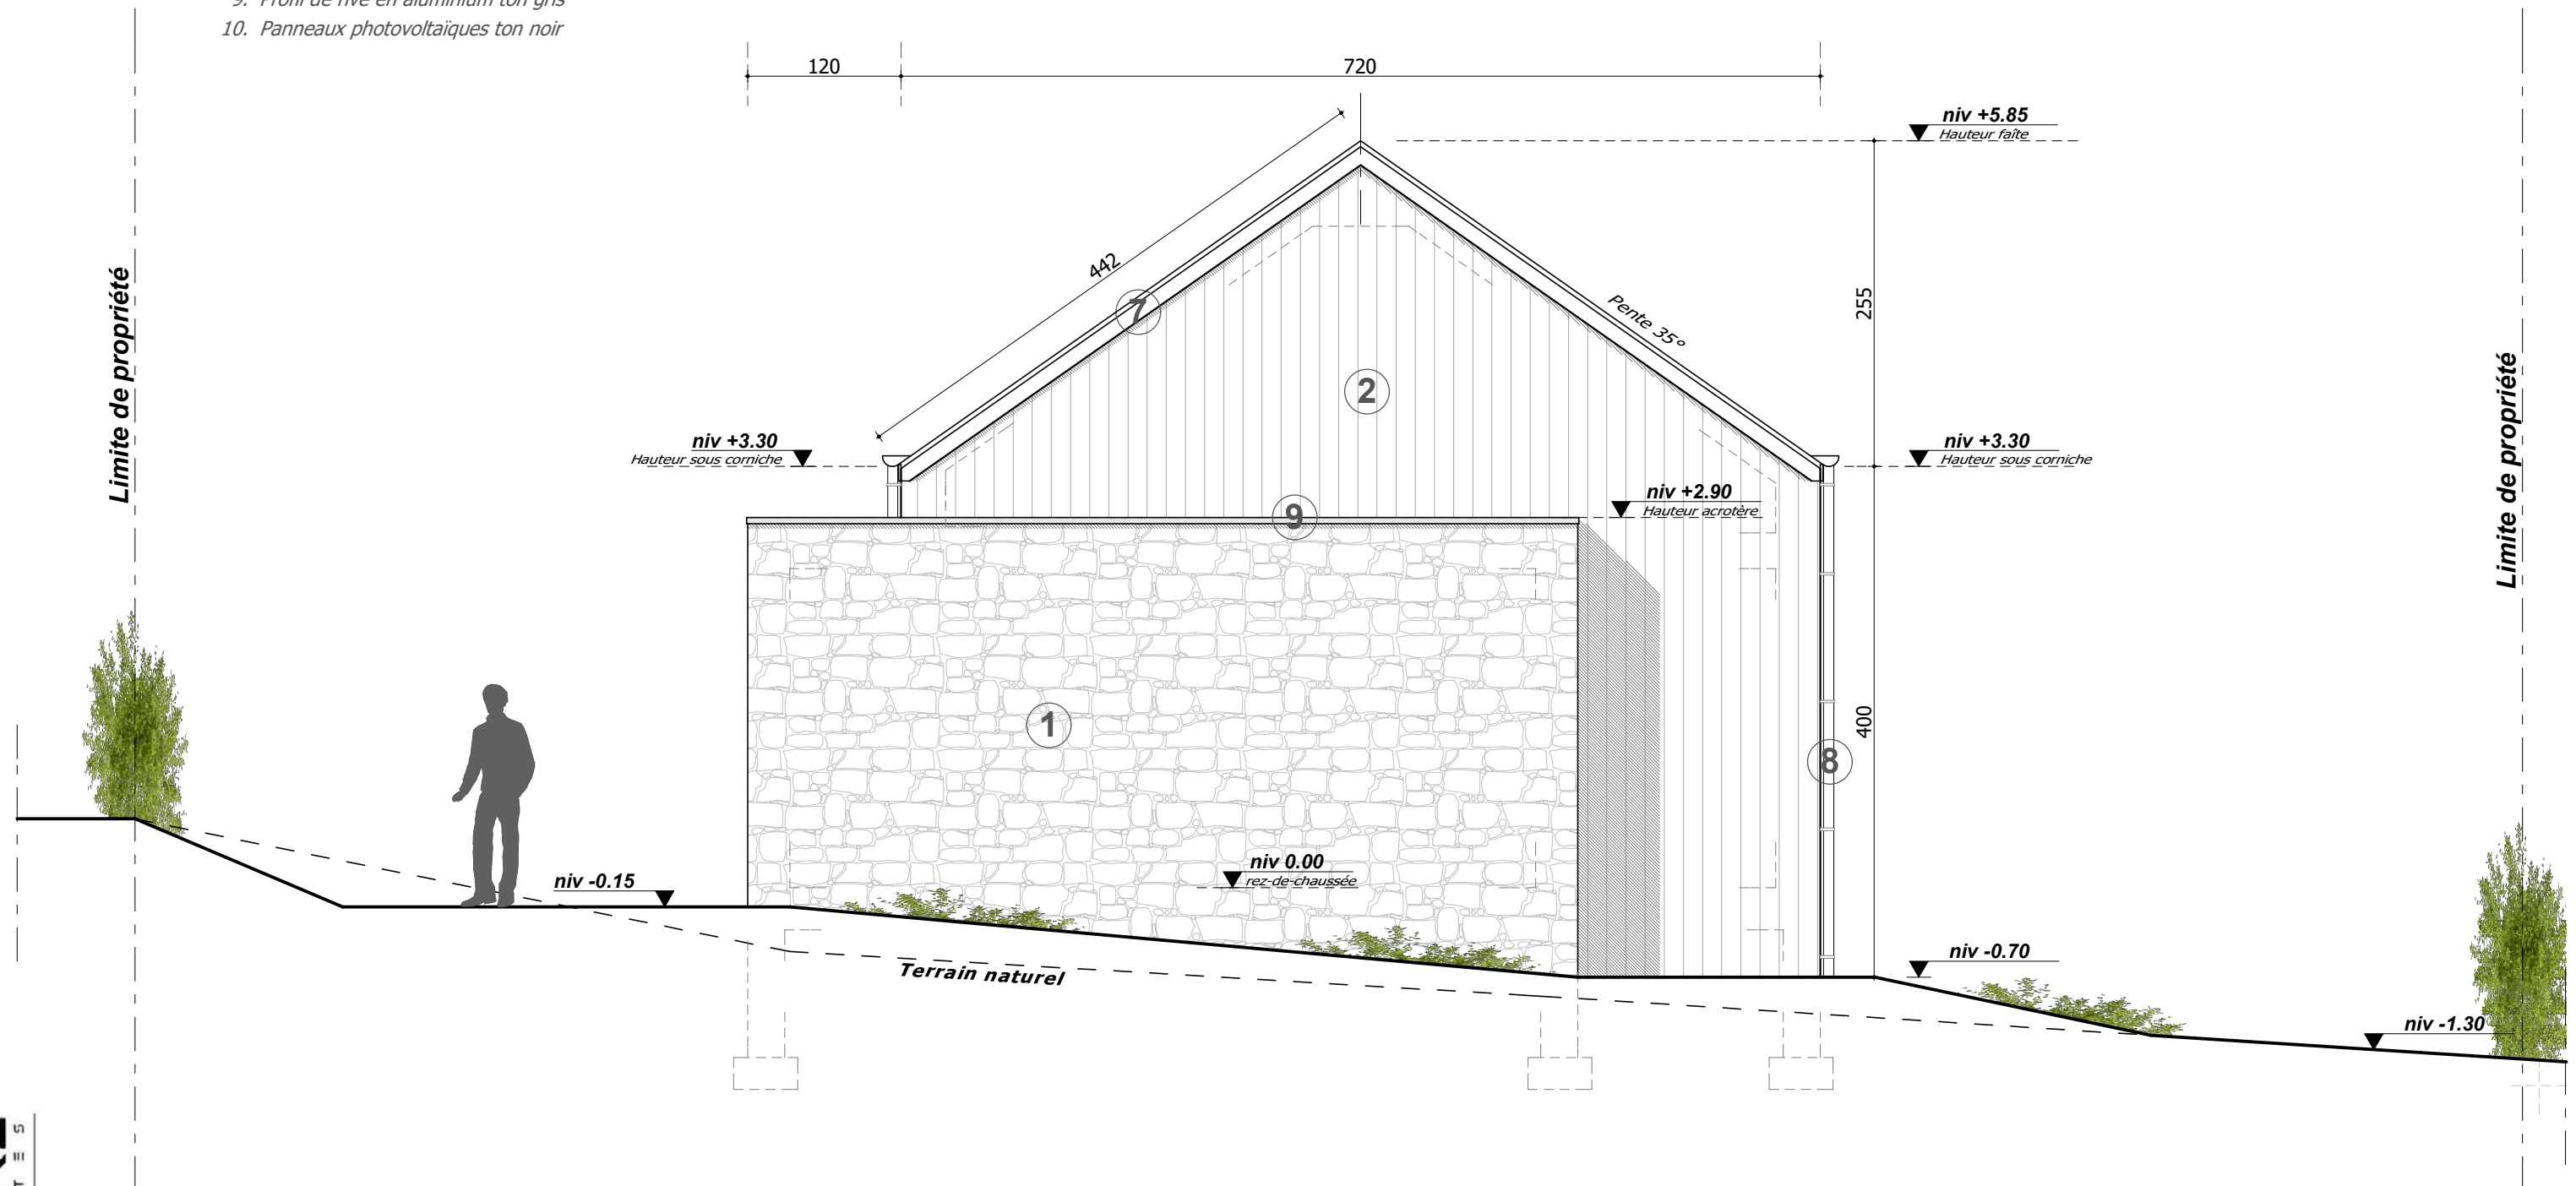

Façade latérale droite

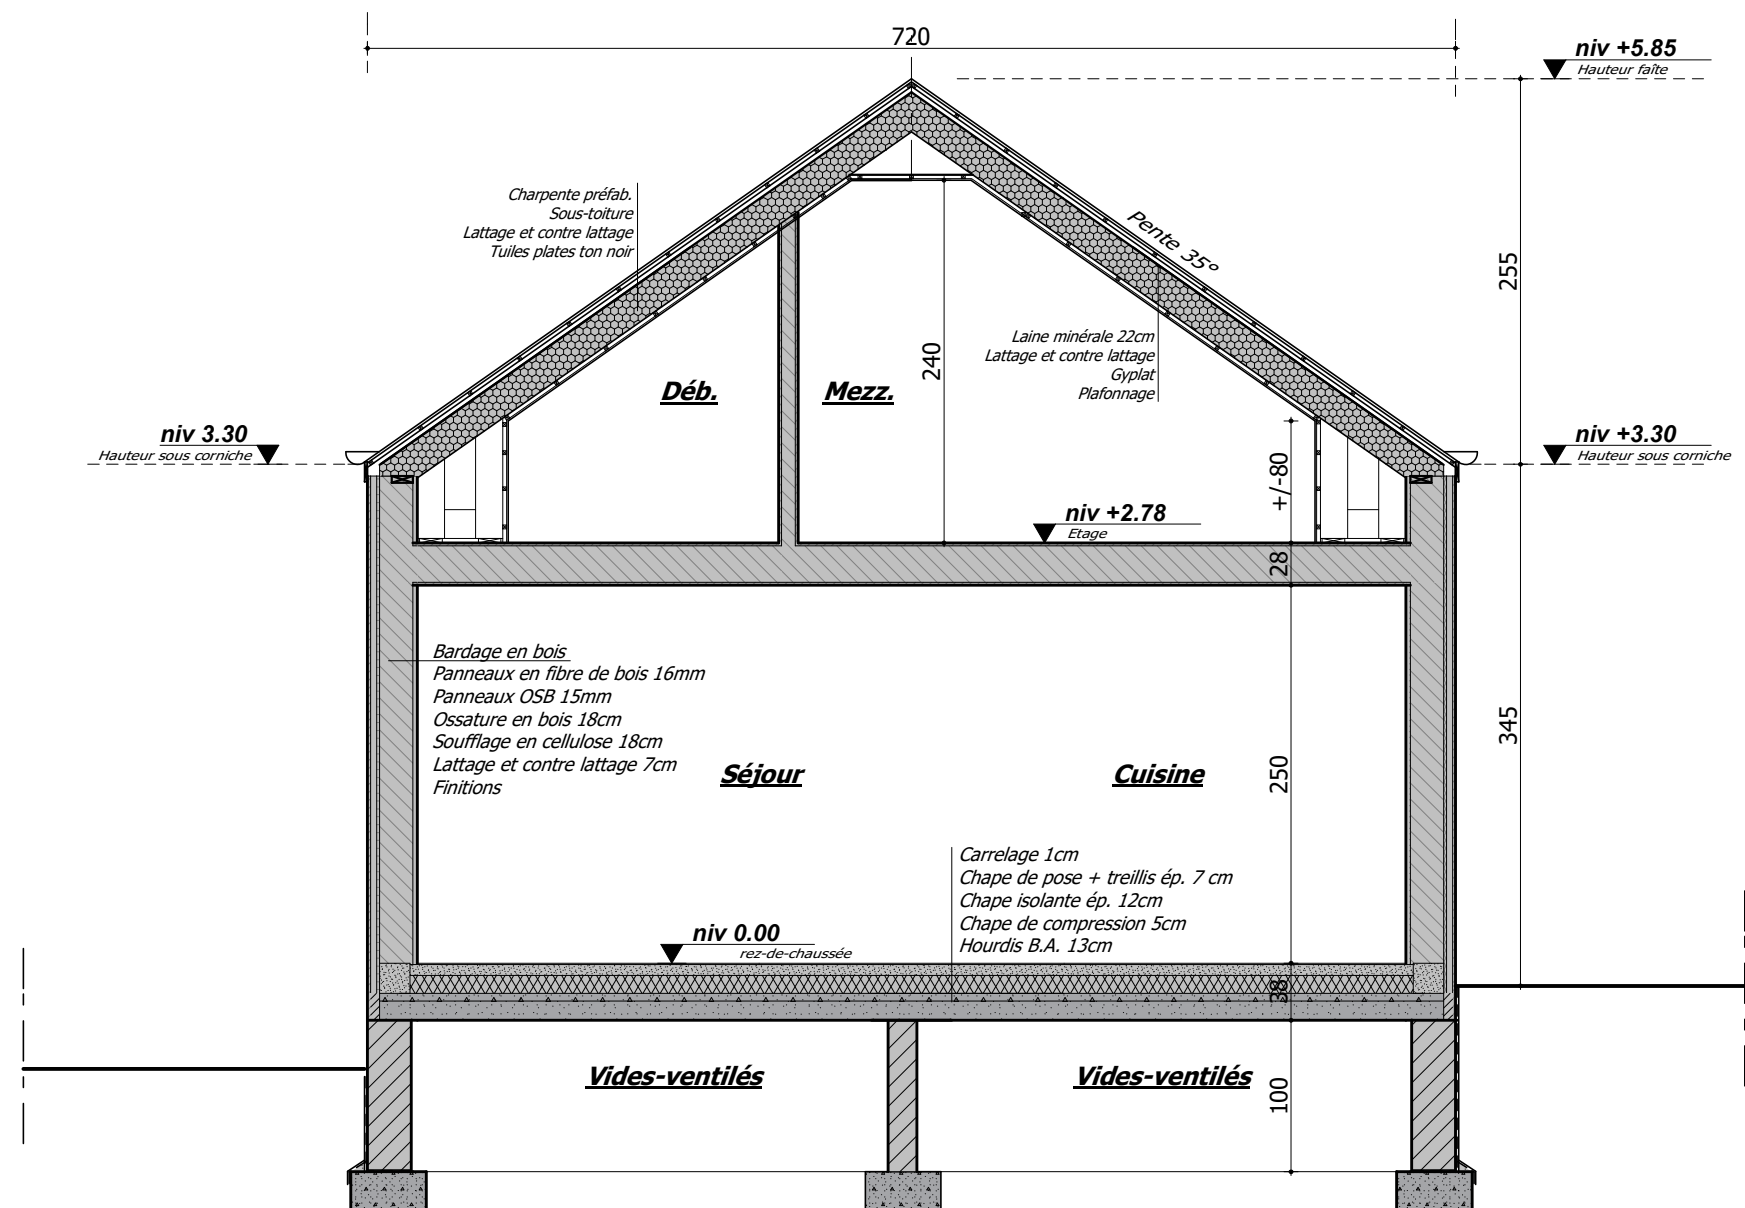

Coupe AA'