



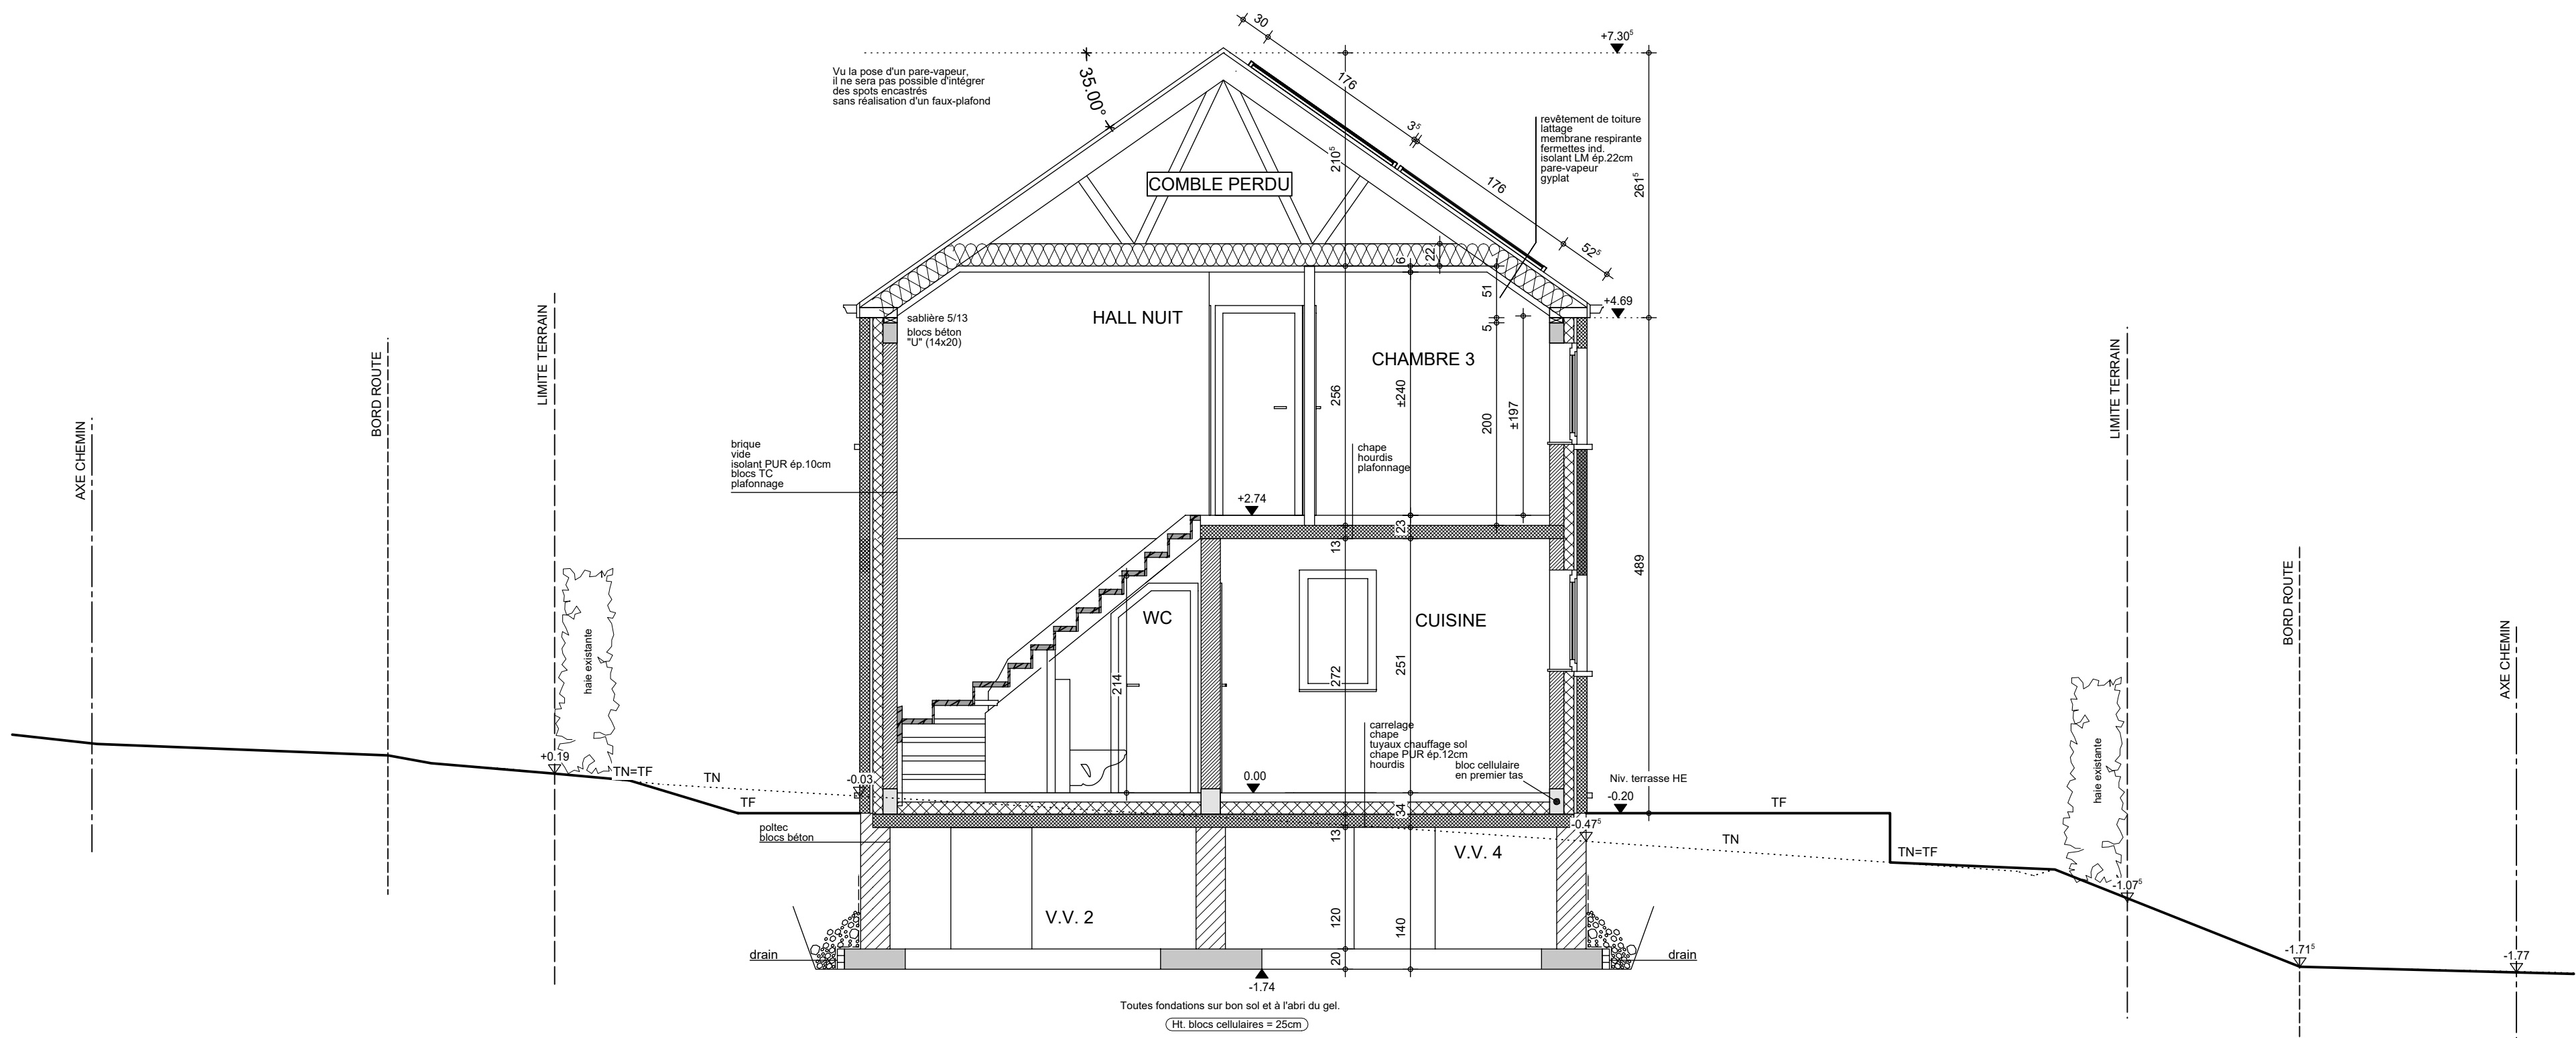

COUPE AA

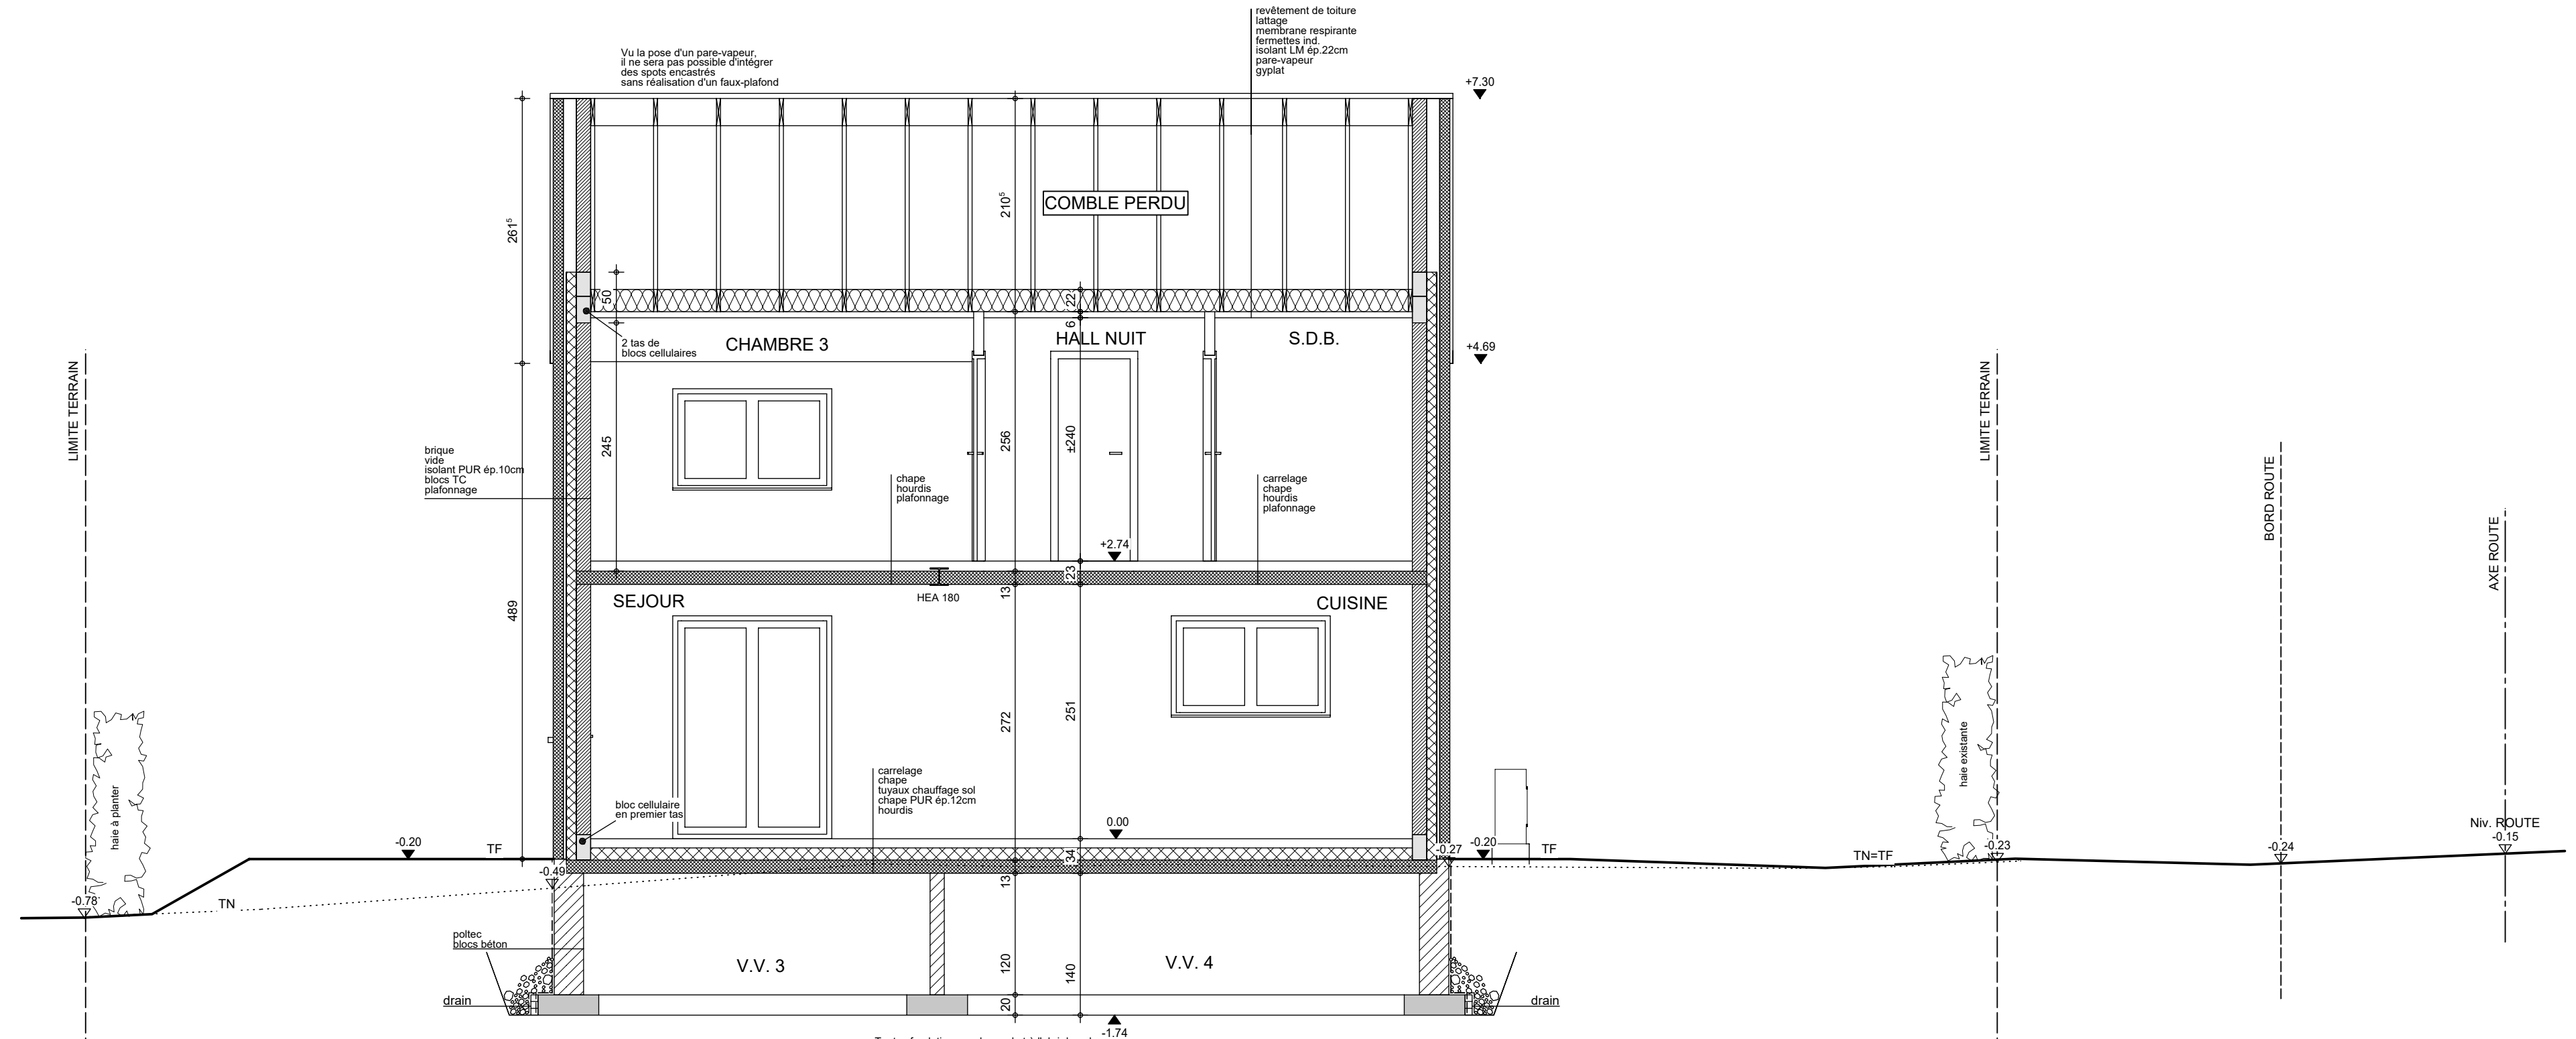


COUPE BB

Légende					
HE	Hors entreprise	OEM	Ouverture d'Extraction Mécanique	EP	Eaux Pluviales
TE	Terre Excavée	OAM	Ouverture d'Alimentation Mécanique	EU	Eaux Usées
ST	Surface Terrassement	Sortie SF	Sortie de la ventilation Simple Flux	EF	Eaux Féciales
NE	Niveau d'Excavation	Gainé PPV	Gainé Panneau Photovoltaïque	VV	Vide Ventilé
TN	Terrain Naturel	Poignée TB1	Poignée à clef sécurité	CVO	Chambre de Visite
TF	Terrain Fini	VE	Volet Electrique	VS	Ventilation Secondaire
Niv.	Niveau	JK	Symbole des interrupteurs volet	Chaud.	Chaudière
HL	Hauteur	FSC	Fixe Simple Cadre	STP	Sterput
HSP	Hauteur Sous Plafond	FDC	Fixe Double Cadre	M.a.l.	Machine à laver
SP	Surface de Pièce	Blocs TC	Blocs Terre Cuite	I.m.	Lave main
SV	Surface Vitrage	Isolant LM	Isolant Laine Minérale	Reg.	Regard
HA	Hauteur d'Allège	Isolant PU	Isolant Polyuréthane	"Y" CEP	Coude "Y" de remplissage de la Citerne d'Eau Pluviale
BA	Béton Armé	PM	Poutrelle Métallique		
HEA/HEB/HEMI/PE	Type de poutrelle métallique + Section		Escalier sans CM		Escalier sans Contre Marche
Invisivent	Grille de ventilation au-dessus du châssis		Escalier avec CM S. face		Escalier avec Contre Marche Simple face
Extenseur	Elément remplaçant la grille de ventilation pour garder l'alignement des vitrages		Escalier avec CM D. face		Escalier avec Contre Marche Double face
			15 Mar. - 18.3/22.5		15 Marches - Hauteur 18.3cm / Giron 22.5cm


Matériaux			
Maçonnerie	Briques TC ton : Desimpel Fleur de Pommier ton beige nuancé - format 210x100x65	Couverture	Tuiles béton S Nelskamp
Soubassement	Idem parement	Rives	Ardoises artificielles
Linteaux	Brique en panneresse	Chéneaux et T.D	Moulurés, TD rond Ø80mm (en zinc)
Seuils	En petit granit	Chassis	PVC 1FC ton gris olive

La cotation des plans correspond aux dimensions entre surfaces brutes et ne prend pas en compte les épaisseurs des revêtements tels que enduits muraux, plafonnages, faïences, carrelages, et les surpasseurs des chapes nécessaires. Ce plan est établi conformément au cahier des charges. La société d'architecture conserve en toute hypothèse ses droits d'auteur et notamment l'entière propriété artistique de ses études et plans avec l'exclusivité des droits de reproduction de ceux-ci et de l'oeuvre exécutée et ce sous toutes les formes et de quelque manière que ce soit.

Travaux		CONSTRUCTION D'UNE MAISON UNIFAMILIALE		
Situation	Province	LIEGE		
	Commune	AYWAILLE	Division 2	
	Rue	rue de Chars, 22		
	Ville	4920 - SOUGNE-REMOUCHAMPS		
	Cadastre	Sect. C, N°325f6		
Propriétaire du terrain & futur acquéreur	Mr ELIAS Robert Avenue Hergé, n°17/06 1050 - IXELLES Tél. : 0498/58.53.58		signature	
Architecte	Bureau d'Architecture Frédéric Fromentin SRL		signature	
	Rue des Cent Bonniers, 31 à 6150 Anderlues +32(0) 71/54.52.13 secrétariat@architecte-fromentin.be			
Promoteur	Thomas & Piron HOME s.a. La Besace n° 14 6852 OUR-PALISEUL Tél. : 061/53.11.11		signature	
Titre	☐ Vues en plan		dossier n°	
	☒ Coupes AA, BB	éch. 1/50	46001/BEG/MAEM	
	☐ Façades		code fichier	
	☐ Implantation		ELIASROB	
	☐ Profils terrain		suivi AP	
☐ Perspectives			AP01-13.03.2026	
			Plan n°	
			2/4	
Indice	Nature des modifications	Date	Init.	Réservé à l'administration
A	vérification plans par	17/03/2026	FAP	
B	vérification plans par l'Architecte Titulaire	03/06/2026	BEG	
C	dossier demande de bâtir	04/06/2026	MAEM	

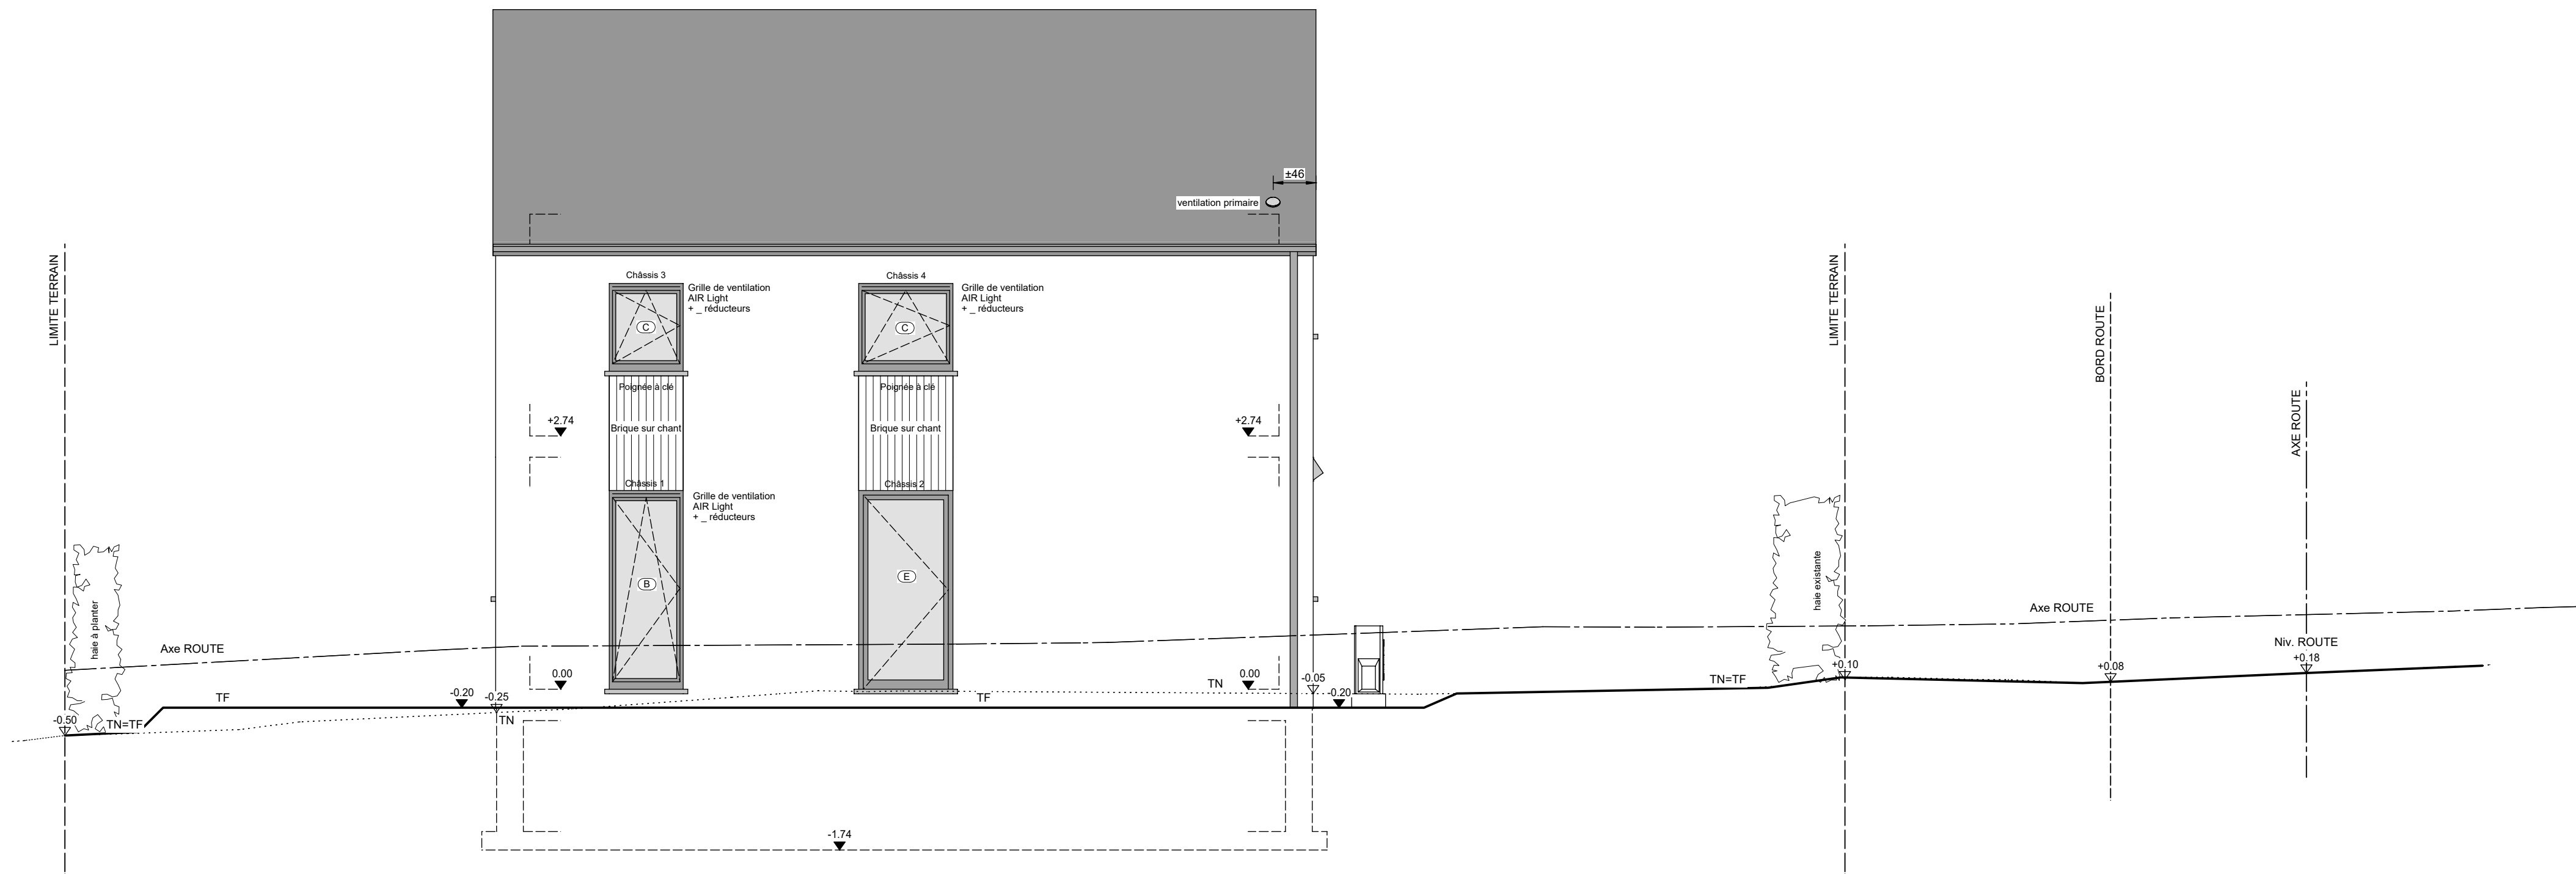

FACADE AVANT

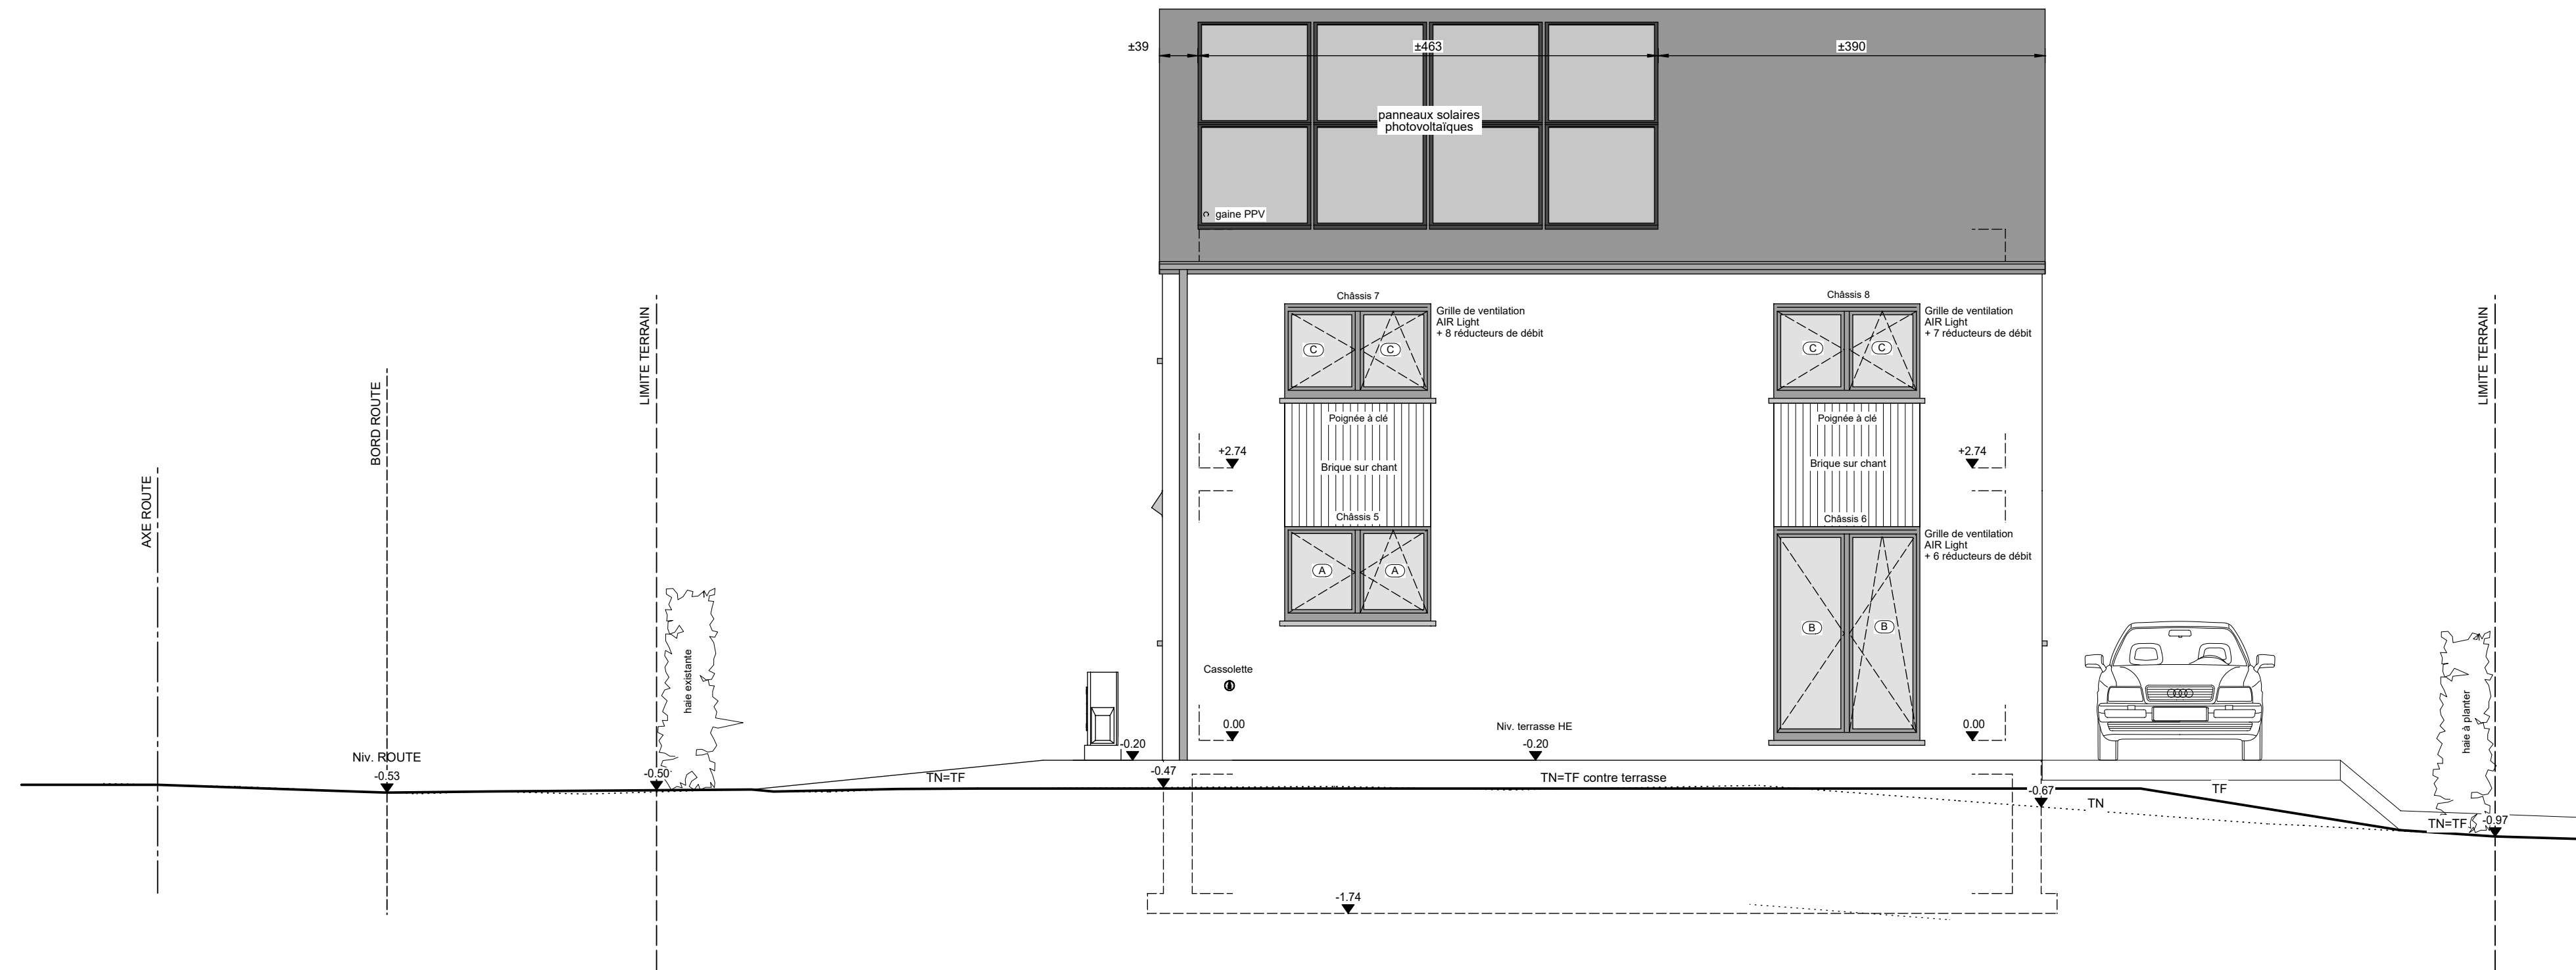

FACADE ARRIERE

Légende

HE	Hors entreprise	OEM	Ouverture d'Extraction Mécanique	EP	Eaux Pluviales
TE	Terre Excavée	OAM	Ouverture d'Alimentation Mécanique	EU	Eaux Usées
ST	Surface Terrassement	Sortie SF	Sortie de la ventilation Simple Flux	EF	Eaux Féciales
NE	Niveau d'Excavation	Gainé PPV	Gainé Panneau Photovoltaïque	VV	Vide Ventilé
TN	Terrain Naturel	Poignée TB1	Poignée à clef sécurité	CVO	Chambre de Visite
TF	Terrain Fini	VE	Volet Electrique	VS	Ventilation Secondaire
Niv.	Niveau	JK	Symbole des interrupteurs volet	Chaud.	Chaudière
HL	Hauteur	FSC	Fixe Simple Cadre	STP	Sterput
HSP	Hauteur Sous Plafond	FDC	Fixe Double Cadre	M.à.l.	Machine à laver
SP	Surface de Pièce	Blocs TC	Blocs Terre Cuite	I.m.	Lave main
SV	Surface Vitrage	Isolant LM	Isolant Laine Minérale	Reg.	Regard
HA	Hauteur d'Allège	Isolant PU	Isolant Polyuréthane	"Y" CEP	Coude "Y" de remplissage de la Citerne d'Eau Pluviale
BA	Béton Armé	PM	Poutrelle Métallique		
HEA/HEB/HEMI/PE	Type de poutrelle métallique + Section		Escalier sans CM		Escalier sans Contre Marche
Invisivent	Grille de ventilation au-dessus du châssis		Escalier avec CM S. face		Escalier avec Contre Marche Simple face
Extenseur	Elément remplaçant la grille de ventilation pour garder l'alignement des vitrages		Escalier avec CM D. face		Escalier avec Contre Marche Double face
			15 Mar. - 18.3/22.5		15 Marches - Hauteur 18.3cm / Giron 22.5cm

Matériaux

Maçonnerie	Briques TC ton : Desimpel Fleur de Pommier	Couverture	Tuiles béton S Nelskamp
	ton beige nuancé - format 210x100x65	Rives	Ardoises artificielles
Soubassement	Idem parement	Chéneaux et T.D	Moulurés, TD rond Ø80mm (en zinc)
Linteaux	Brique en panneresse	Chassis	PVC 1FC ton gris olive
Seuils	En petit granit		

La cotation des plans correspond aux dimensions entre surfaces brutes et ne prend pas en compte les épaisseurs des revêtements tels que enduits muraux, plafonnages, faïences, carrelages, et les surpaisseurs des chapes nécessaires. Ce plan est établi conformément au cahier des charges. La société d'architecture conserve en toute hypothèse ses droits d'auteur et notamment l'entière propriété artistique de ses études et plans avec l'exclusivité des droits de reproduction de ceux-ci et de l'oeuvre exécutée et ce sous toutes les formes et de quelque manière que ce soit.

Travaux CONSTRUCTION D'UNE MAISON UNIFAMILIALE

Situation	Province	LIEGE		
	Commune	AYWAILLE	Division	2
	Rue	rue de Chars, 22		
	Ville	4920 - SOUGNE-REMOUCHAMPS		
	Cadastre	Sect. C, N°325f6		



Propriétaire du terrain & futur acquéreur	Mr ELIAS Robert Avenue Hergé, n°17/06 1050 - IXELLES Tél. : 0498/58.53.58	signature	
---	--	-----------	--

Architecte	Bureau d'Architecture Frédéric Fromentin SRL Rue des Cent Bonniers, 31 à 6150 Anderlues +32(0) 71/54.52.13 secrétariat@architecte-fromentin.be	signature	
------------	---	-----------	--

Promoteur	Thomas & Piron HOME s.a. La Besace n° 14 6852 OUR-PALISEUL Tél. : 061/53.11.11	signature	
-----------	---	-----------	--

Titre	☐ Vues en plan		dossier n°	46001/BEG/MAEM
	☐ Coupes		code fichier	ELIASROB
	☒ Façades avant, arrière	éch. 1/50	suivi AP	AP01-13.03.2026
	☐ Implantation		Plan n°	3/4
	☐ Profils terrain			
	☐ Perspectives			

Indice	Nature des modifications	Date	Init.	Réservé à l'administration
A	vérification plans par	17/03/2026	FAP	
B	vérification plans par l'Architecte Titulaire	03/06/2026	BEG	
C	dossier demande de bâtir	04/06/2026	MAEM	

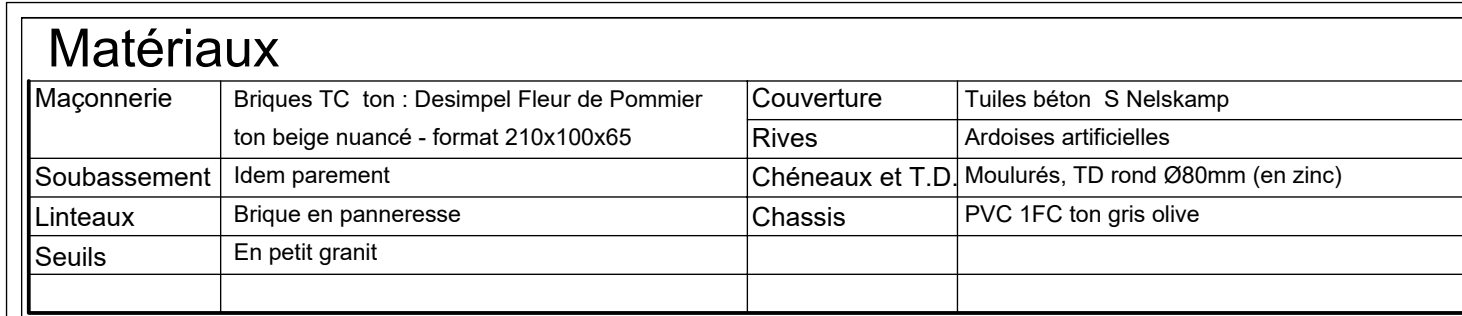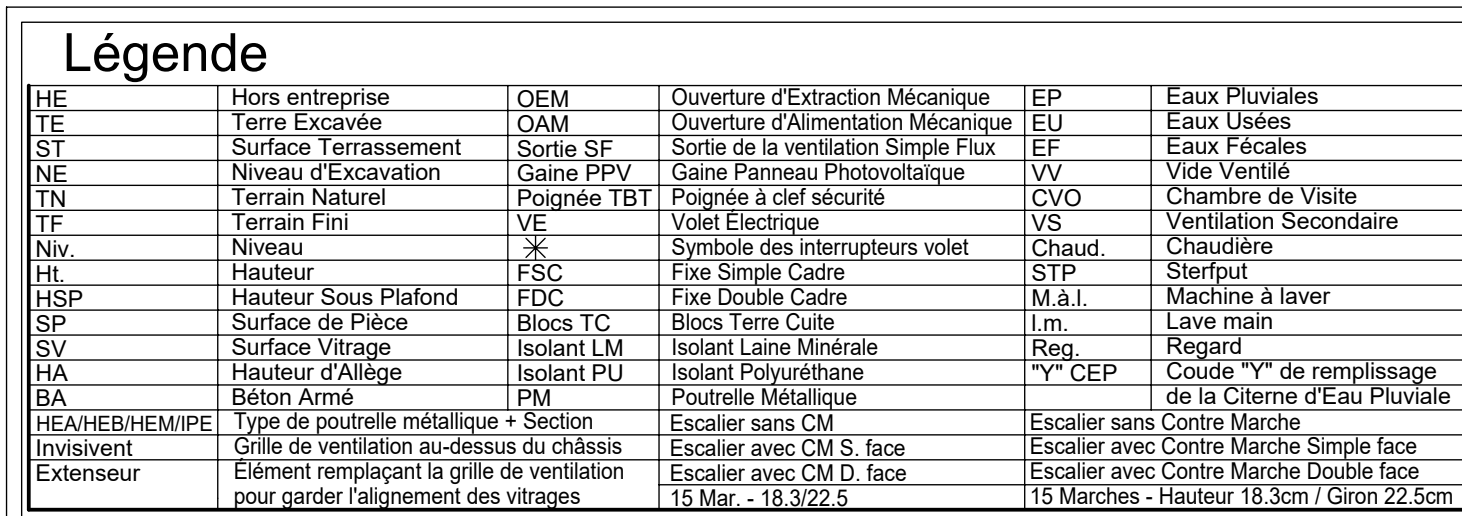

La cotation des plans correspond aux dimensions entre surfaces brutes et ne prend pas en compte les épaisseurs des revêtements tels que enduits muraux, plafonnages, faïences, carrelages, et les surépaisseurs des chapes nécessaires. Le plan est établi conformément au cahier des charges. La société d'architecture conserve en toute hypothèse ses droits d'auteur et notamment l'entière propriété artistique de ses études et plans avec l'exclusivité des droits de reproduction de ceux-ci et de l'œuvre exécutée et ce sous toutes les formes et de quelque manière que ce soit.

Situation	Province	LIEGE	Division	2
	Commune	AYWAILLE		
	Rue	rue de Chars, 22		
	Ville	4920 - SOUGNE-REMOUCHAMPS		
	Cadastre	Sect. C, N°325f6		

Architecte	Bureau d'Architecture Frédéric Fromentin SRL	signature 
 Bureau d'Architecture Frédéric Fromentin	Rue des Cent Bonniers, 31 à 6150 Anderlues +32(0) 71/54.52.13 secretaariat@architecte-fromentin.be	

Titre	☐ Vues en plan		dossier n° 46001/BEG/MAEM
	☐ Coupages		
	☒ Façades gauche, droite	éch. 1/50	code fichier ELIASROB
	☐ Implantation		
	☐ Profils terrain		suiti AP AP01-13.03.2026
	☐ Perspectives		Plan n° 4/4

[illegible]