

MAITRE DE L'OUVRAGE

NVST srl
Chemin du Carmel 6b
B-4053 EMBOURG
BE1027.704.904

NVST srl
Chemin du Carmel 6b
B-4053 EMBOURG
BE1027.704.904

AUTEUR DU PROJET

Thibault Buche Architecture
avenue de l'Observatoire 46, 4000 Liège
thibault.buche@gmail.com
(+32) 4.94.32.50.93
BE 0754.937.439
PEB-05267

Thibault Buche Architecture
avenue de l'Observatoire 46, 4000 Liège
thibault.buche@gmail.com
(+32) 4.94.32.50.93
BE 0754.937.439
PEB-05267

TRAVAUX

Construction de trois habitations 4 façades

Construction de trois habitations 4 façades

COMMUNE DE

Aywaille

Aywaille

SITUATION

rue Etoile Badin

rue Etoile Badin

CADASTRE CaPaKey	AYWAILLE/2 DIV/C/477F ⁴
---------------------	------------------------------------

AYWAILLE/2 DIV/C/477F⁴

DOSSIER Etoile Badin


Etoile Badin

CONTENU	
Document	échelle
Plan de situation du bien	1/5000
Plan du contexte urbanistique et paysager existant	1/750
Plan du contexte urbanistique et paysager projeté	1/750
Plan d'implantation	1/250
Coupes d'implantation et photographies	1/250
Plans	1/50
Coupes	1/50
Façades	1/100
Façades	1/50

Document	échelle
Plan de situation du bien	1/5000
Plan du contexte urbanistique et paysager existant	1/750
Plan du contexte urbanistique et paysager projeté	1/750
Plan d'implantation	1/250
Coupes d'implantation et photographies	1/250
Plans	1/50
Coupes	1/50
Façades	1/100
Façades	1/50

date : 27/08/2026


page 1/27

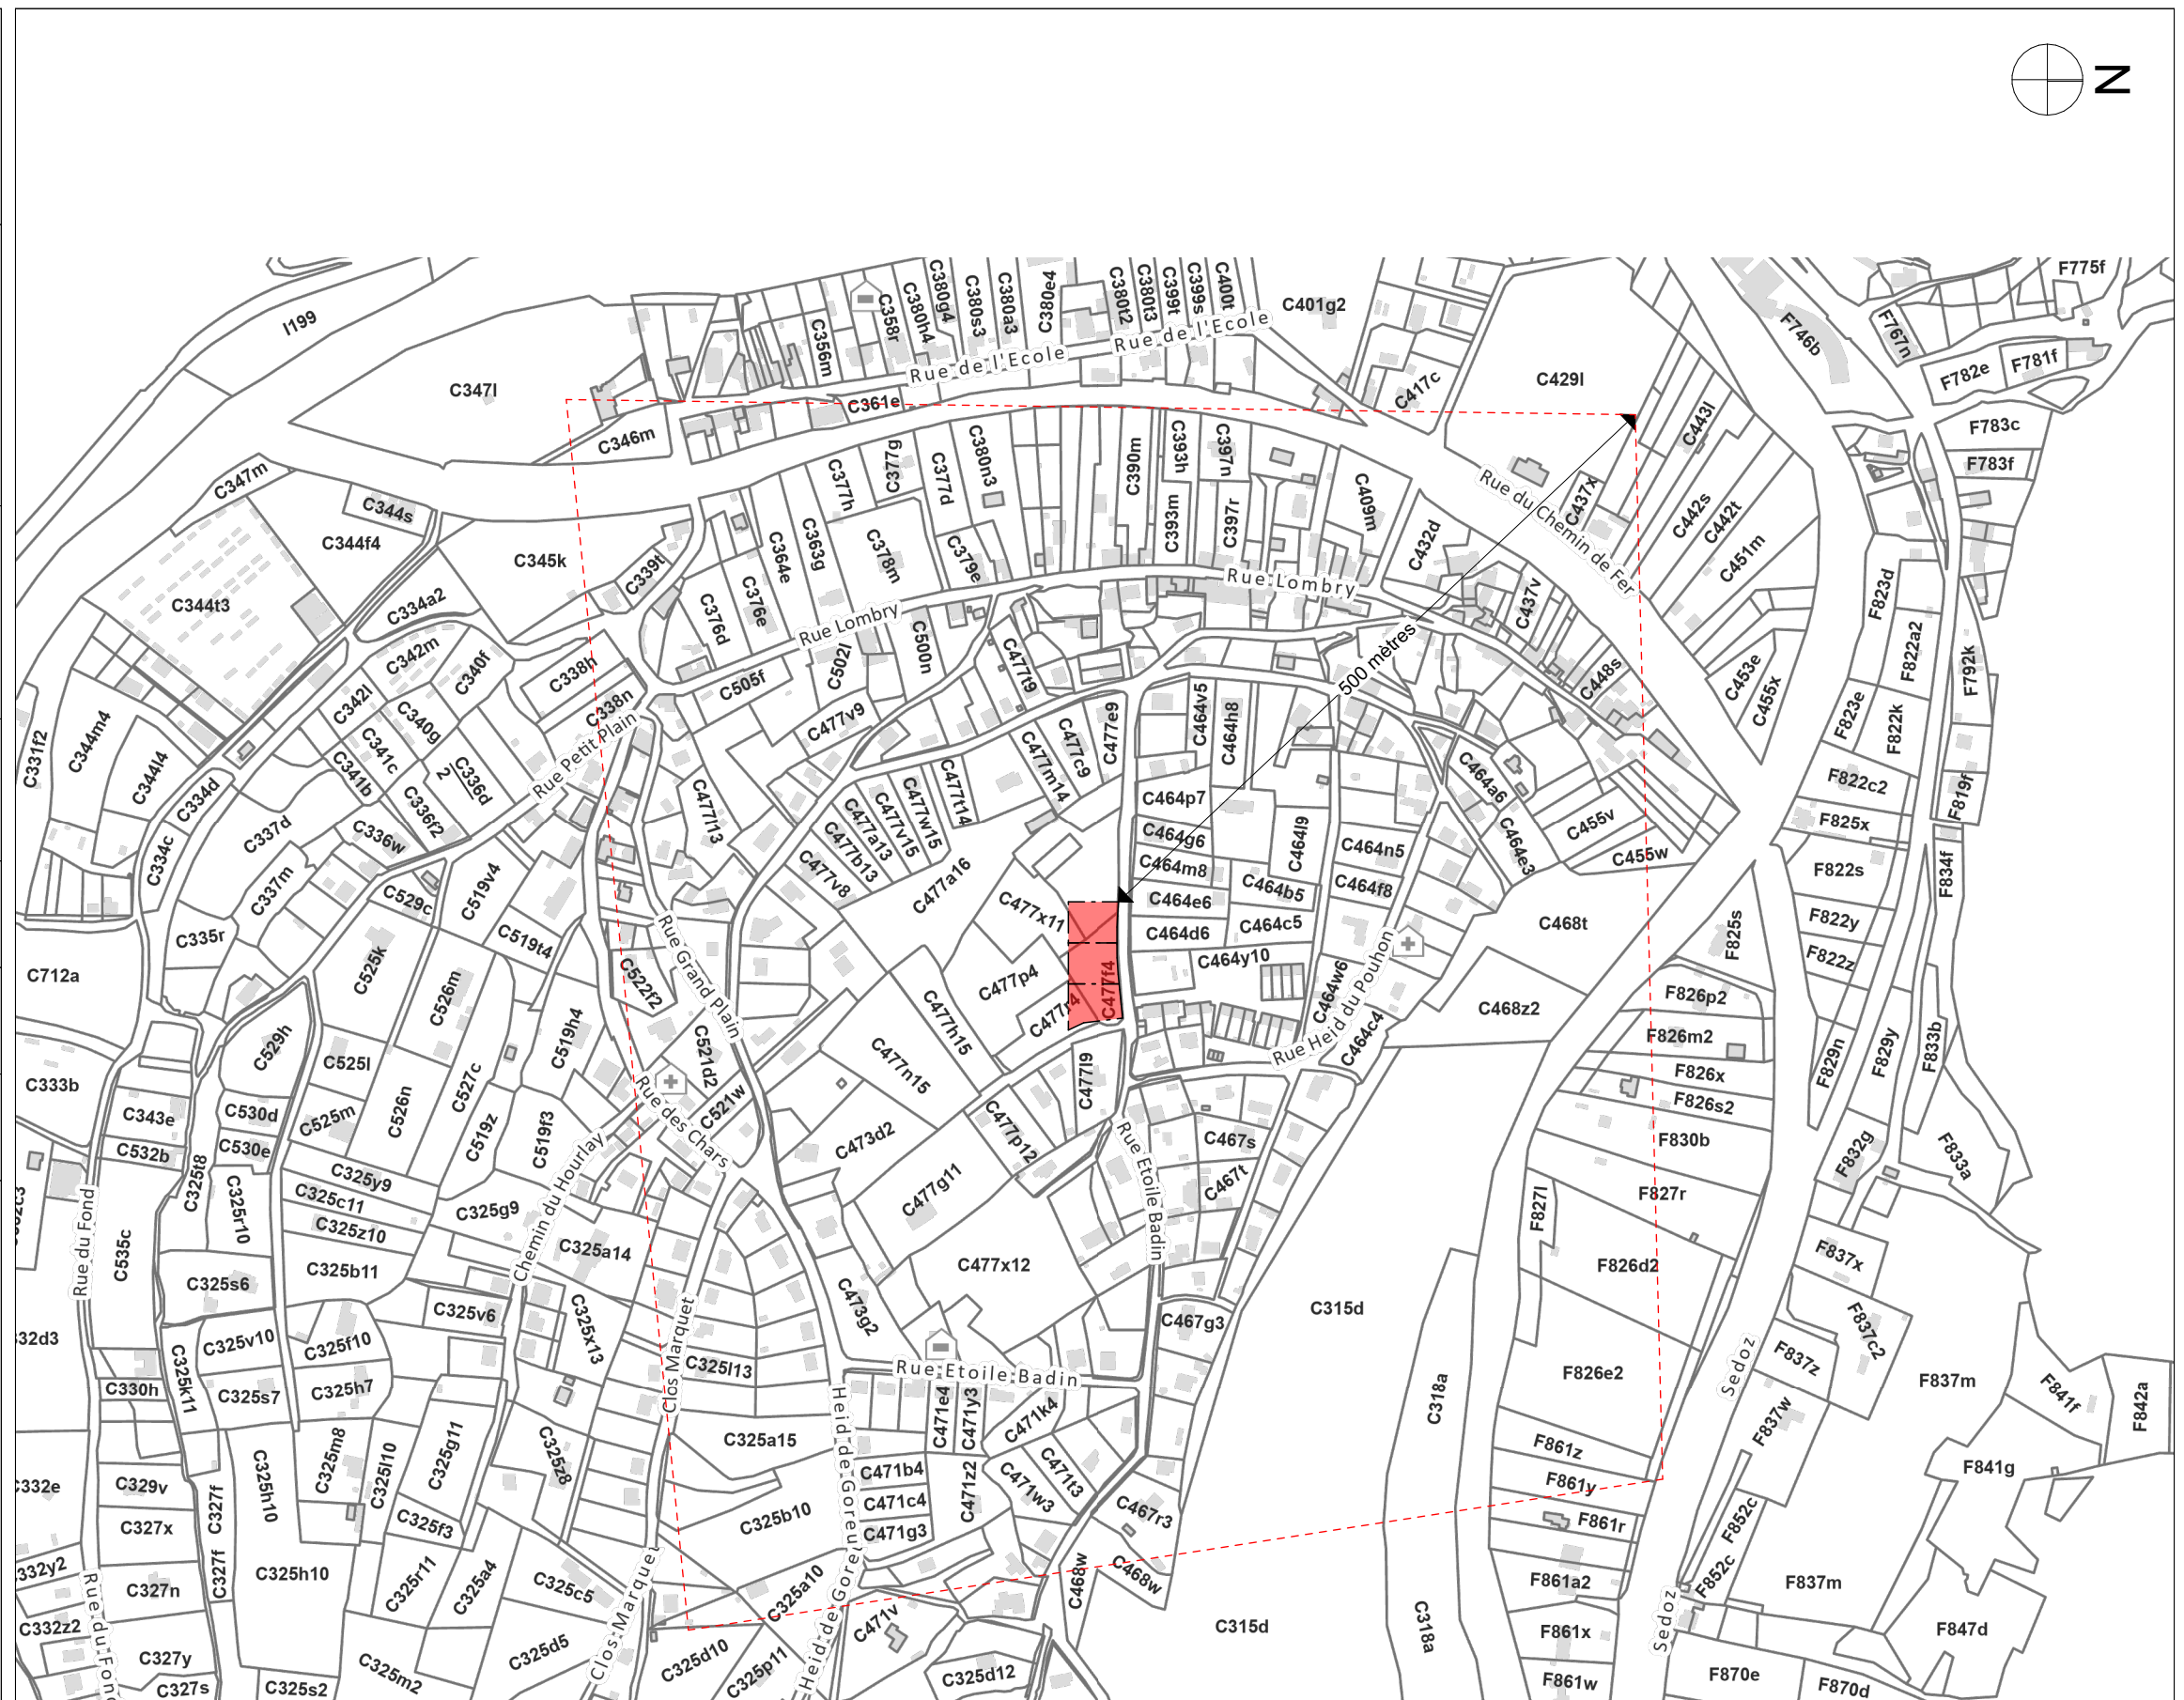



rue Etoile Badin - plan de situation du bien


1:5000	page 1/27
--------	-----------


page 1/27


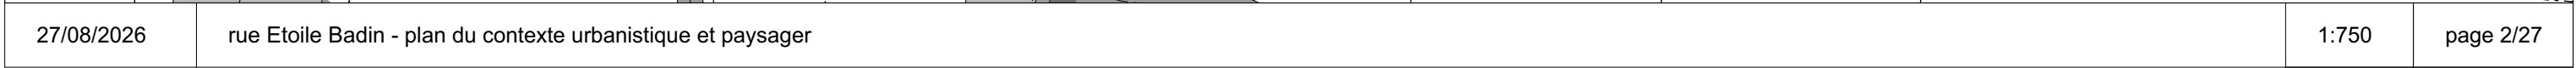





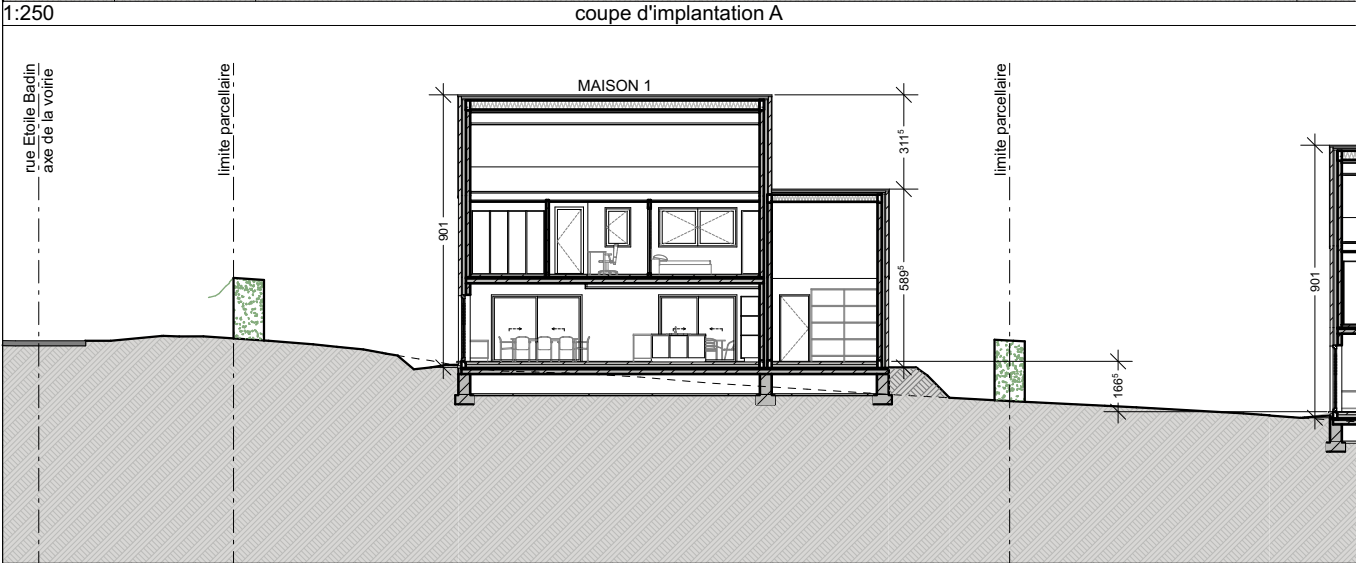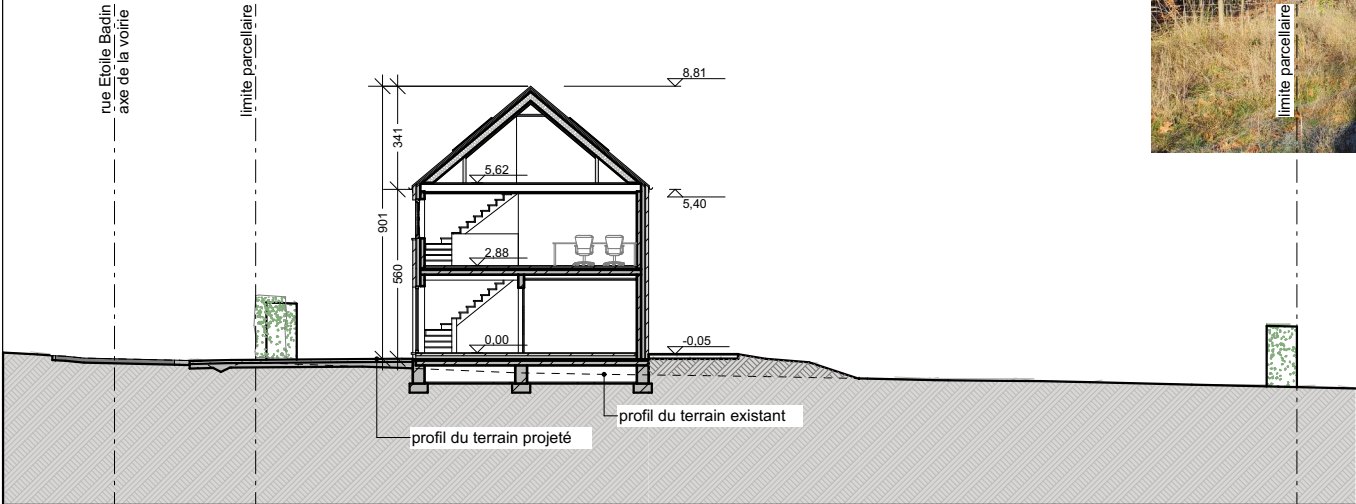


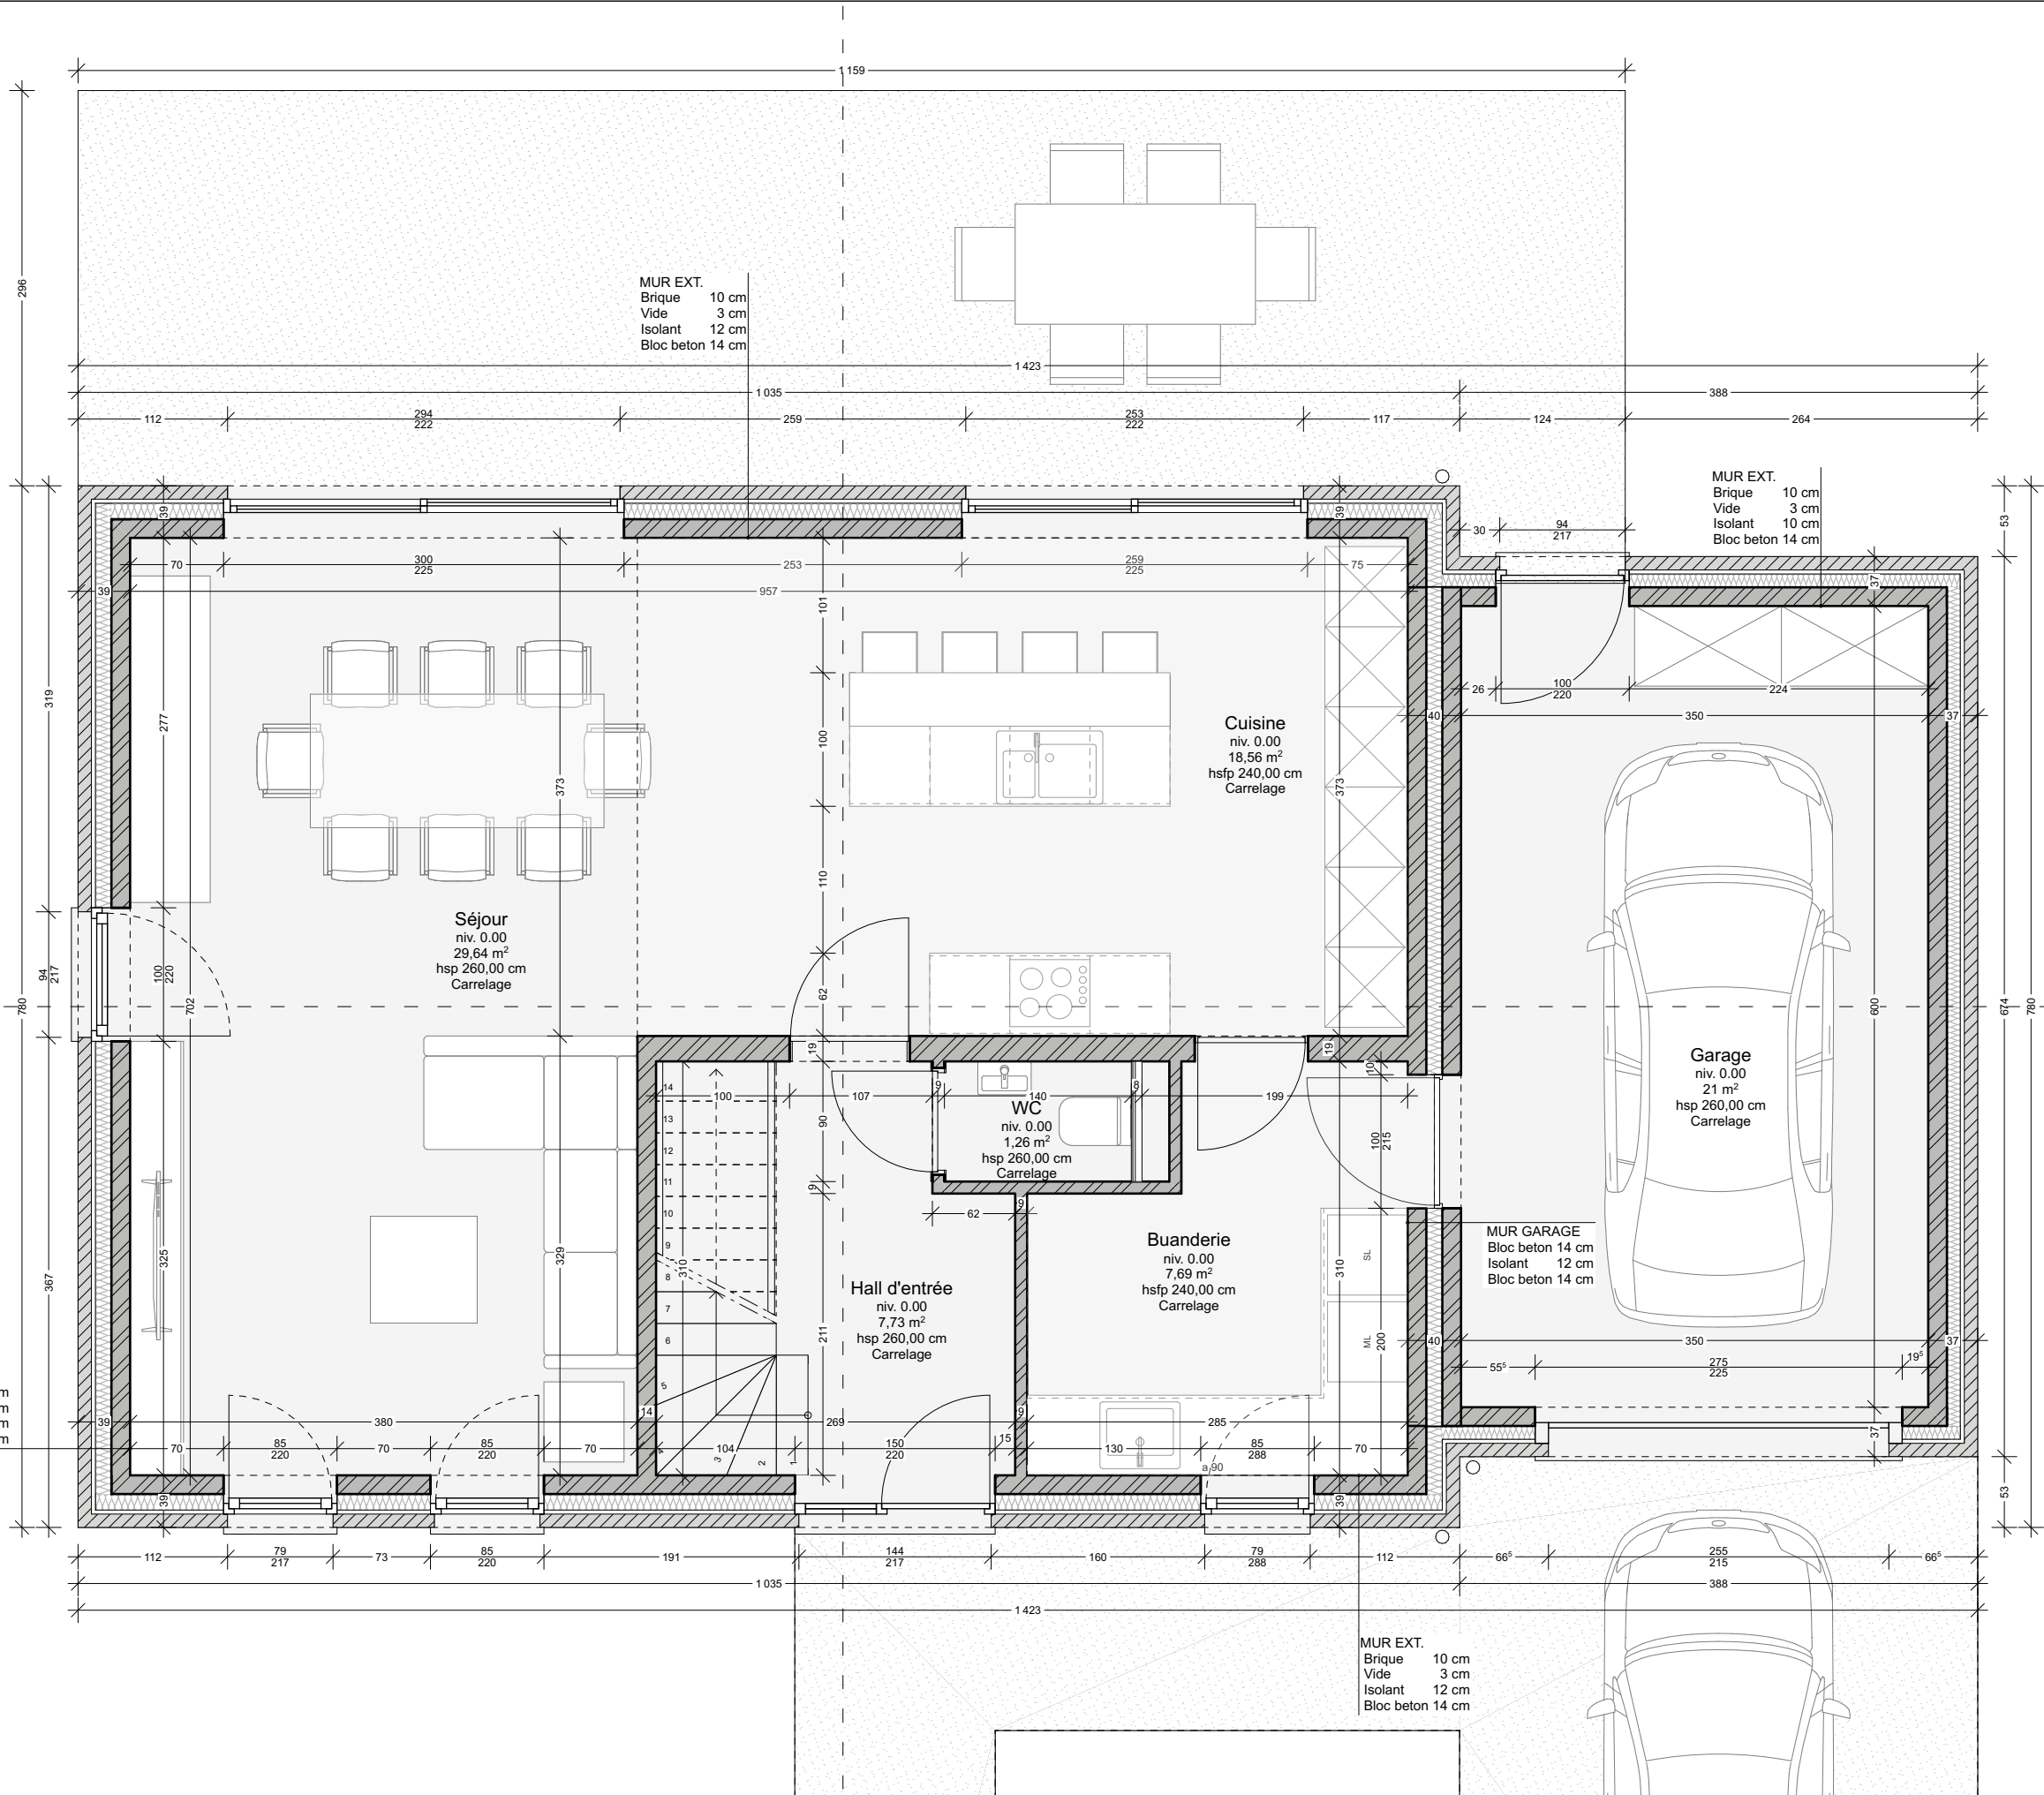

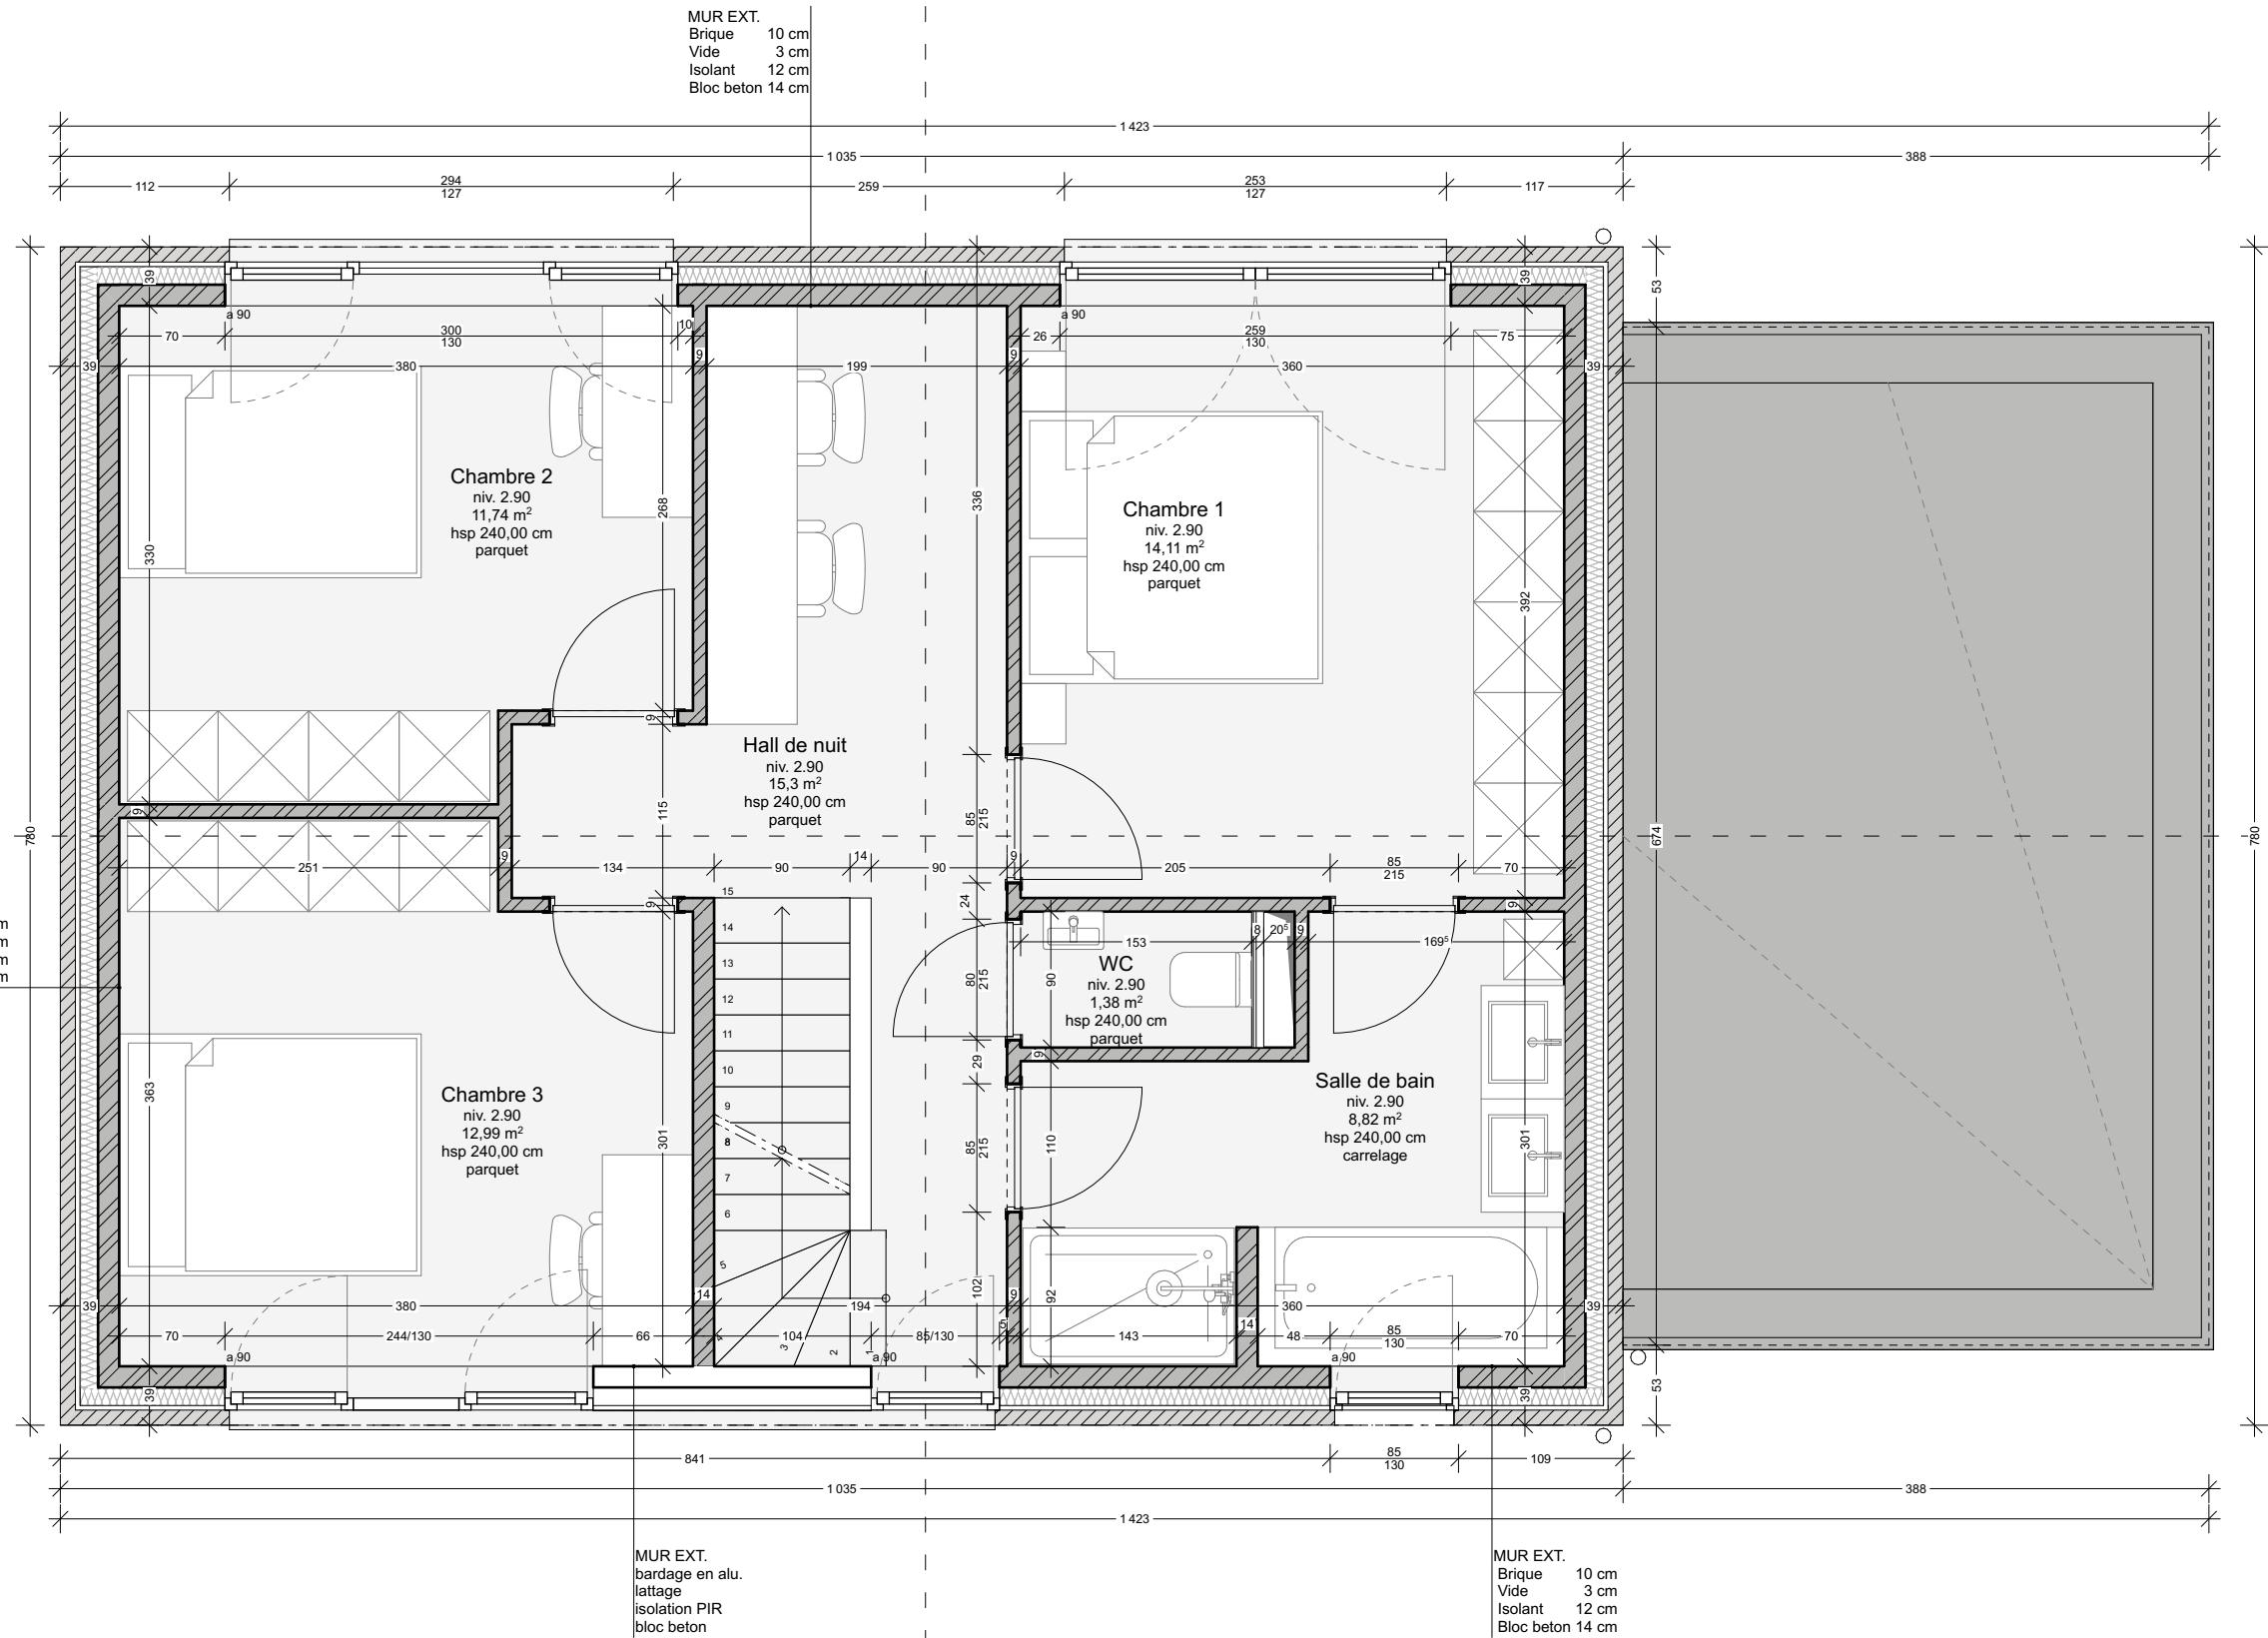

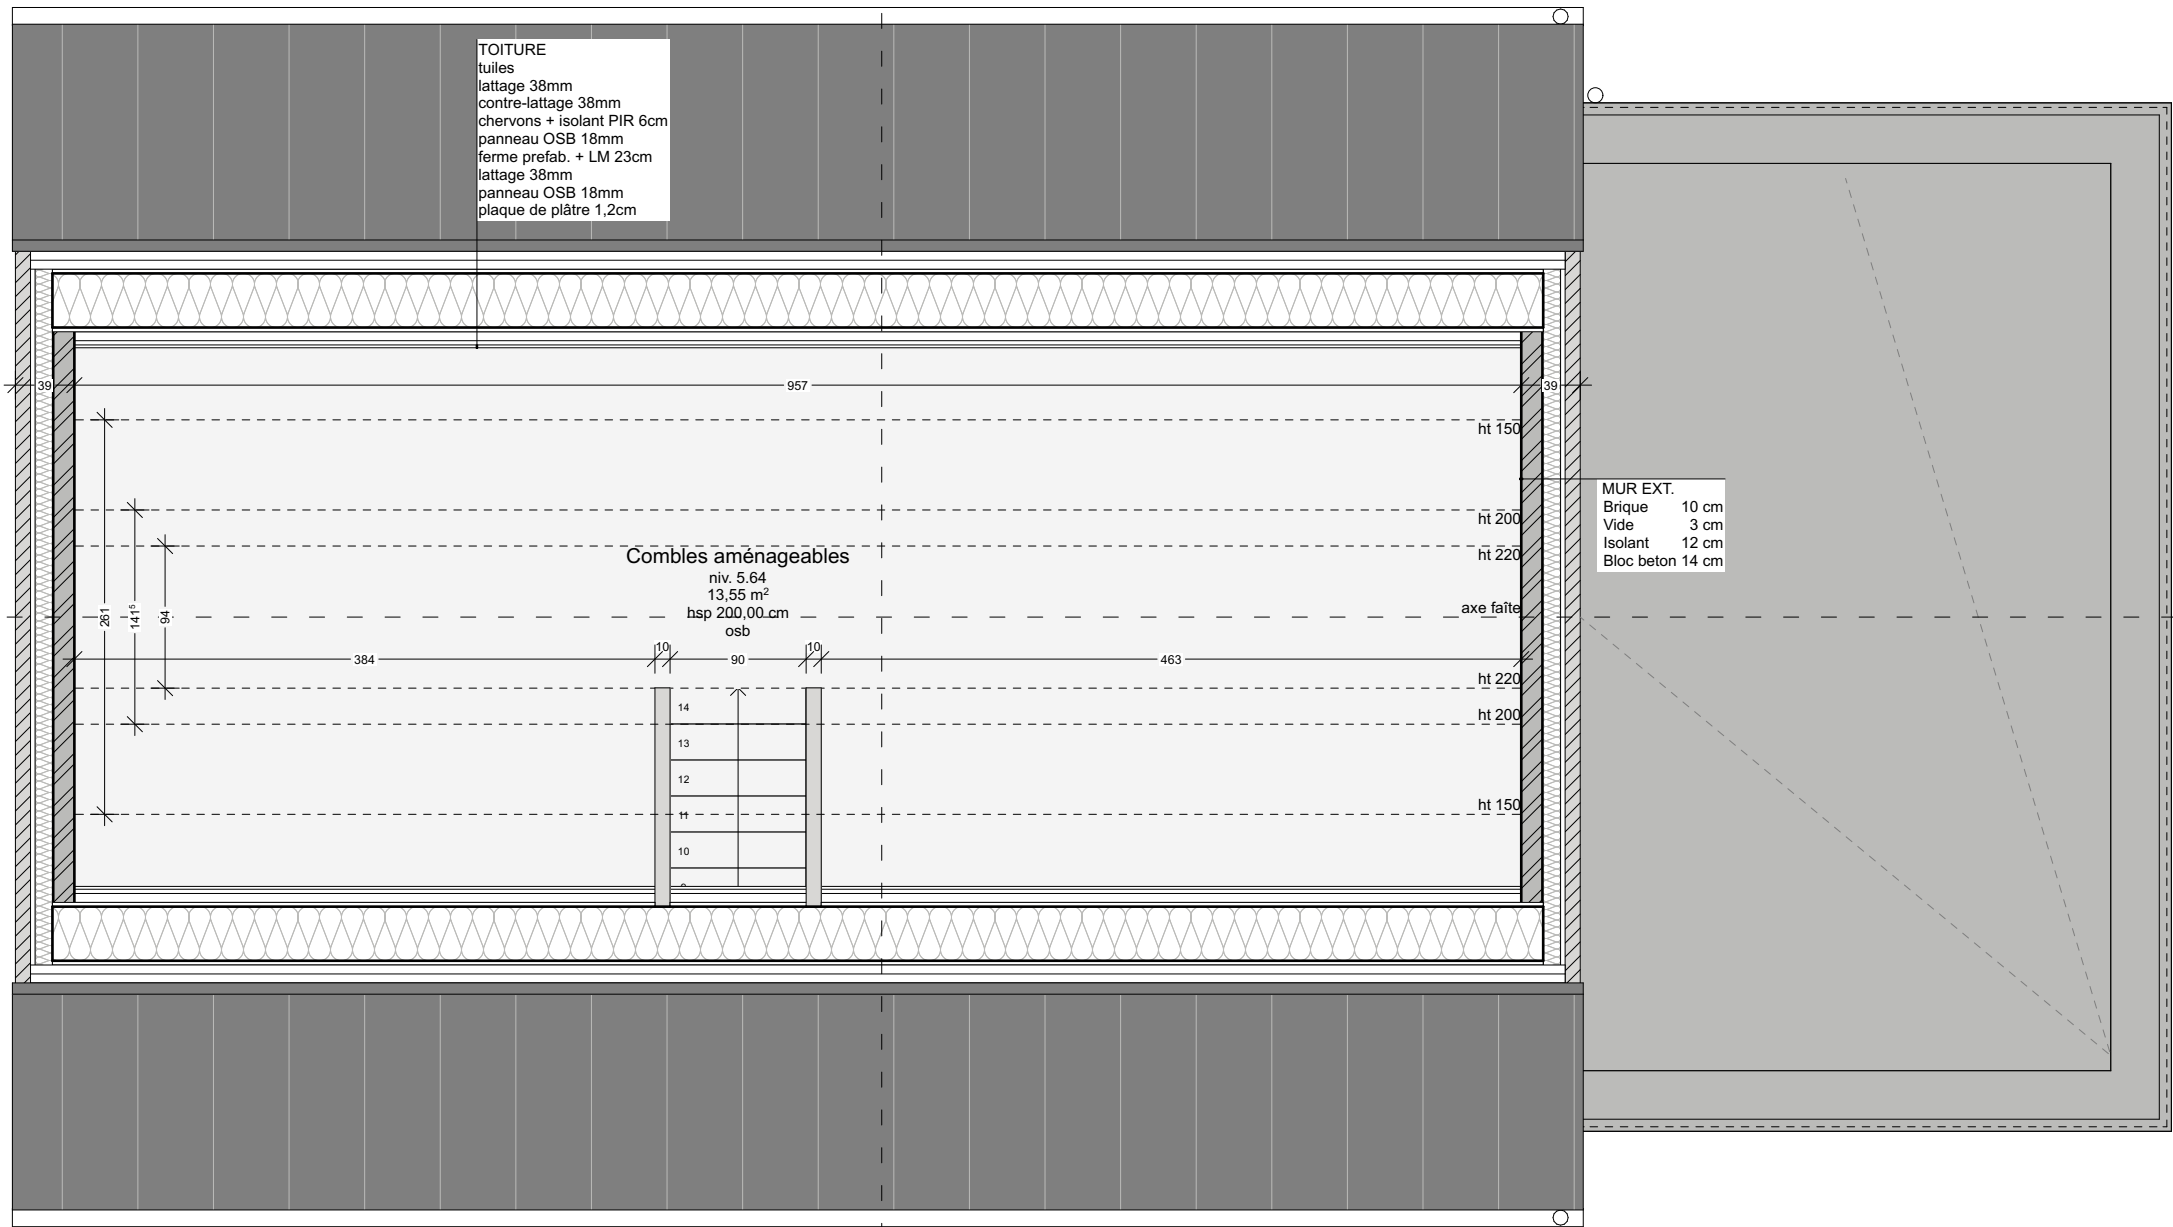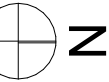

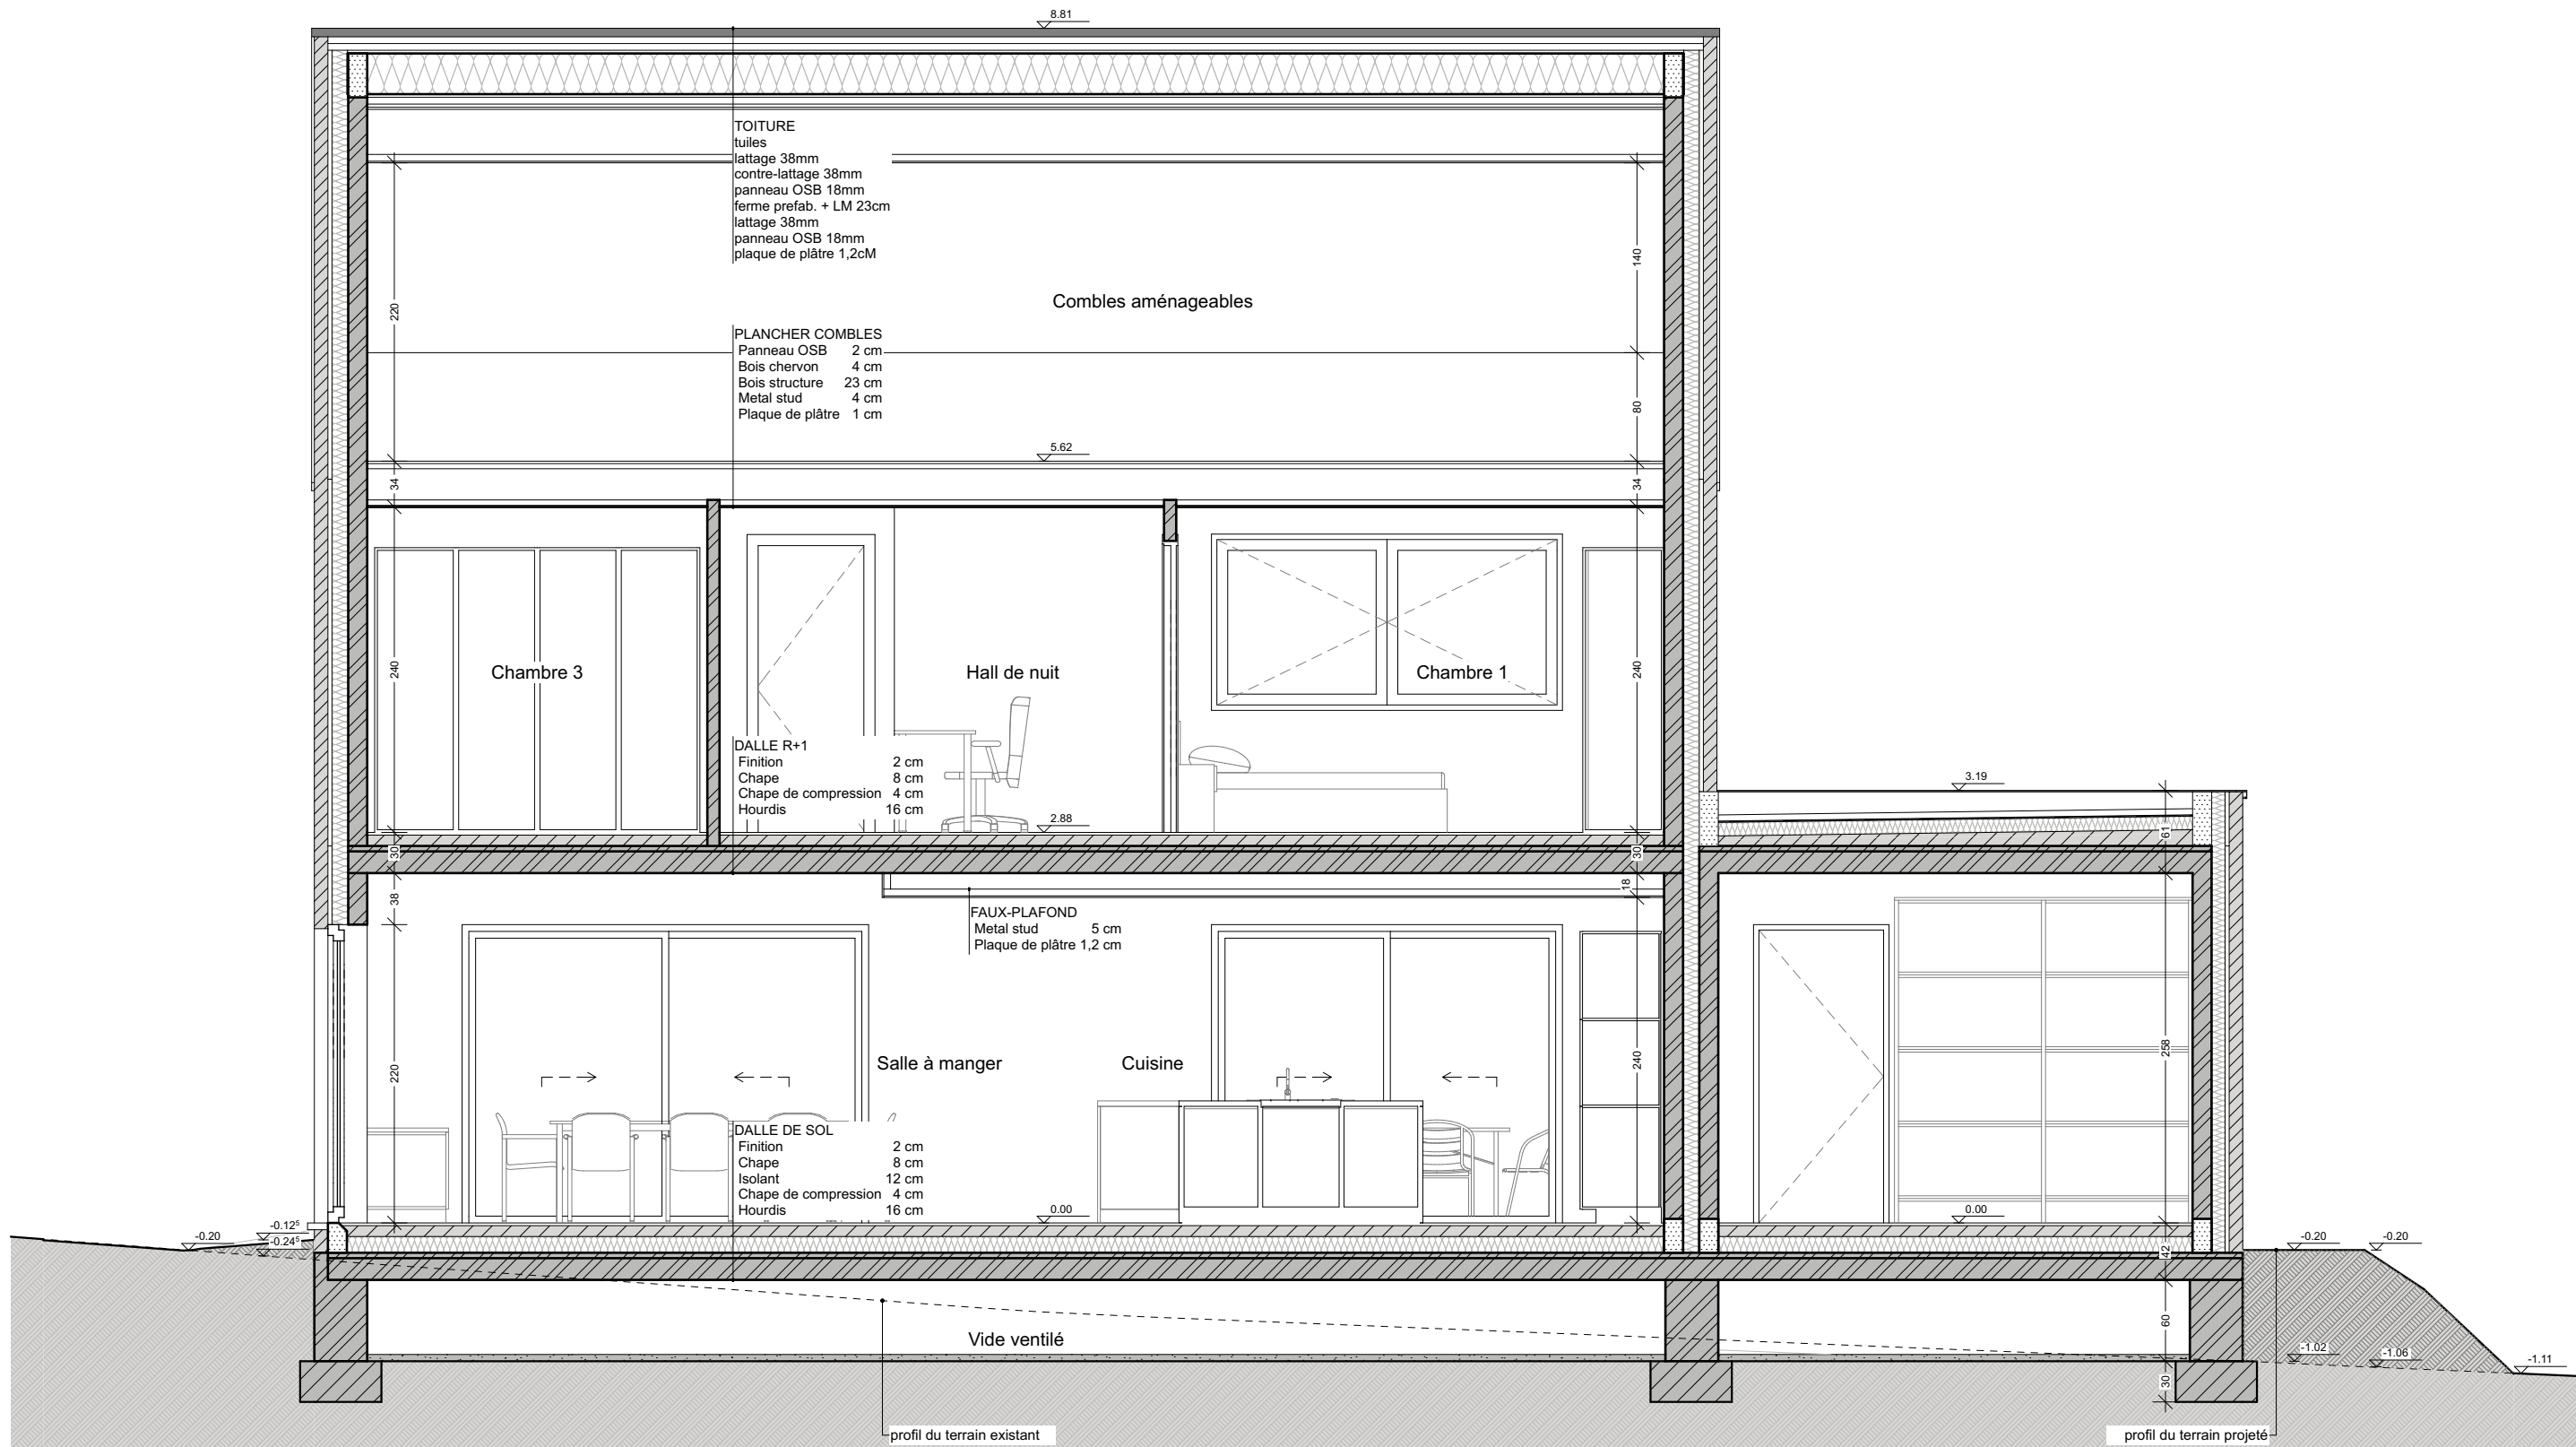

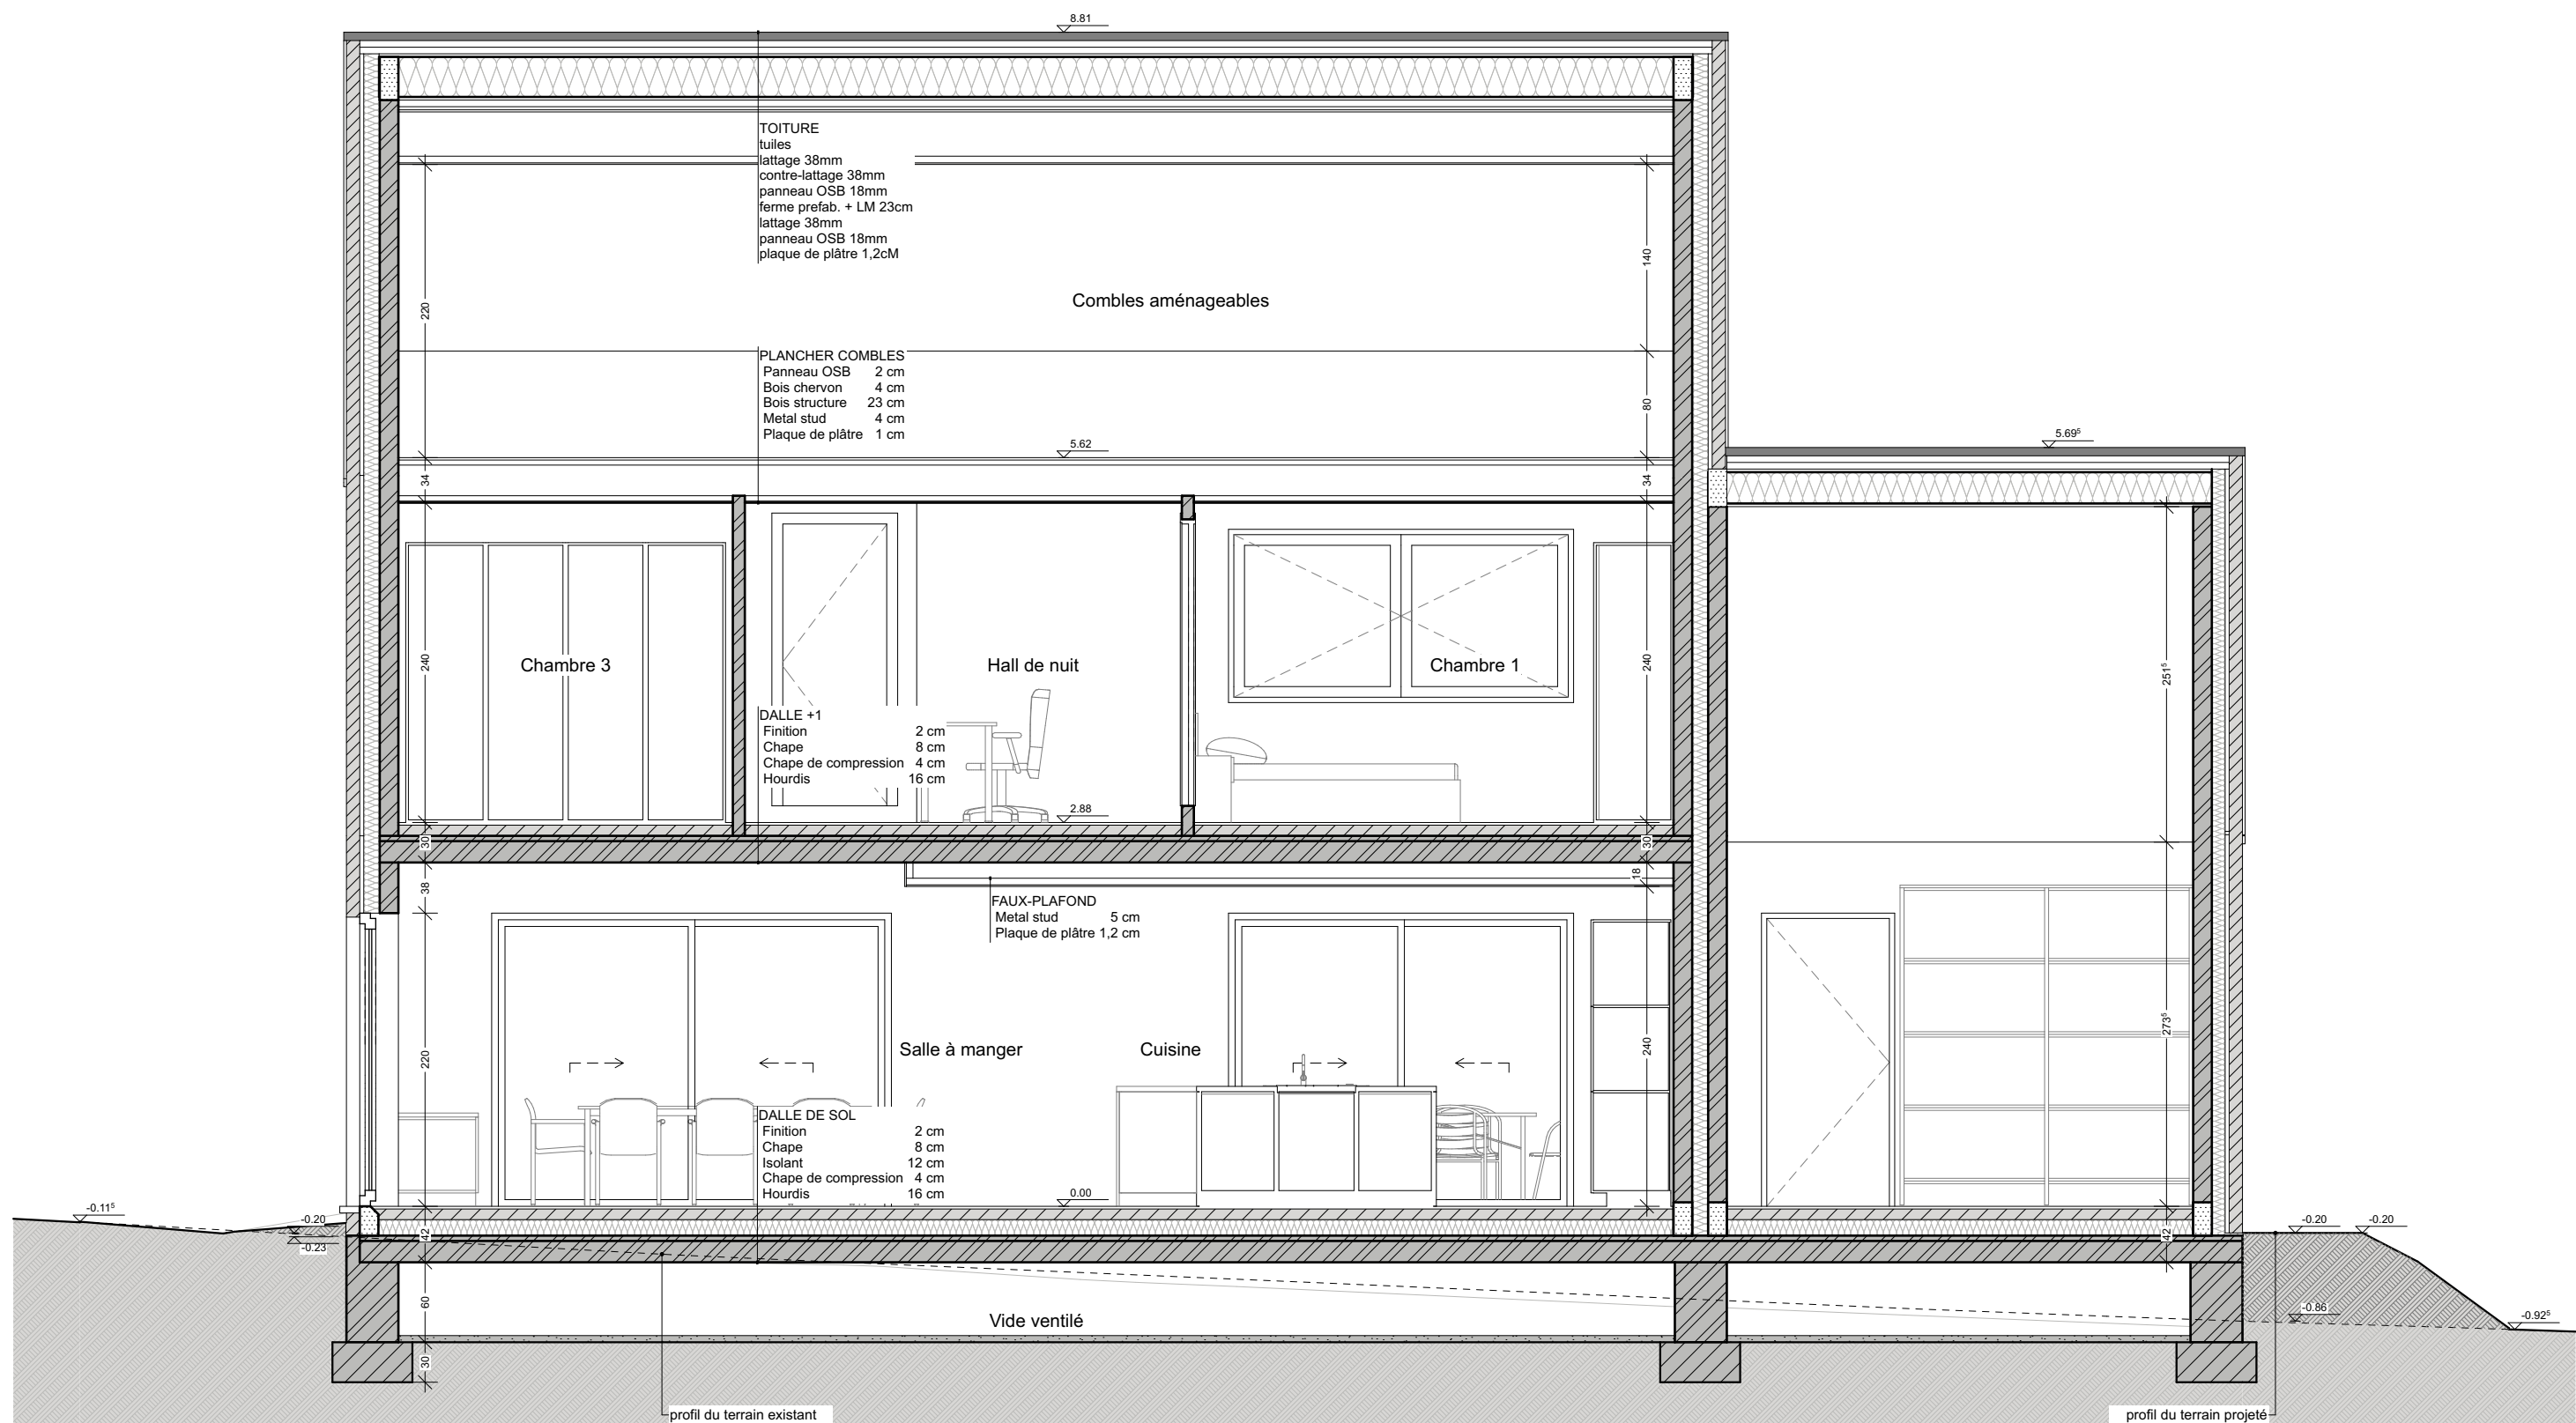



1:100 façade avant - maison 1



1:100 façade avant - maison 3



1:100 façade avant - maison 2




1:100 façade arrière - maison 1




1:100 façade arrière - maison 3




1:100 façade arrière - maison 2

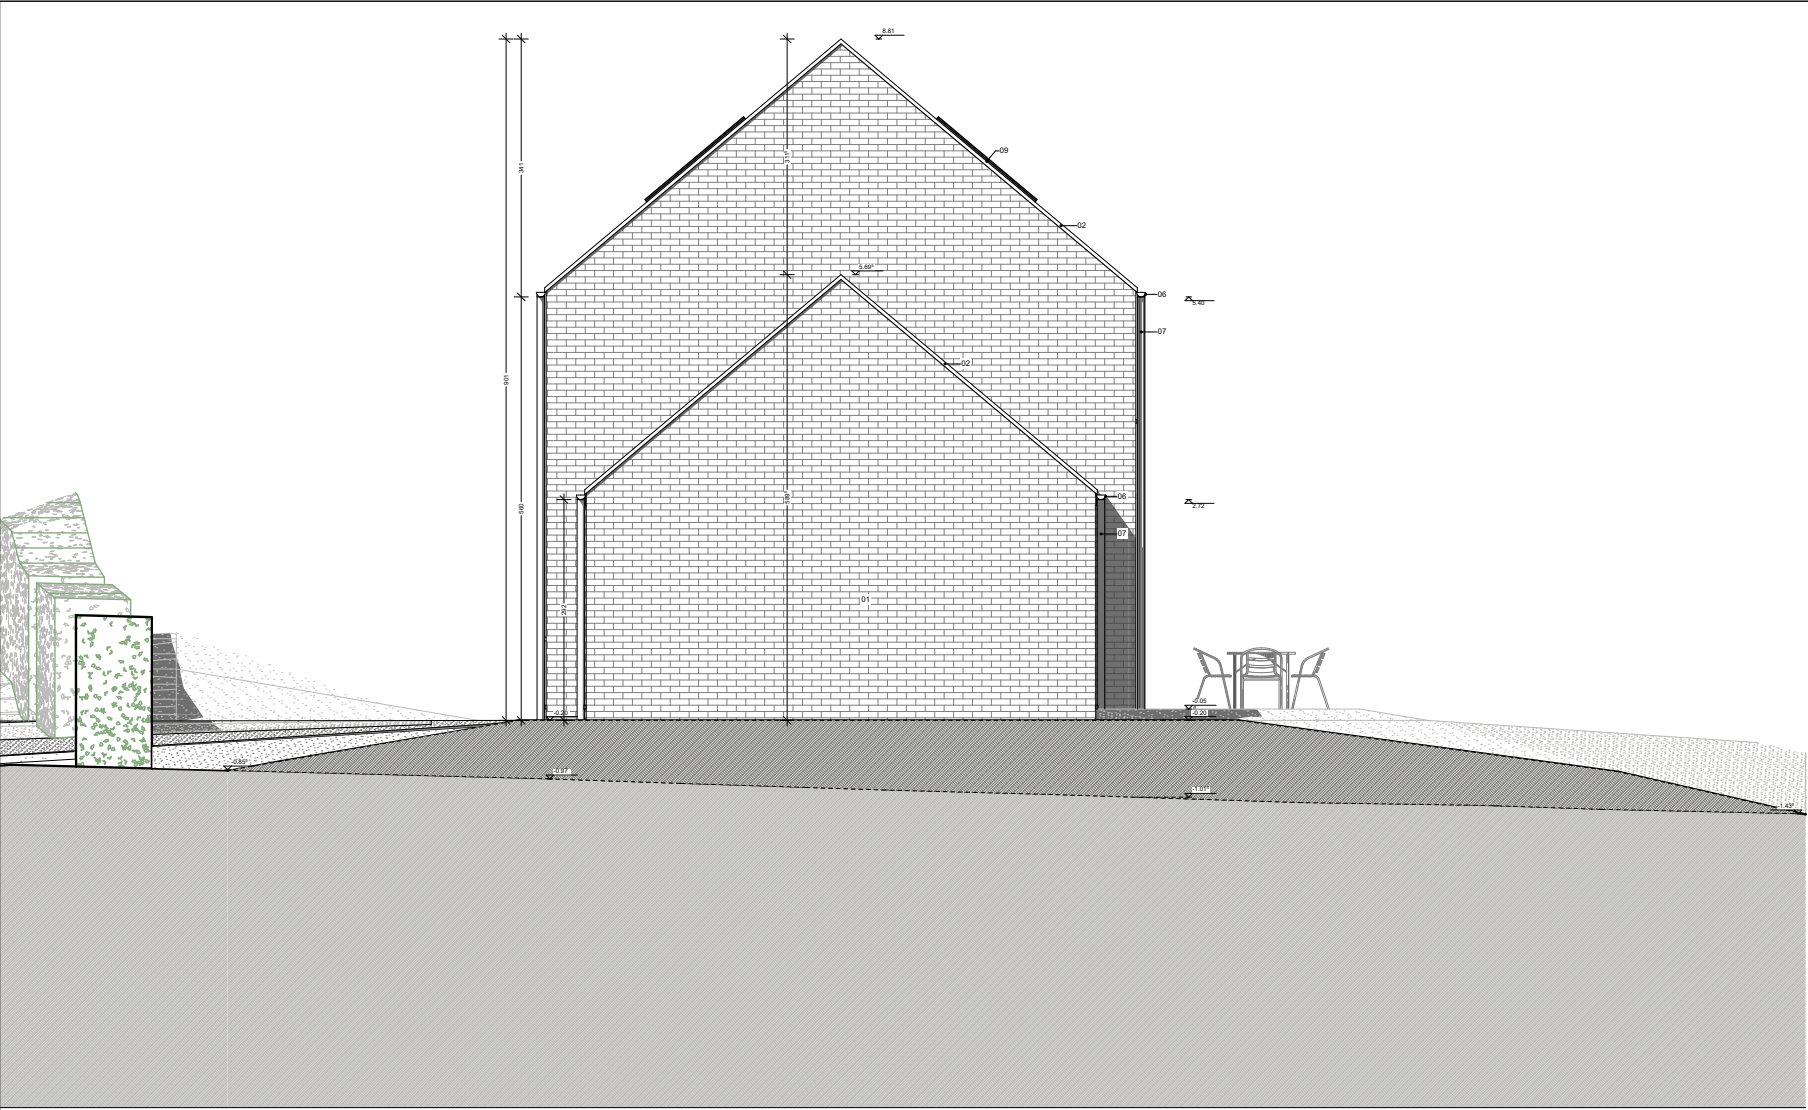


1:100 façade droite - maison 1

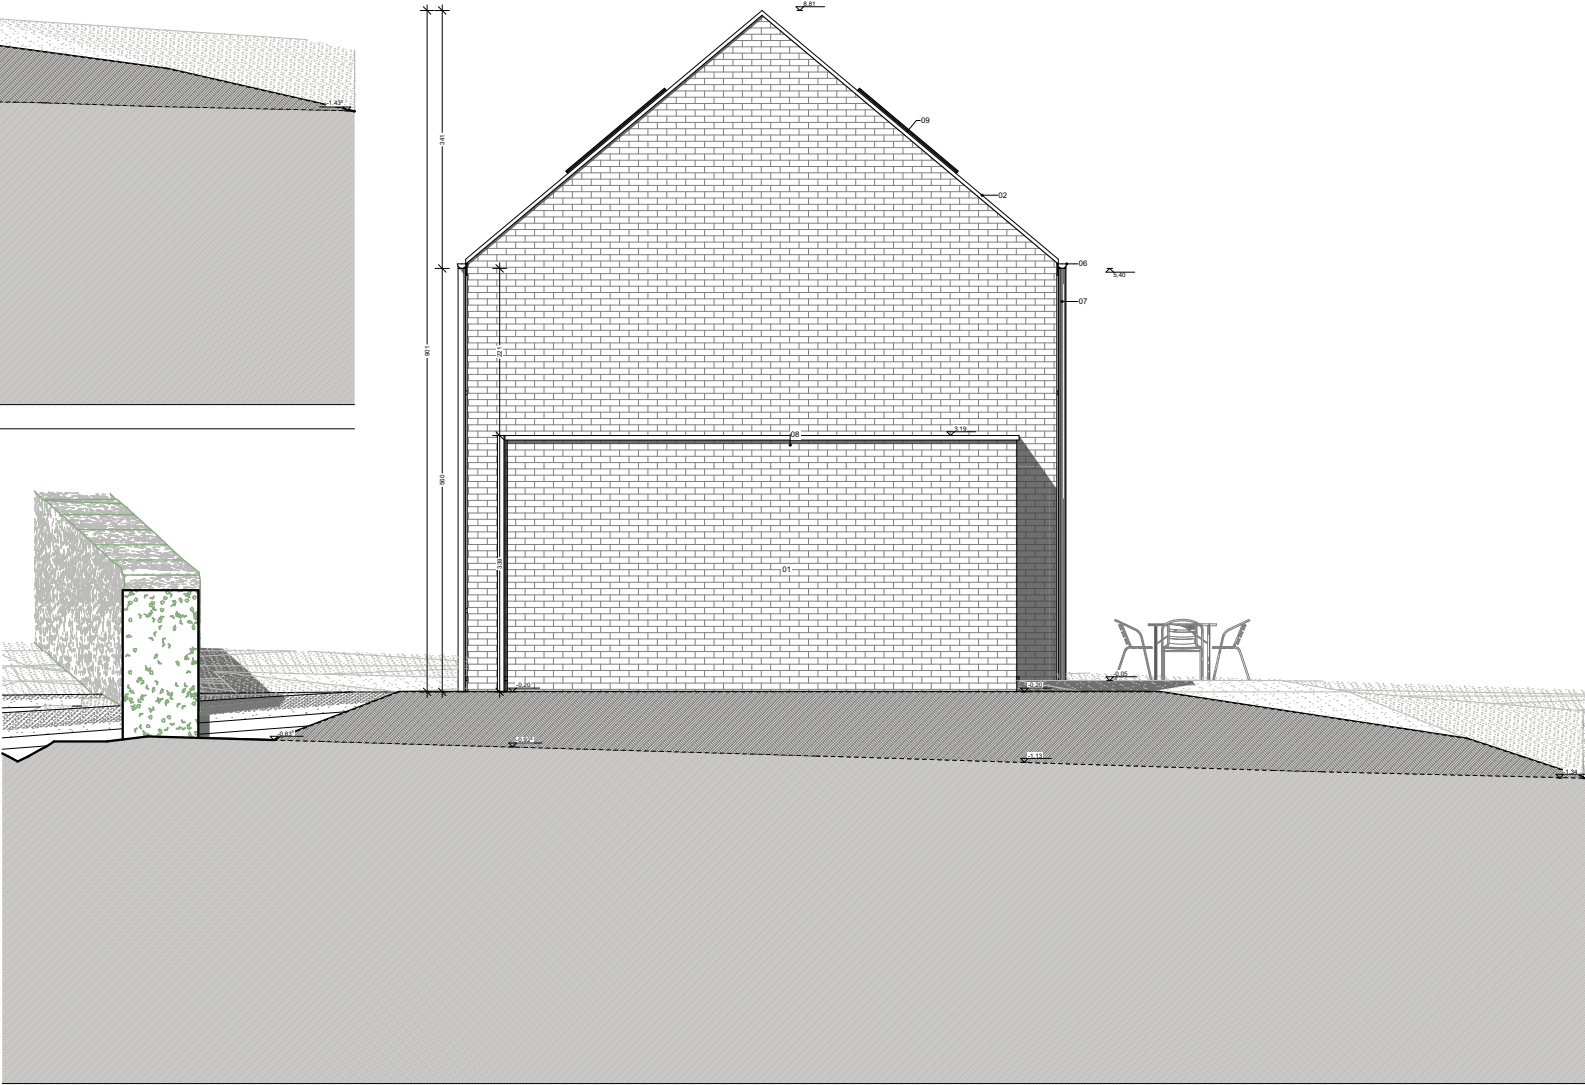


1:100 façade droite - maison 2

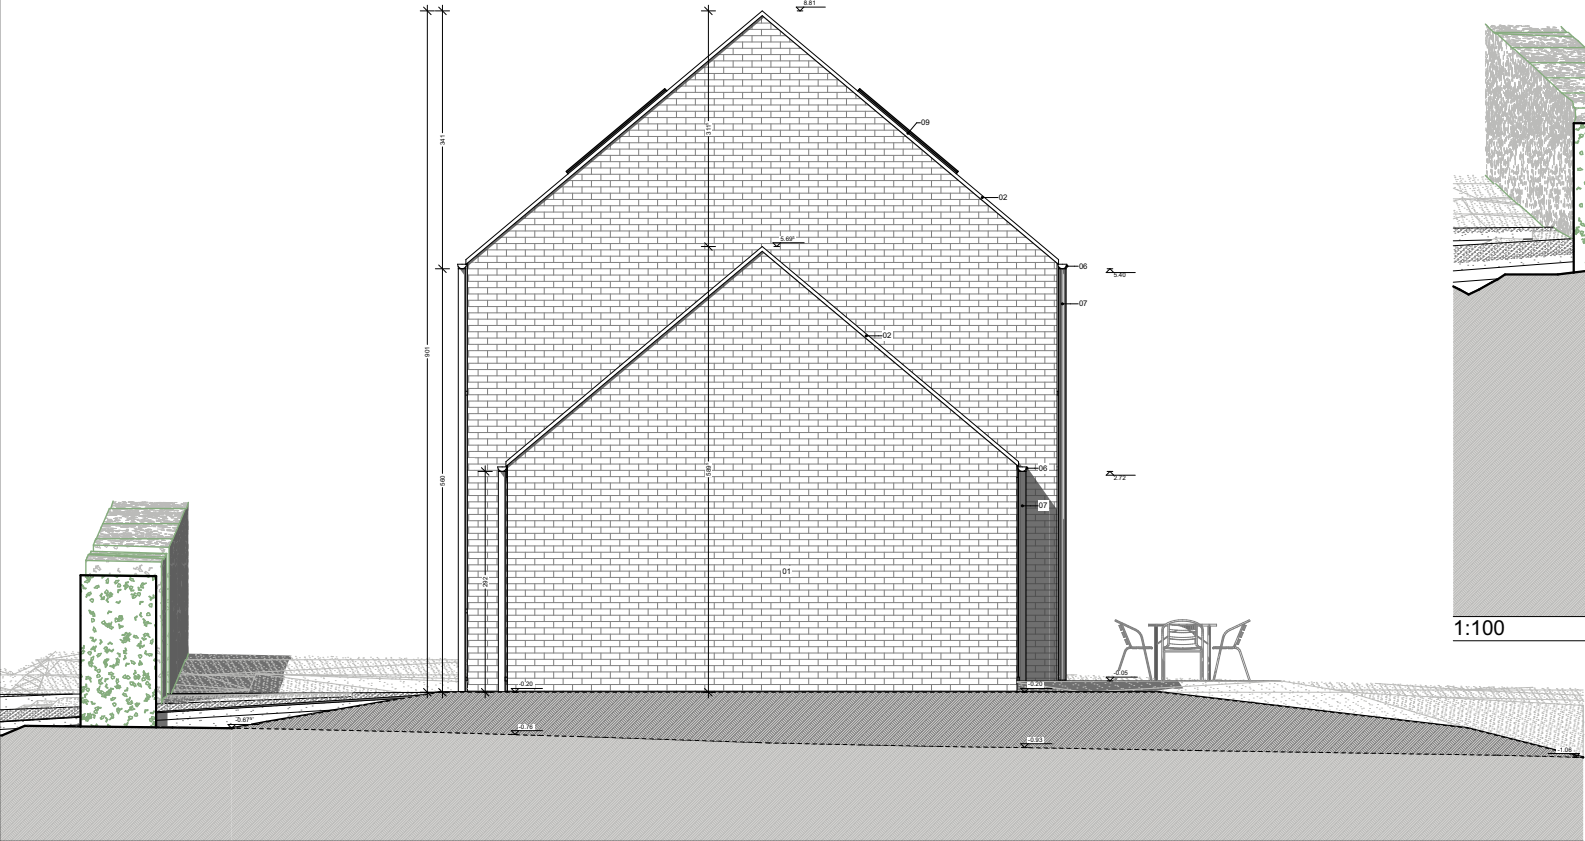

1:100 façade droite - maison 3

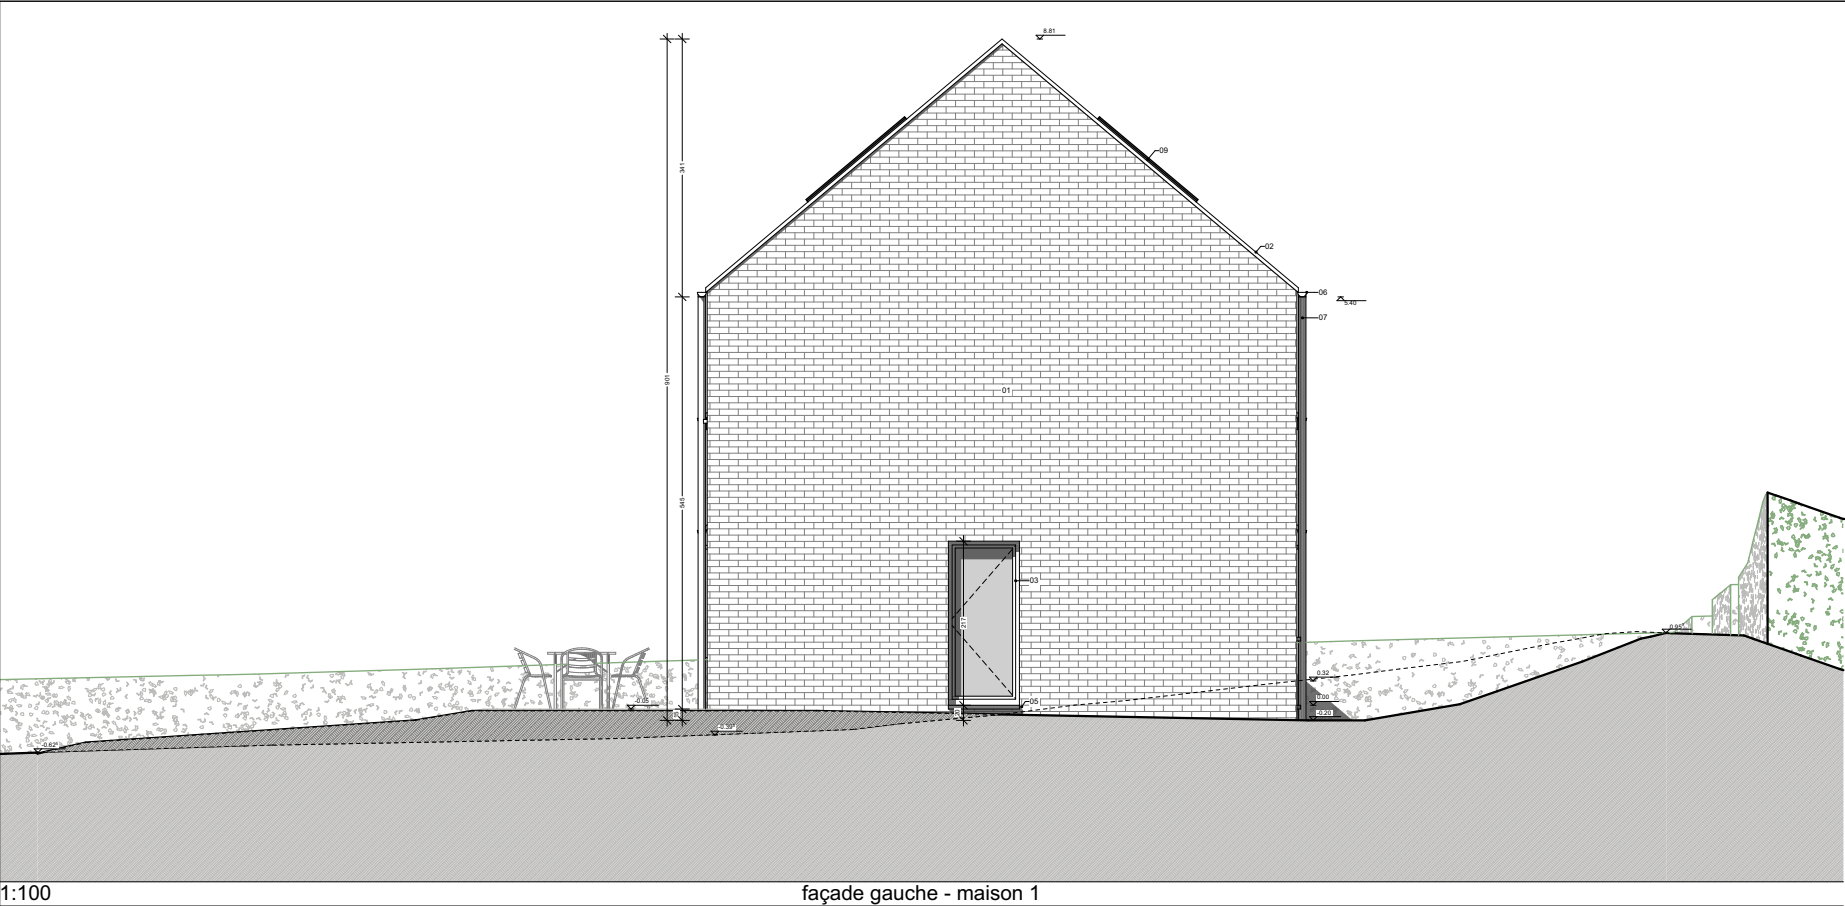

1:100 façade gauche - maison 1

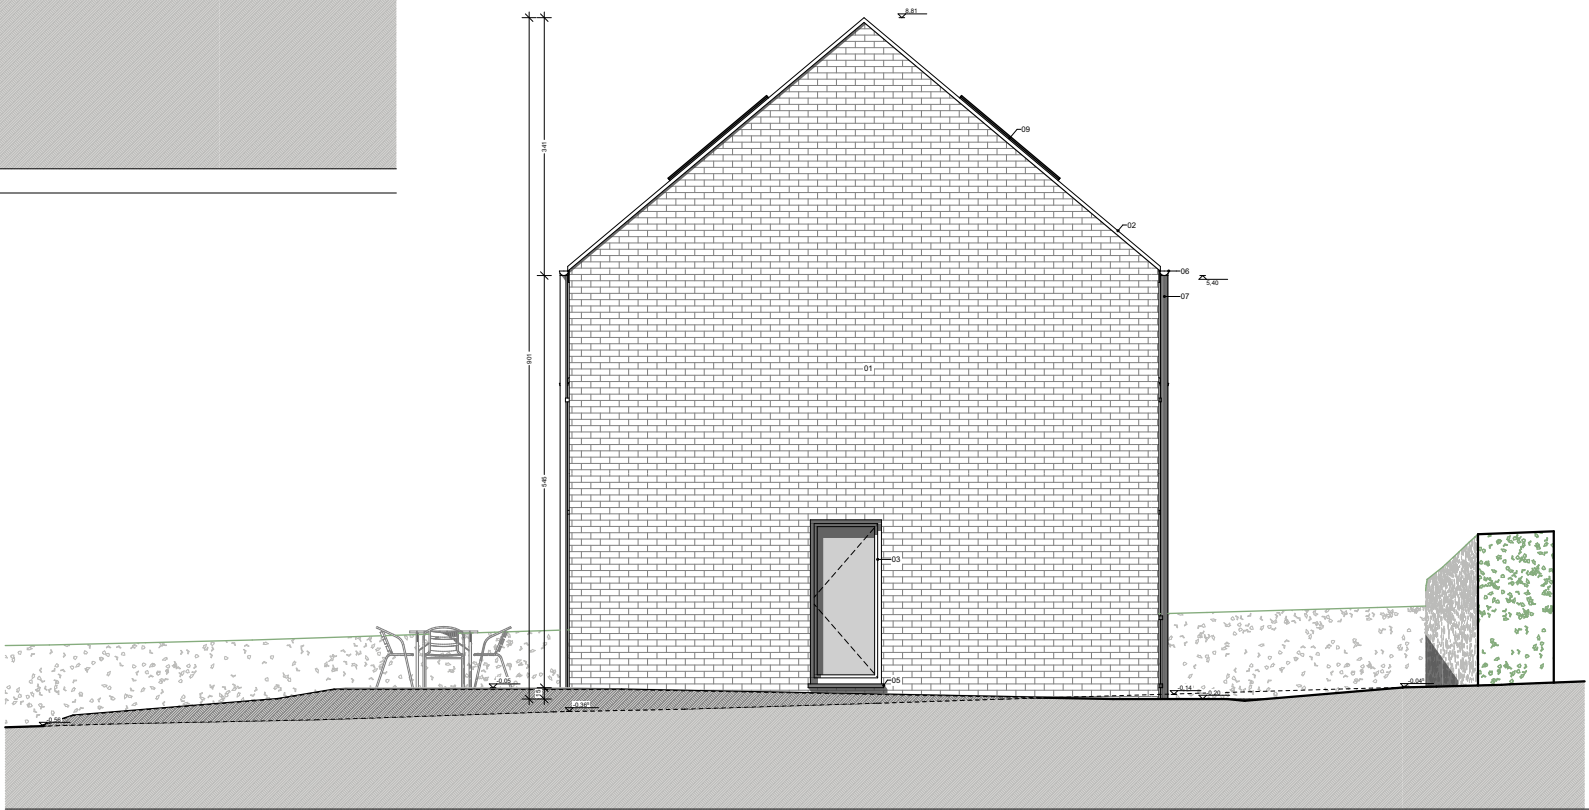


1:100 façade gauche - maison 2



1:100 façade gauche - maison 3

LEGENDE DES MATERIAUX

- 01 brique de teinte rouge-brun
- 02 tuile/ardoise de teinte sombre
- 03 châssis/panneau pvc/alu. anthracite
- 04 seuil alu. anthracite
- 05 seuil en pierre bleue
- 06 gouttière en zinc anthra.
- 07 tuyau de descente en zinc anthra.
- 08 alu-rive de teinte anthracite
- 09 panneau photovoltaïque
- 10 planche de rive/face couvert de zinc anthra.

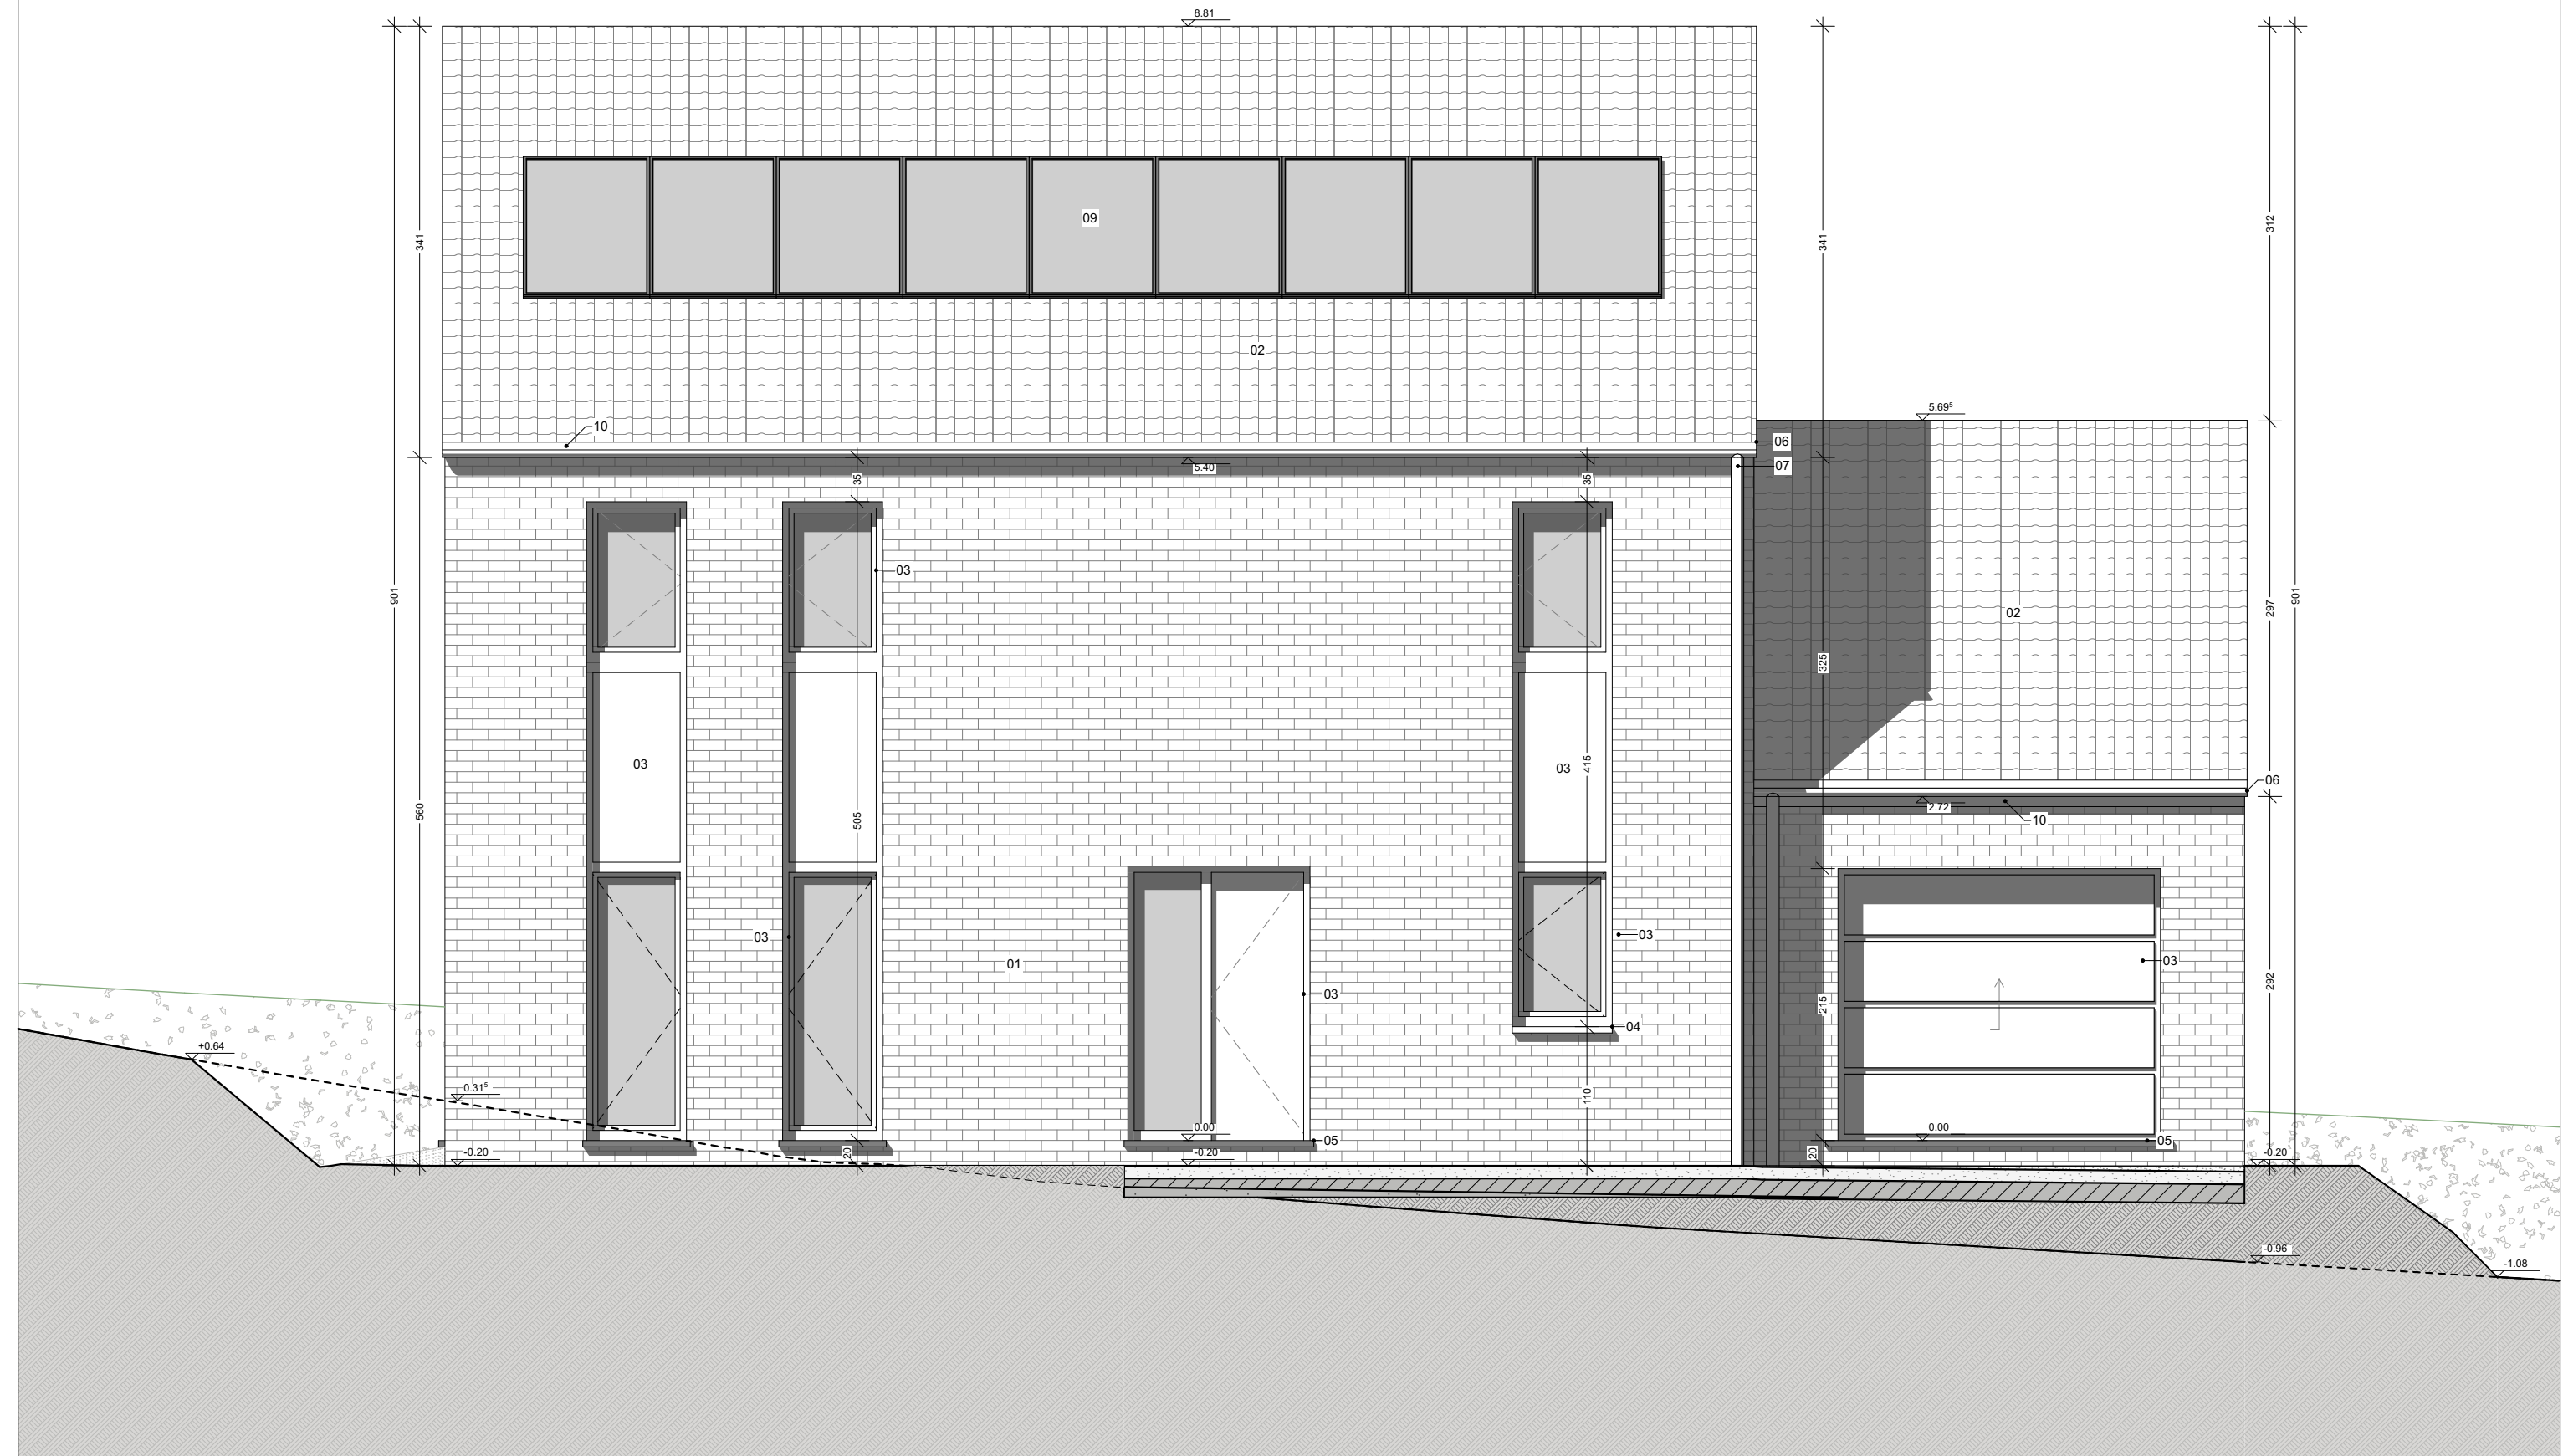


LEGENDE DES MATERIAUX

- 01 brique de teinte rouge-brun
- 02 tuile/ardoise de teinte sombre
- 03 châssis/panneau pvc/alu. anthracite
- 04 seuil alu. anthracite
- 05 seuil en pierre bleue
- 06 gouttière en zinc anthra.
- 07 tuyau de descente en zinc anthra.
- 08 alu-rive de teinte anthracite
- 09 panneau photovoltaïque
- 10 planche de rive/face couvert de zinc anthra.




LEGENDE DES MATERIAUX

- 01 brique de teinte rouge-brun
- 02 tuile/ardoise de teinte sombre
- 03 châssis/panneau pvc/alu. anthracite
- 04 seuil alu. anthracite
- 05 seuil en pierre bleue
- 06 gouttière en zinc anthra.
- 07 tuyau de descente en zinc anthra.
- 08 alu-rive de teinte anthracite
- 09 panneau photovoltaïque
- 10 planche de rive/face couvert de zinc anthra.

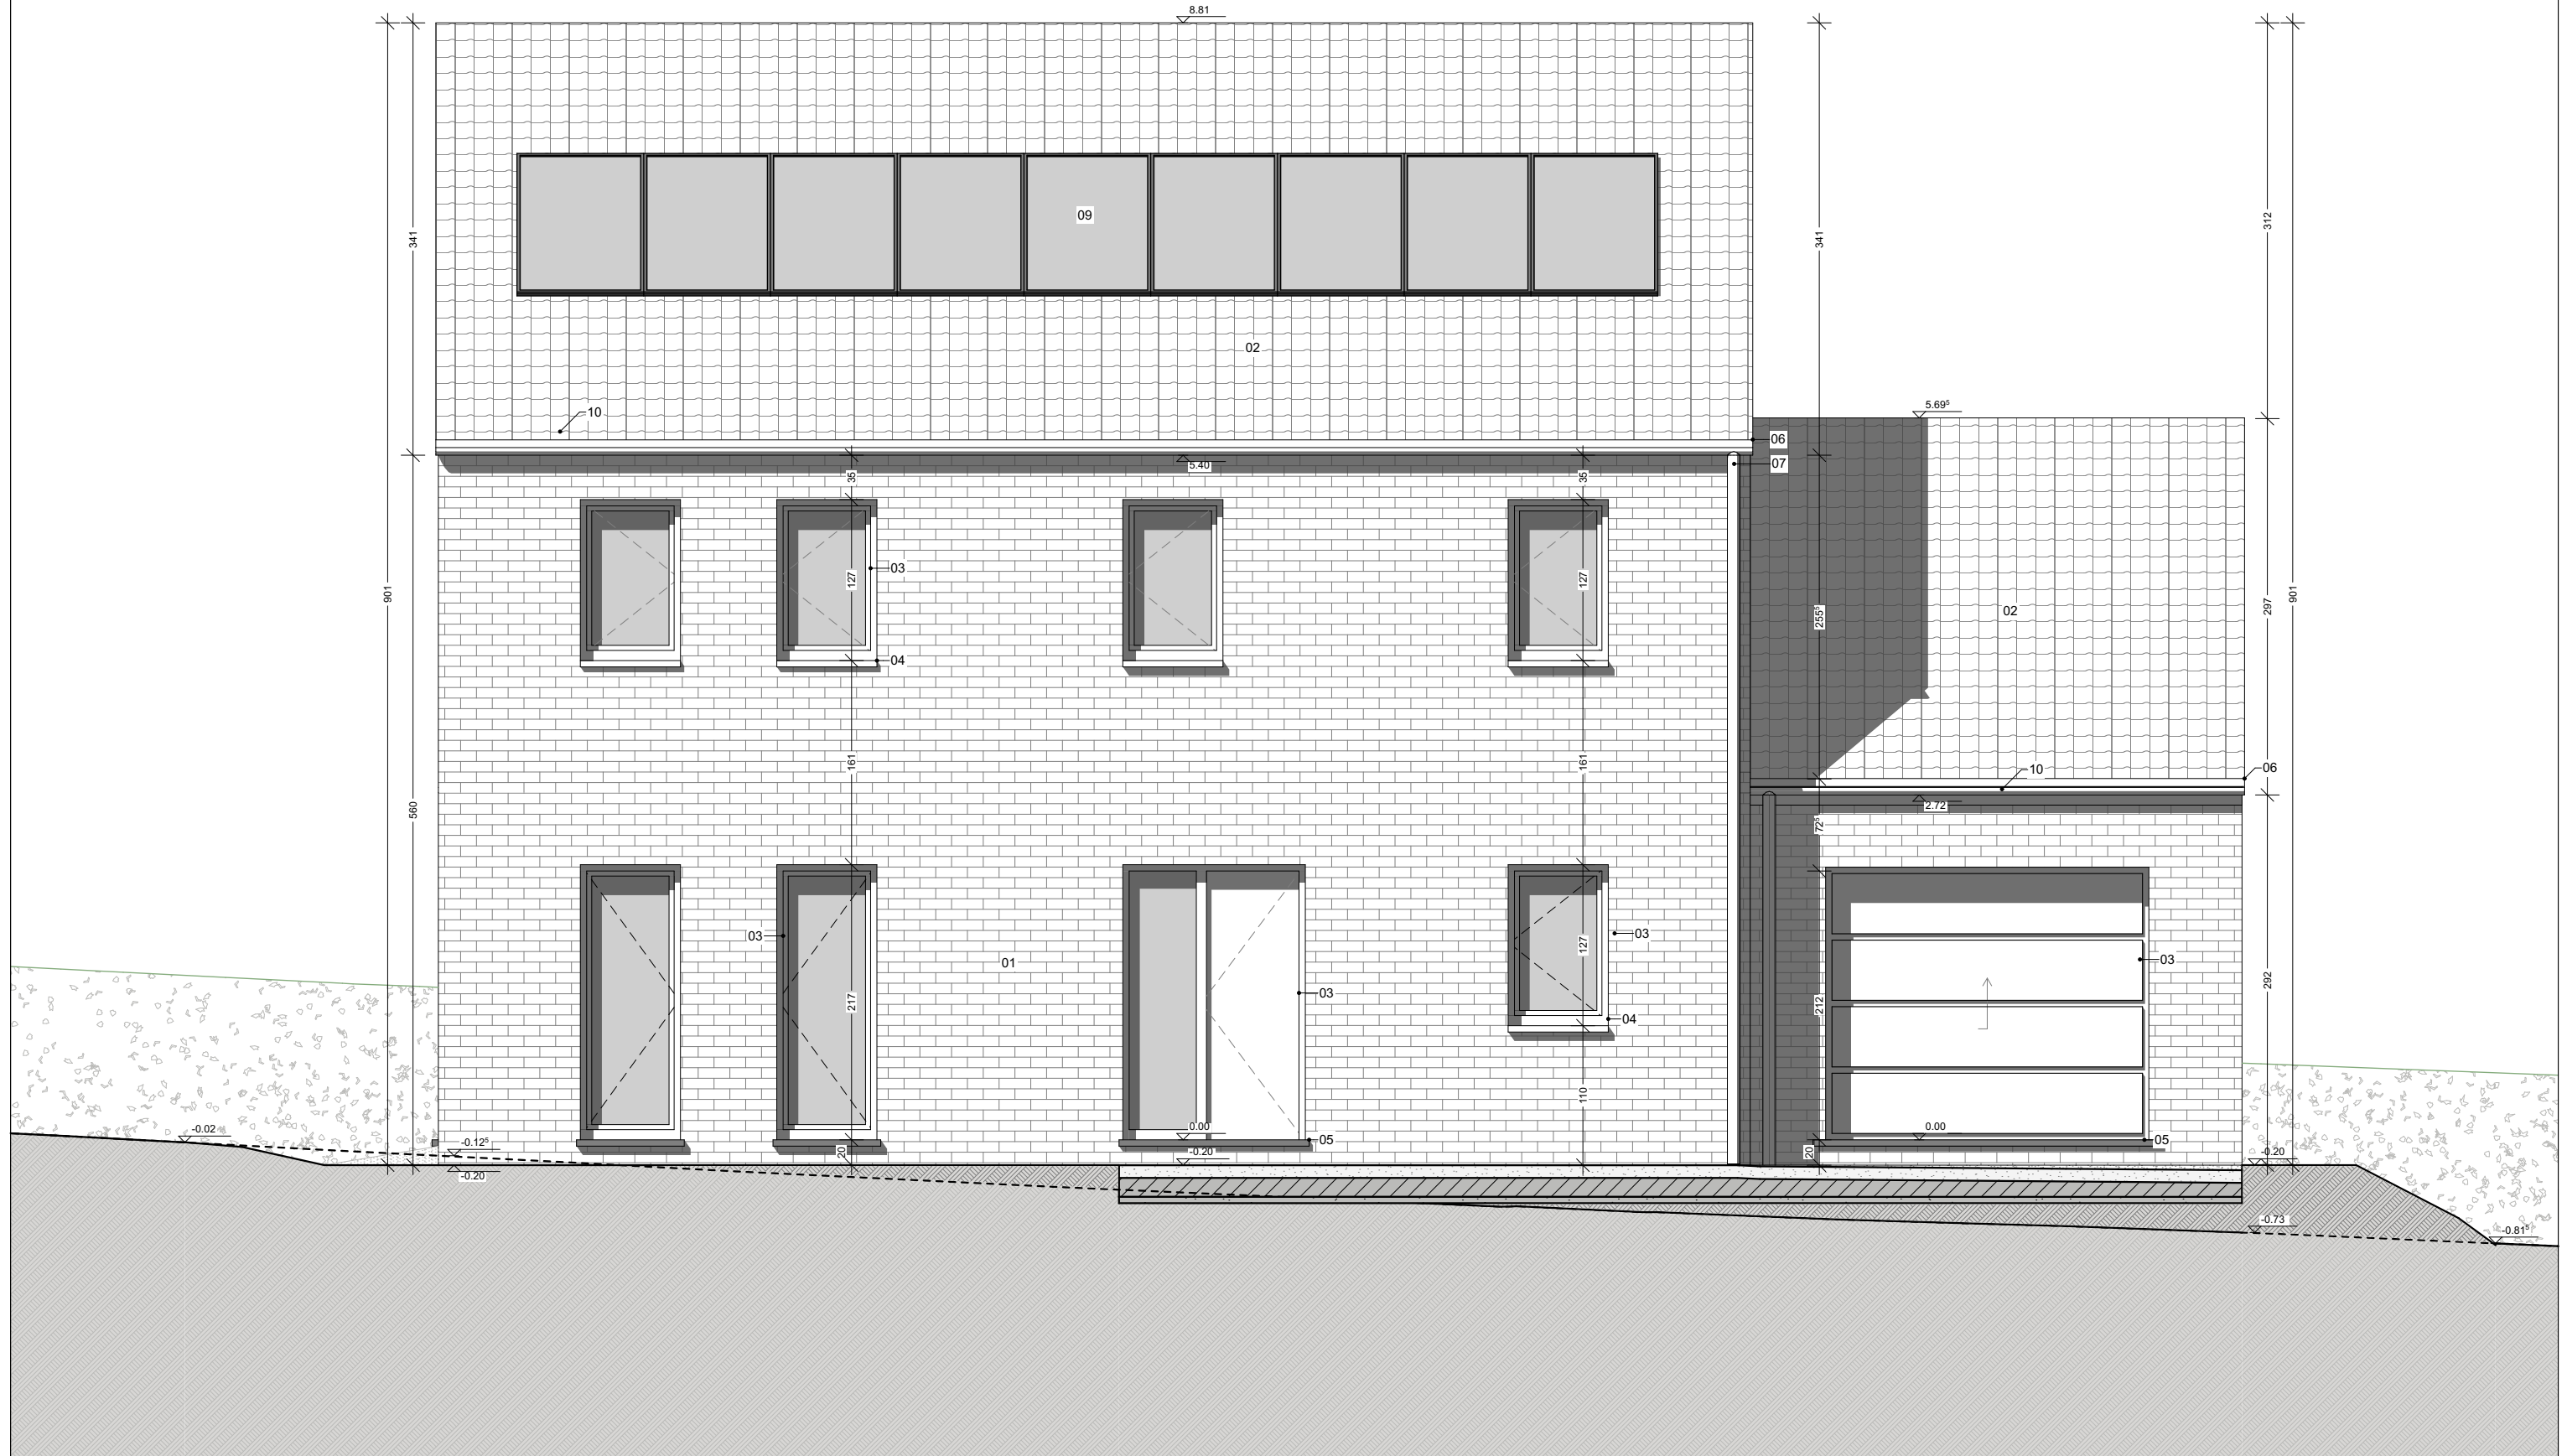

LEGENDE DES MATERIAUX

- 01 brique de teinte rouge-brun
- 02 tuile/ardoise de teinte sombre
- 03 châssis/panneau pvc/alu. anthracite
- 04 seuil alu. anthracite
- 05 seuil en pierre bleue
- 06 gouttière en zinc anthra.
- 07 tuyau de descente en zinc anthra.
- 08 alu-rive de teinte anthracite
- 09 panneau photovoltaïque
- 10 planche de rive/face couvert de zinc anthra.

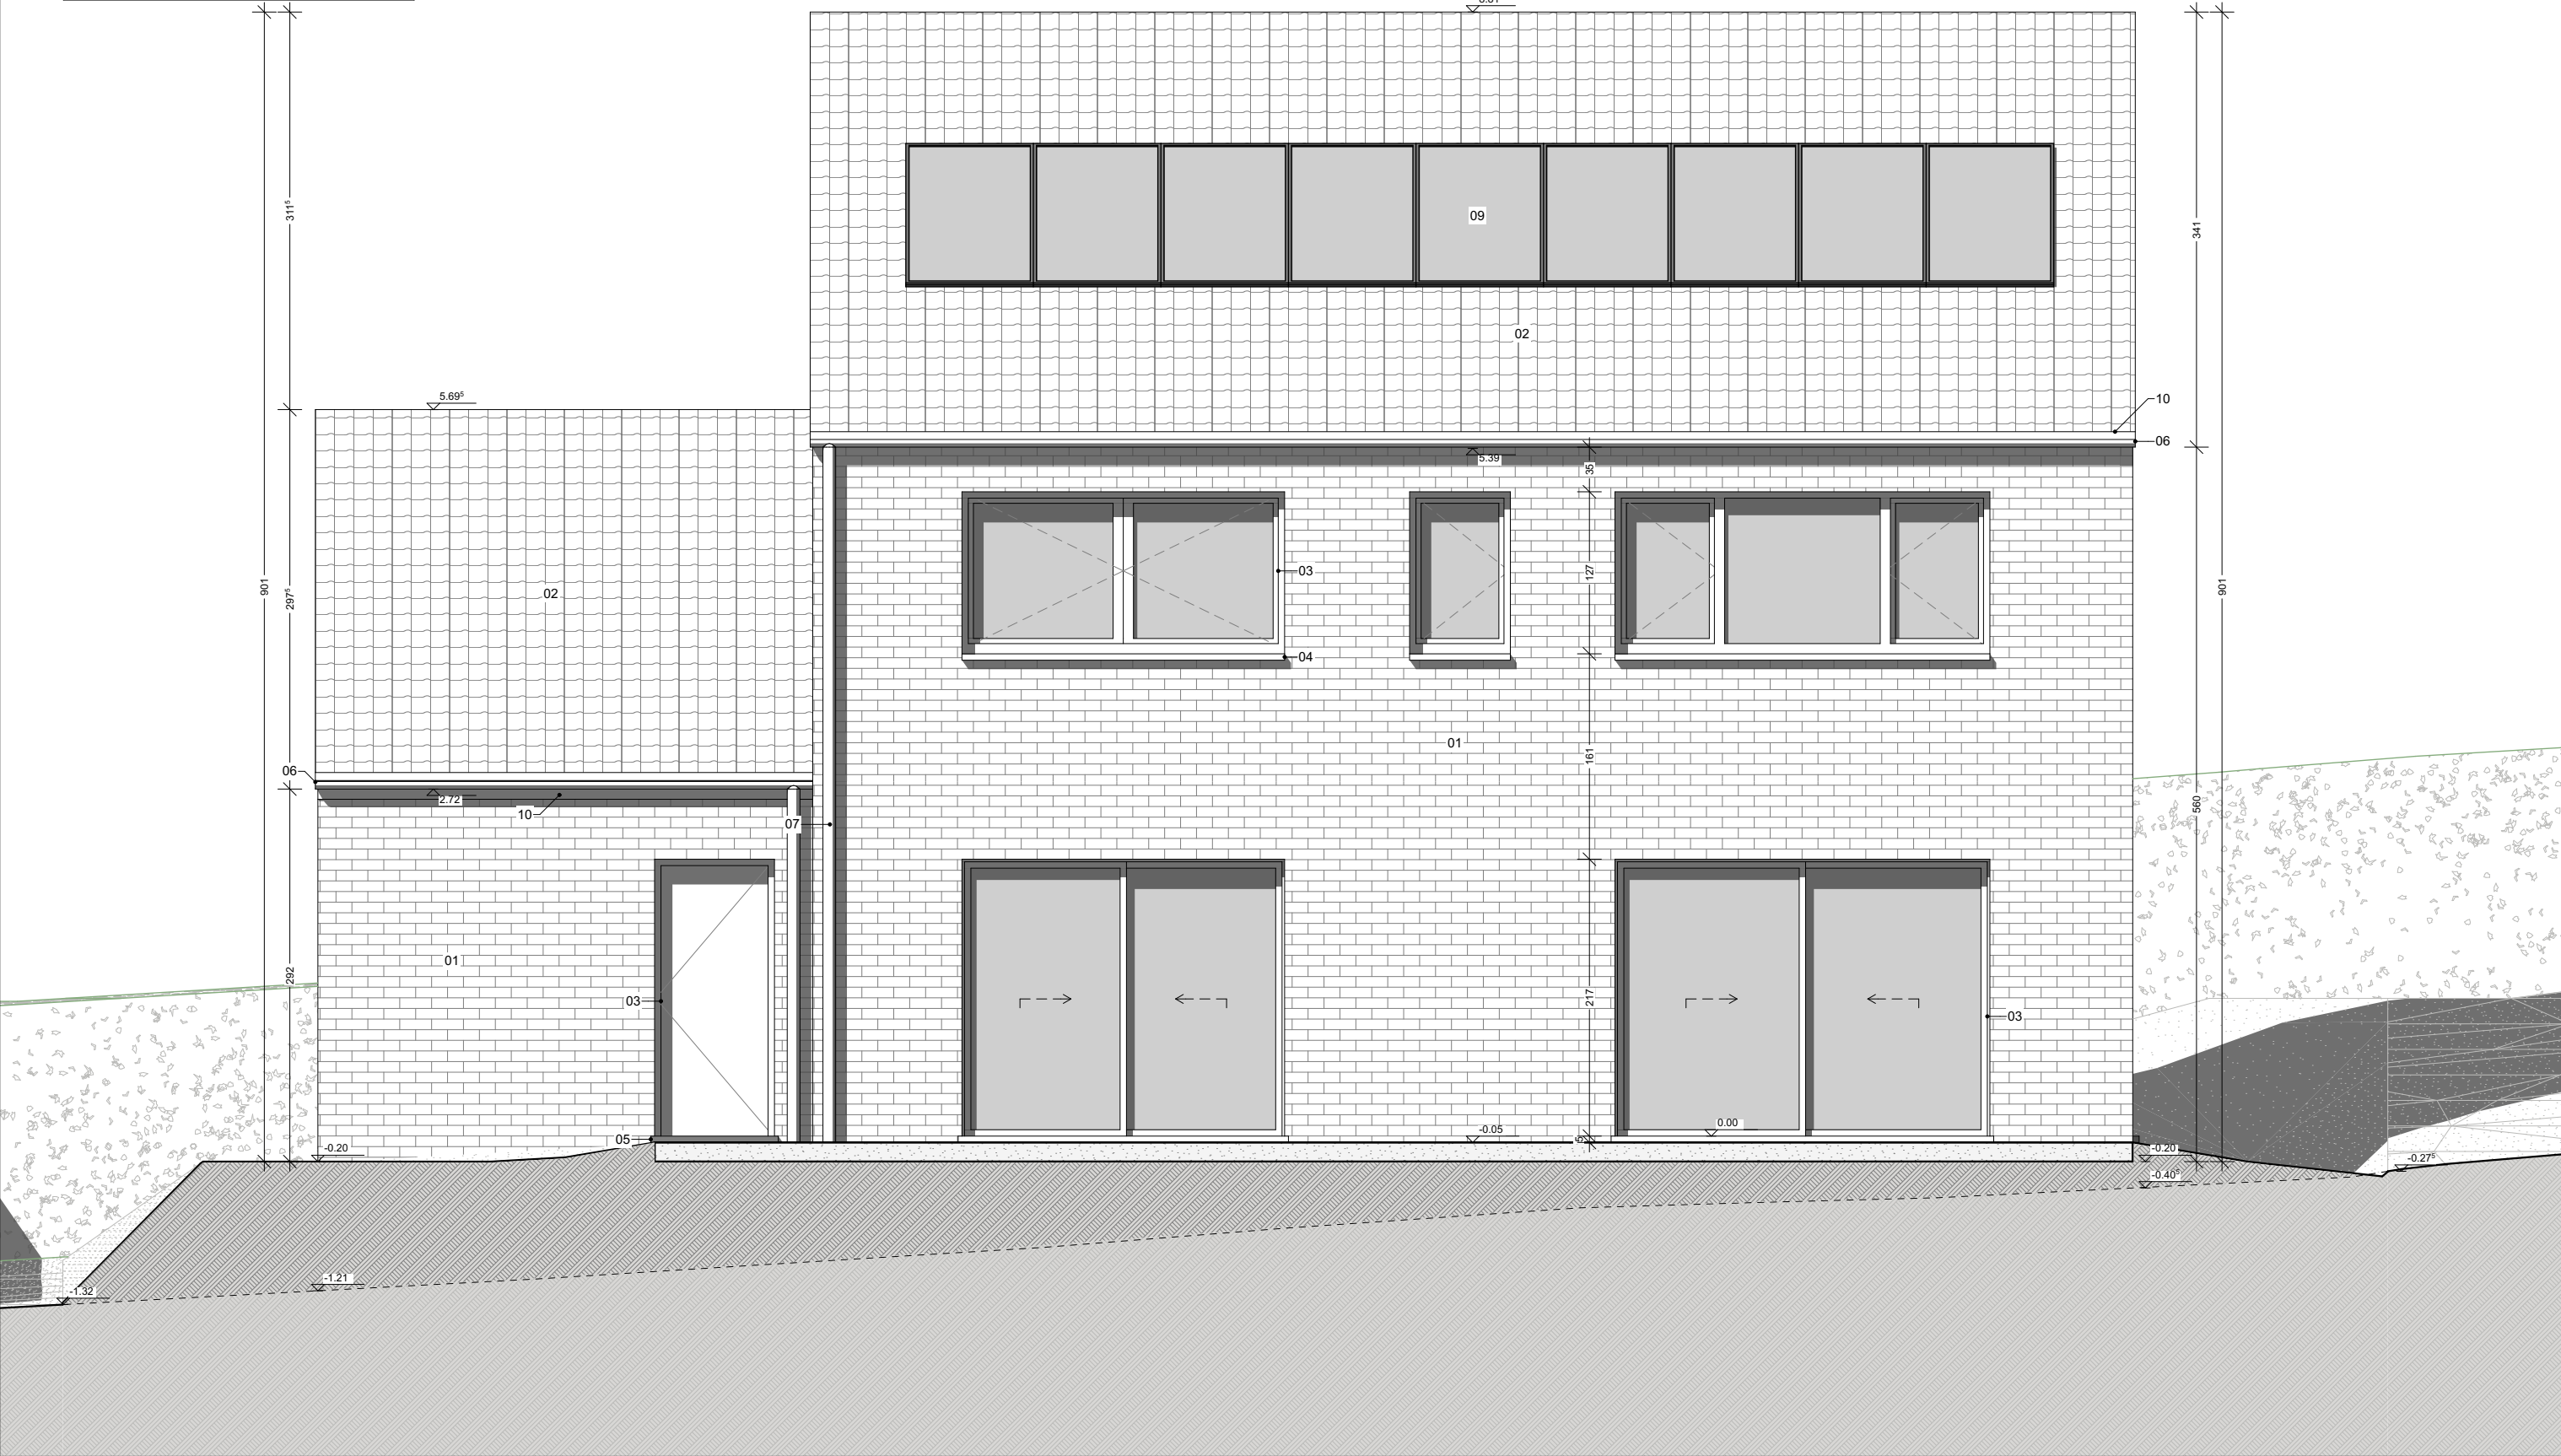

LEGENDE DES MATERIAUX

- 01 brique de teinte rouge-brun
- 02 tuile/ardoise de teinte sombre
- 03 châssis/panneau pvc/alu. anthracite
- 04 seuil alu. anthracite
- 05 seuil en pierre bleue
- 06 gouttière en zinc anthra.
- 07 tuyau de descente en zinc anthra.
- 08 alu-rive de teinte anthracite
- 09 panneau photovoltaïque
- 10 planche de rive/face couvert de zinc anthra.




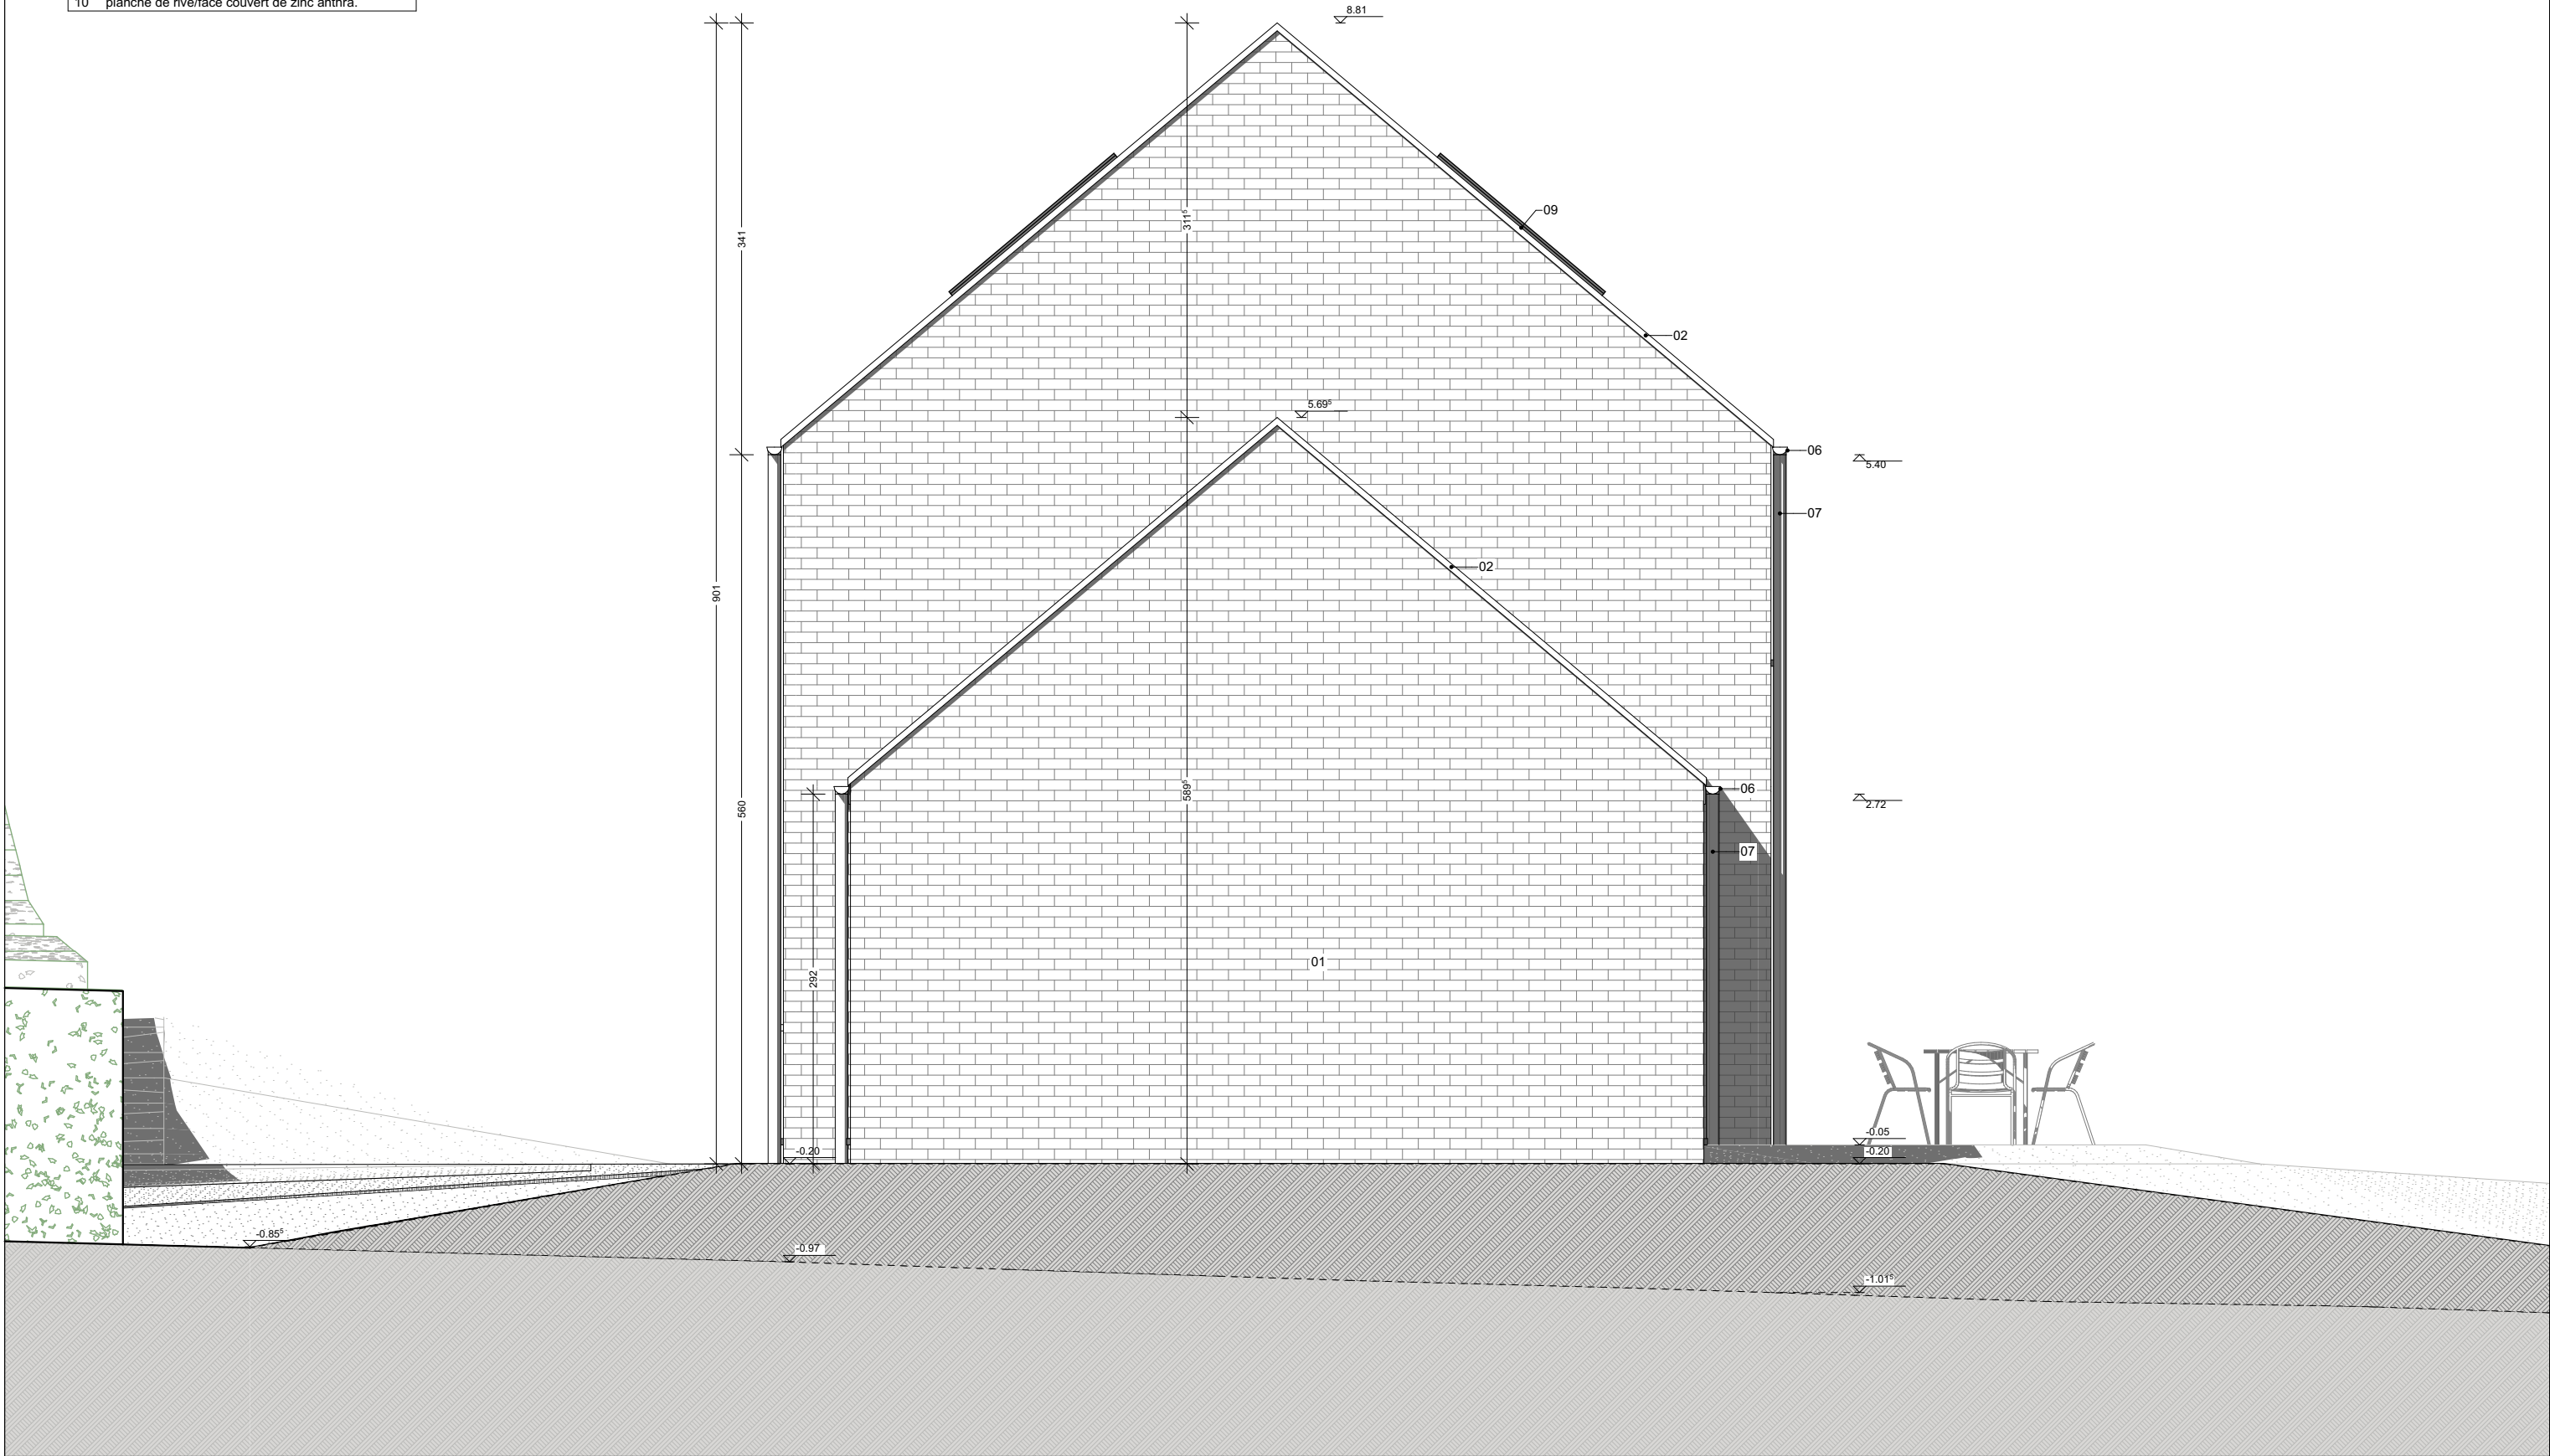


LEGENDE DES MATERIAUX

- 01 brique de teinte rouge-brun
- 02 tuile/ardoise de teinte sombre
- 03 châssis/panneau pvc/alu. anthracite
- 04 seuil alu. anthracite
- 05 seuil en pierre bleue
- 06 gouttière en zinc anthra.
- 07 tuyau de descente en zinc anthra.
- 08 alu-rive de teinte anthracite
- 09 panneau photovoltaïque
- 10 planche de rive/face couvert de zinc anthra.

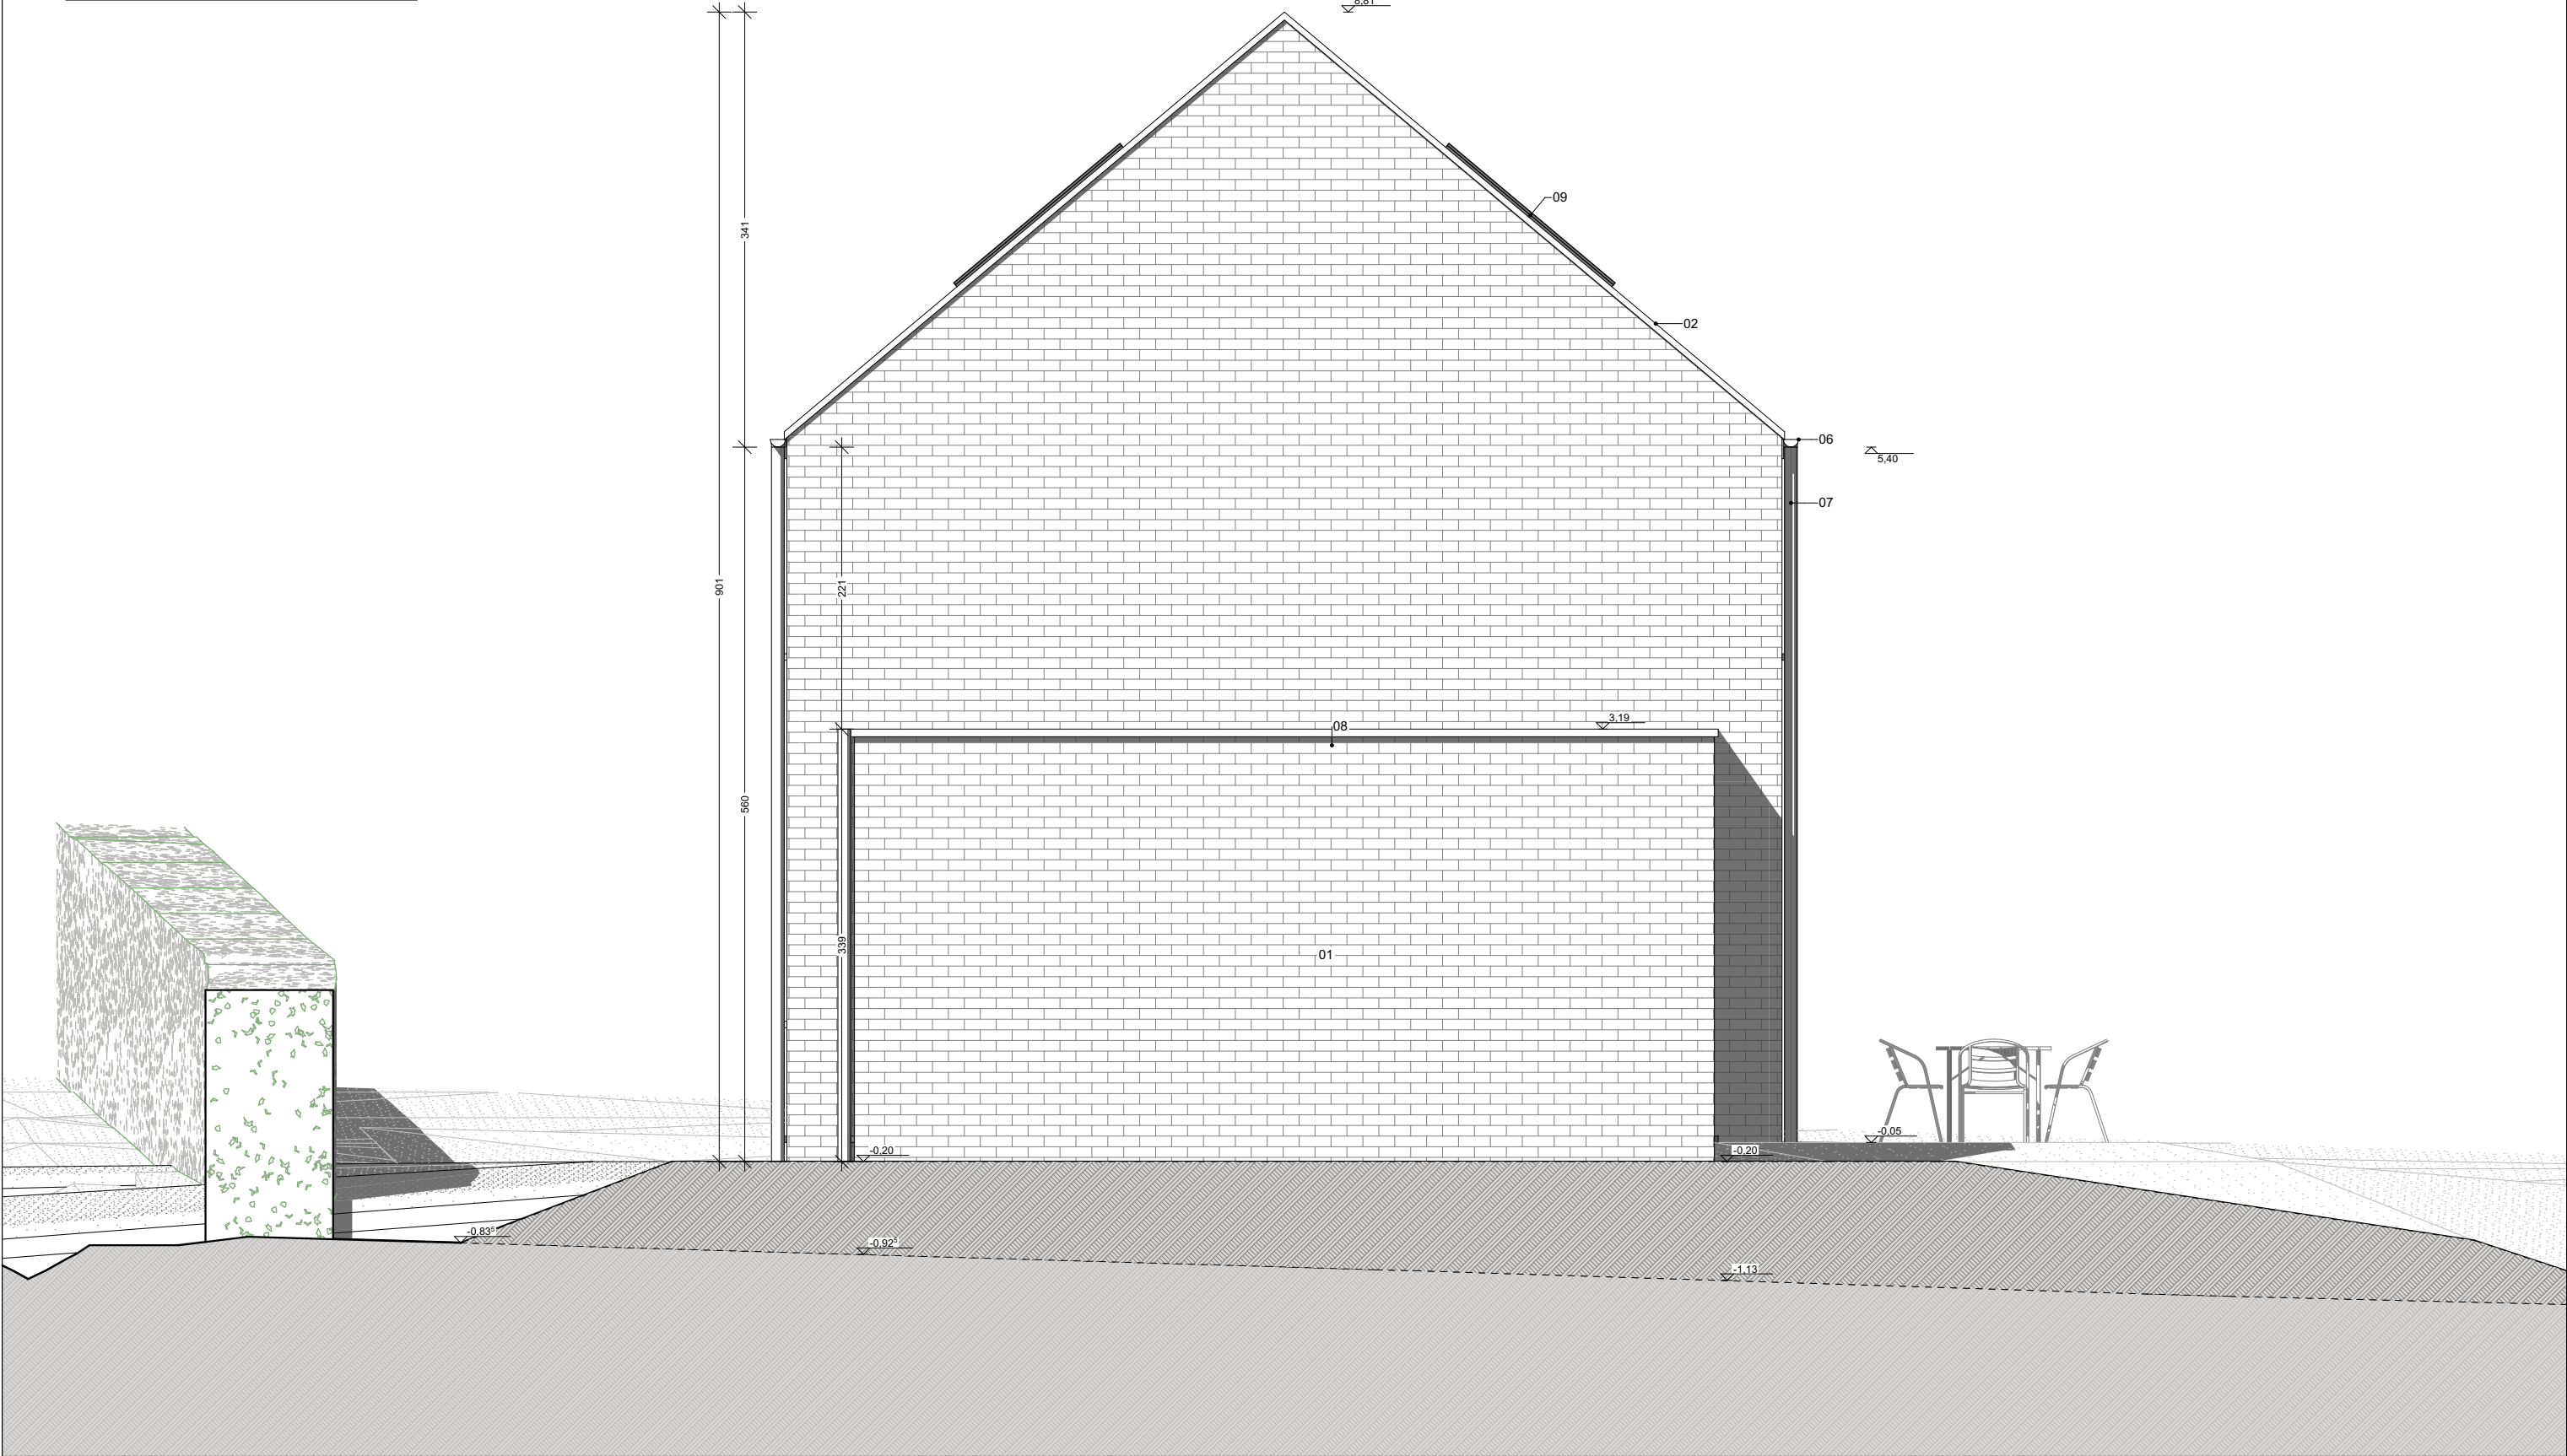


LEGENDE DES MATERIAUX

- 01 brique de teinte rouge-brun
- 02 tuile/ardoise de teinte sombre
- 03 châssis/panneau pvc/alu. anthracite
- 04 seuil alu. anthracite
- 05 seuil en pierre bleue
- 06 gouttière en zinc anthra.
- 07 tuyau de descente en zinc anthra.
- 08 alu-rive de teinte anthracite
- 09 panneau photovoltaïque
- 10 planche de rive/face couvert de zinc anthra.

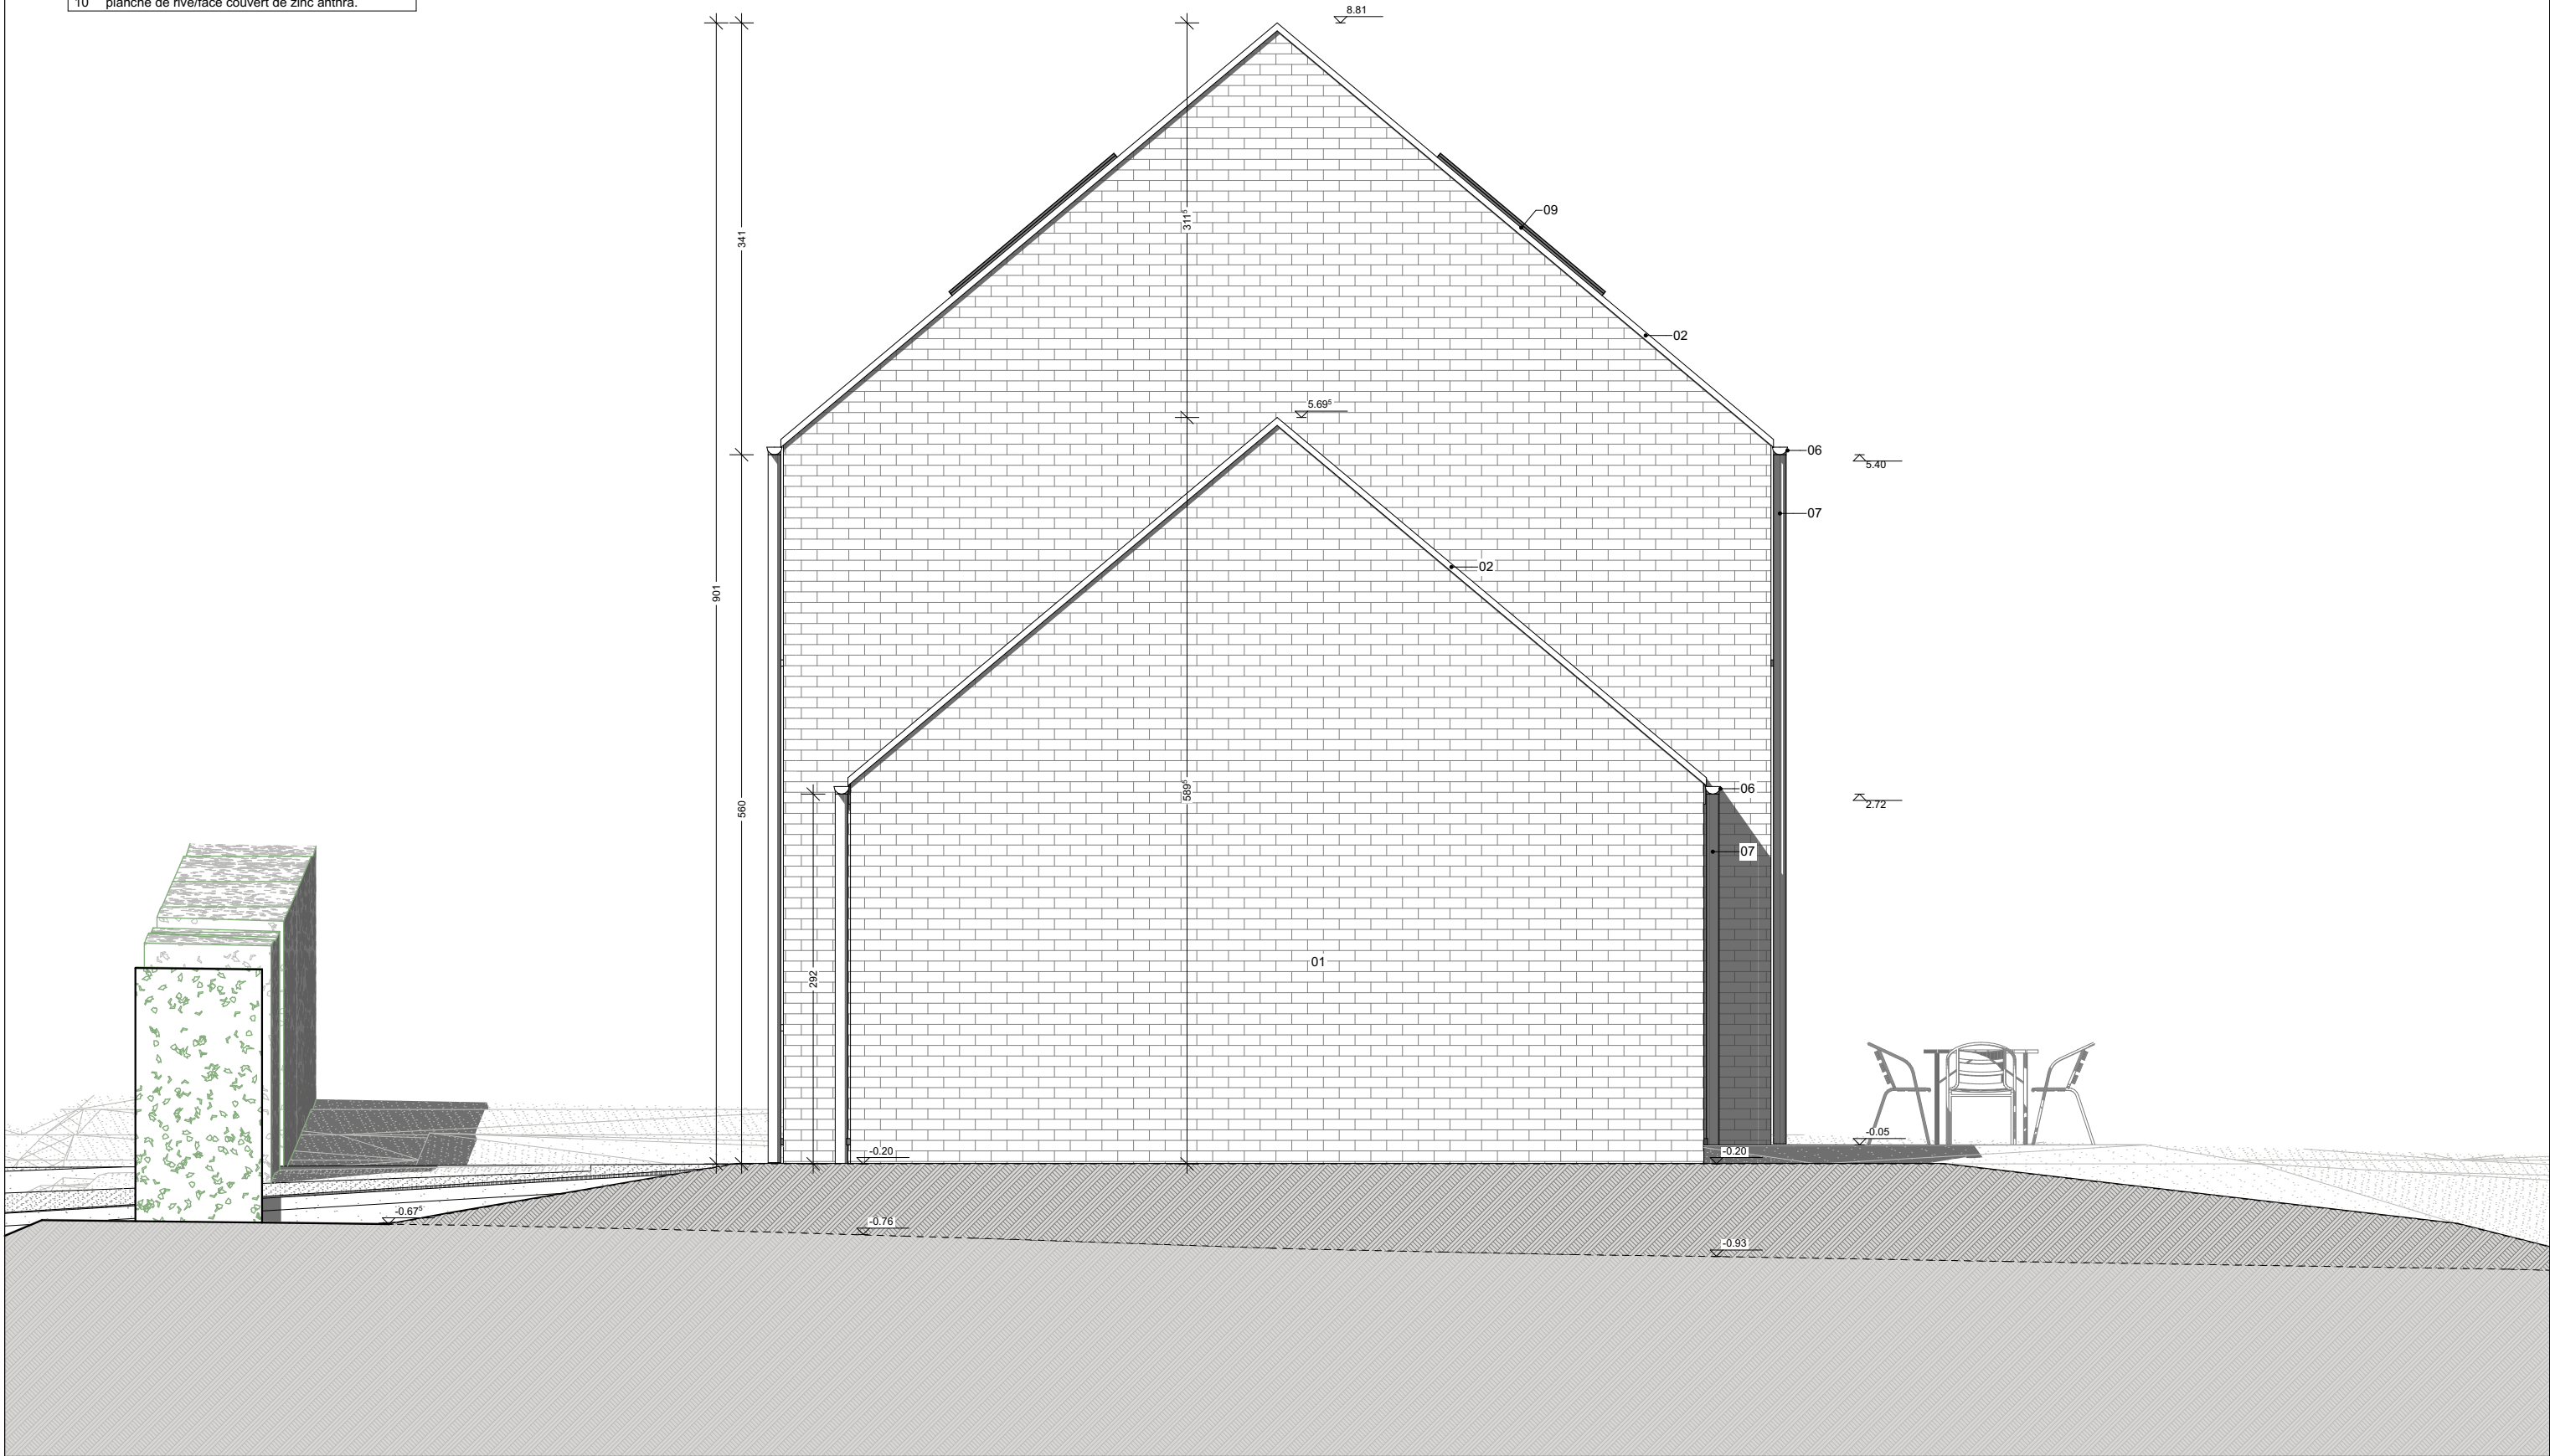


LEGENDE DES MATERIAUX

- 01 brique de teinte rouge-brun
- 02 tuile/ardoise de teinte sombre
- 03 châssis/panneau pvc/alu. anthracite
- 04 seuil alu. anthracite
- 05 seuil en pierre bleue
- 06 gouttière en zinc anthra.
- 07 tuyau de descente en zinc anthra.
- 08 alu-rive de teinte anthracite
- 09 panneau photovoltaïque
- 10 planche de rive/face couvert de zinc anthra.

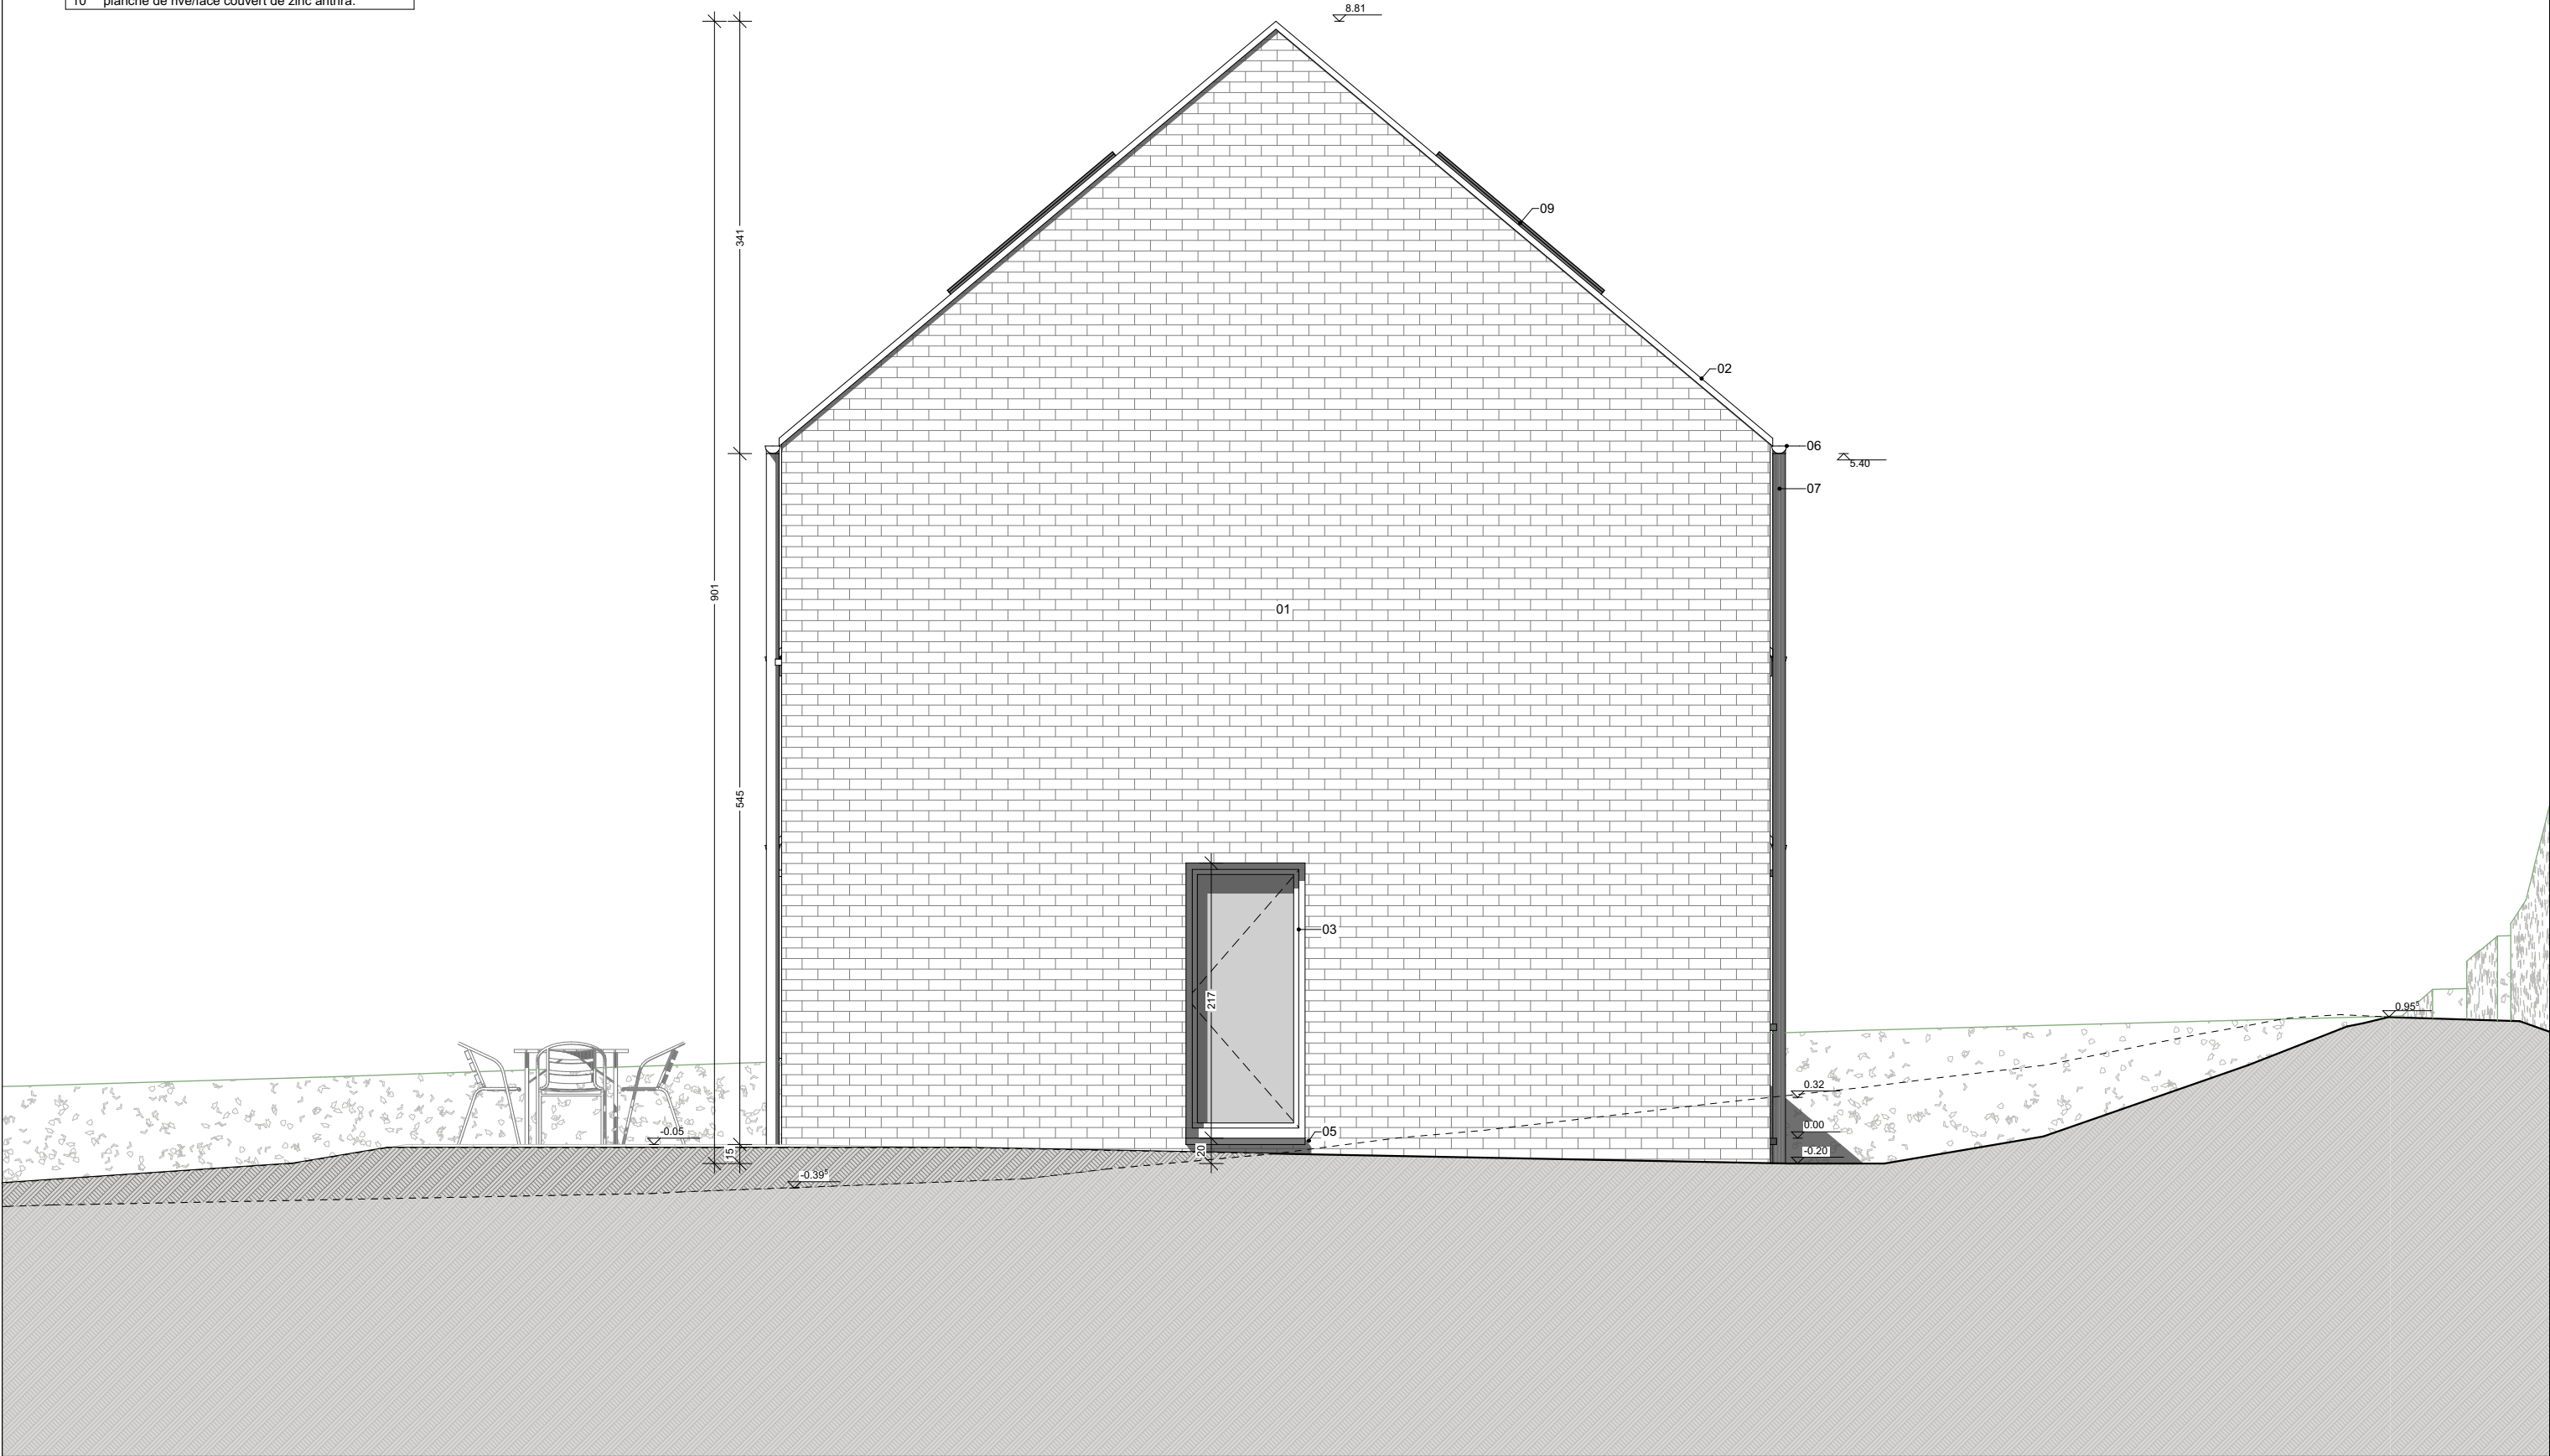

LEGENDE DES MATERIAUX

- 01 brique de teinte rouge-brun
- 02 tuile/ardoise de teinte sombre
- 03 châssis/panneau pvc/alu. anthracite
- 04 seuil alu. anthracite
- 05 seuil en pierre bleue
- 06 gouttière en zinc anthra.
- 07 tuyau de descente en zinc anthra.
- 08 alu-rive de teinte anthracite
- 09 panneau photovoltaïque
- 10 planche de rive/face couvert de zinc anthra.

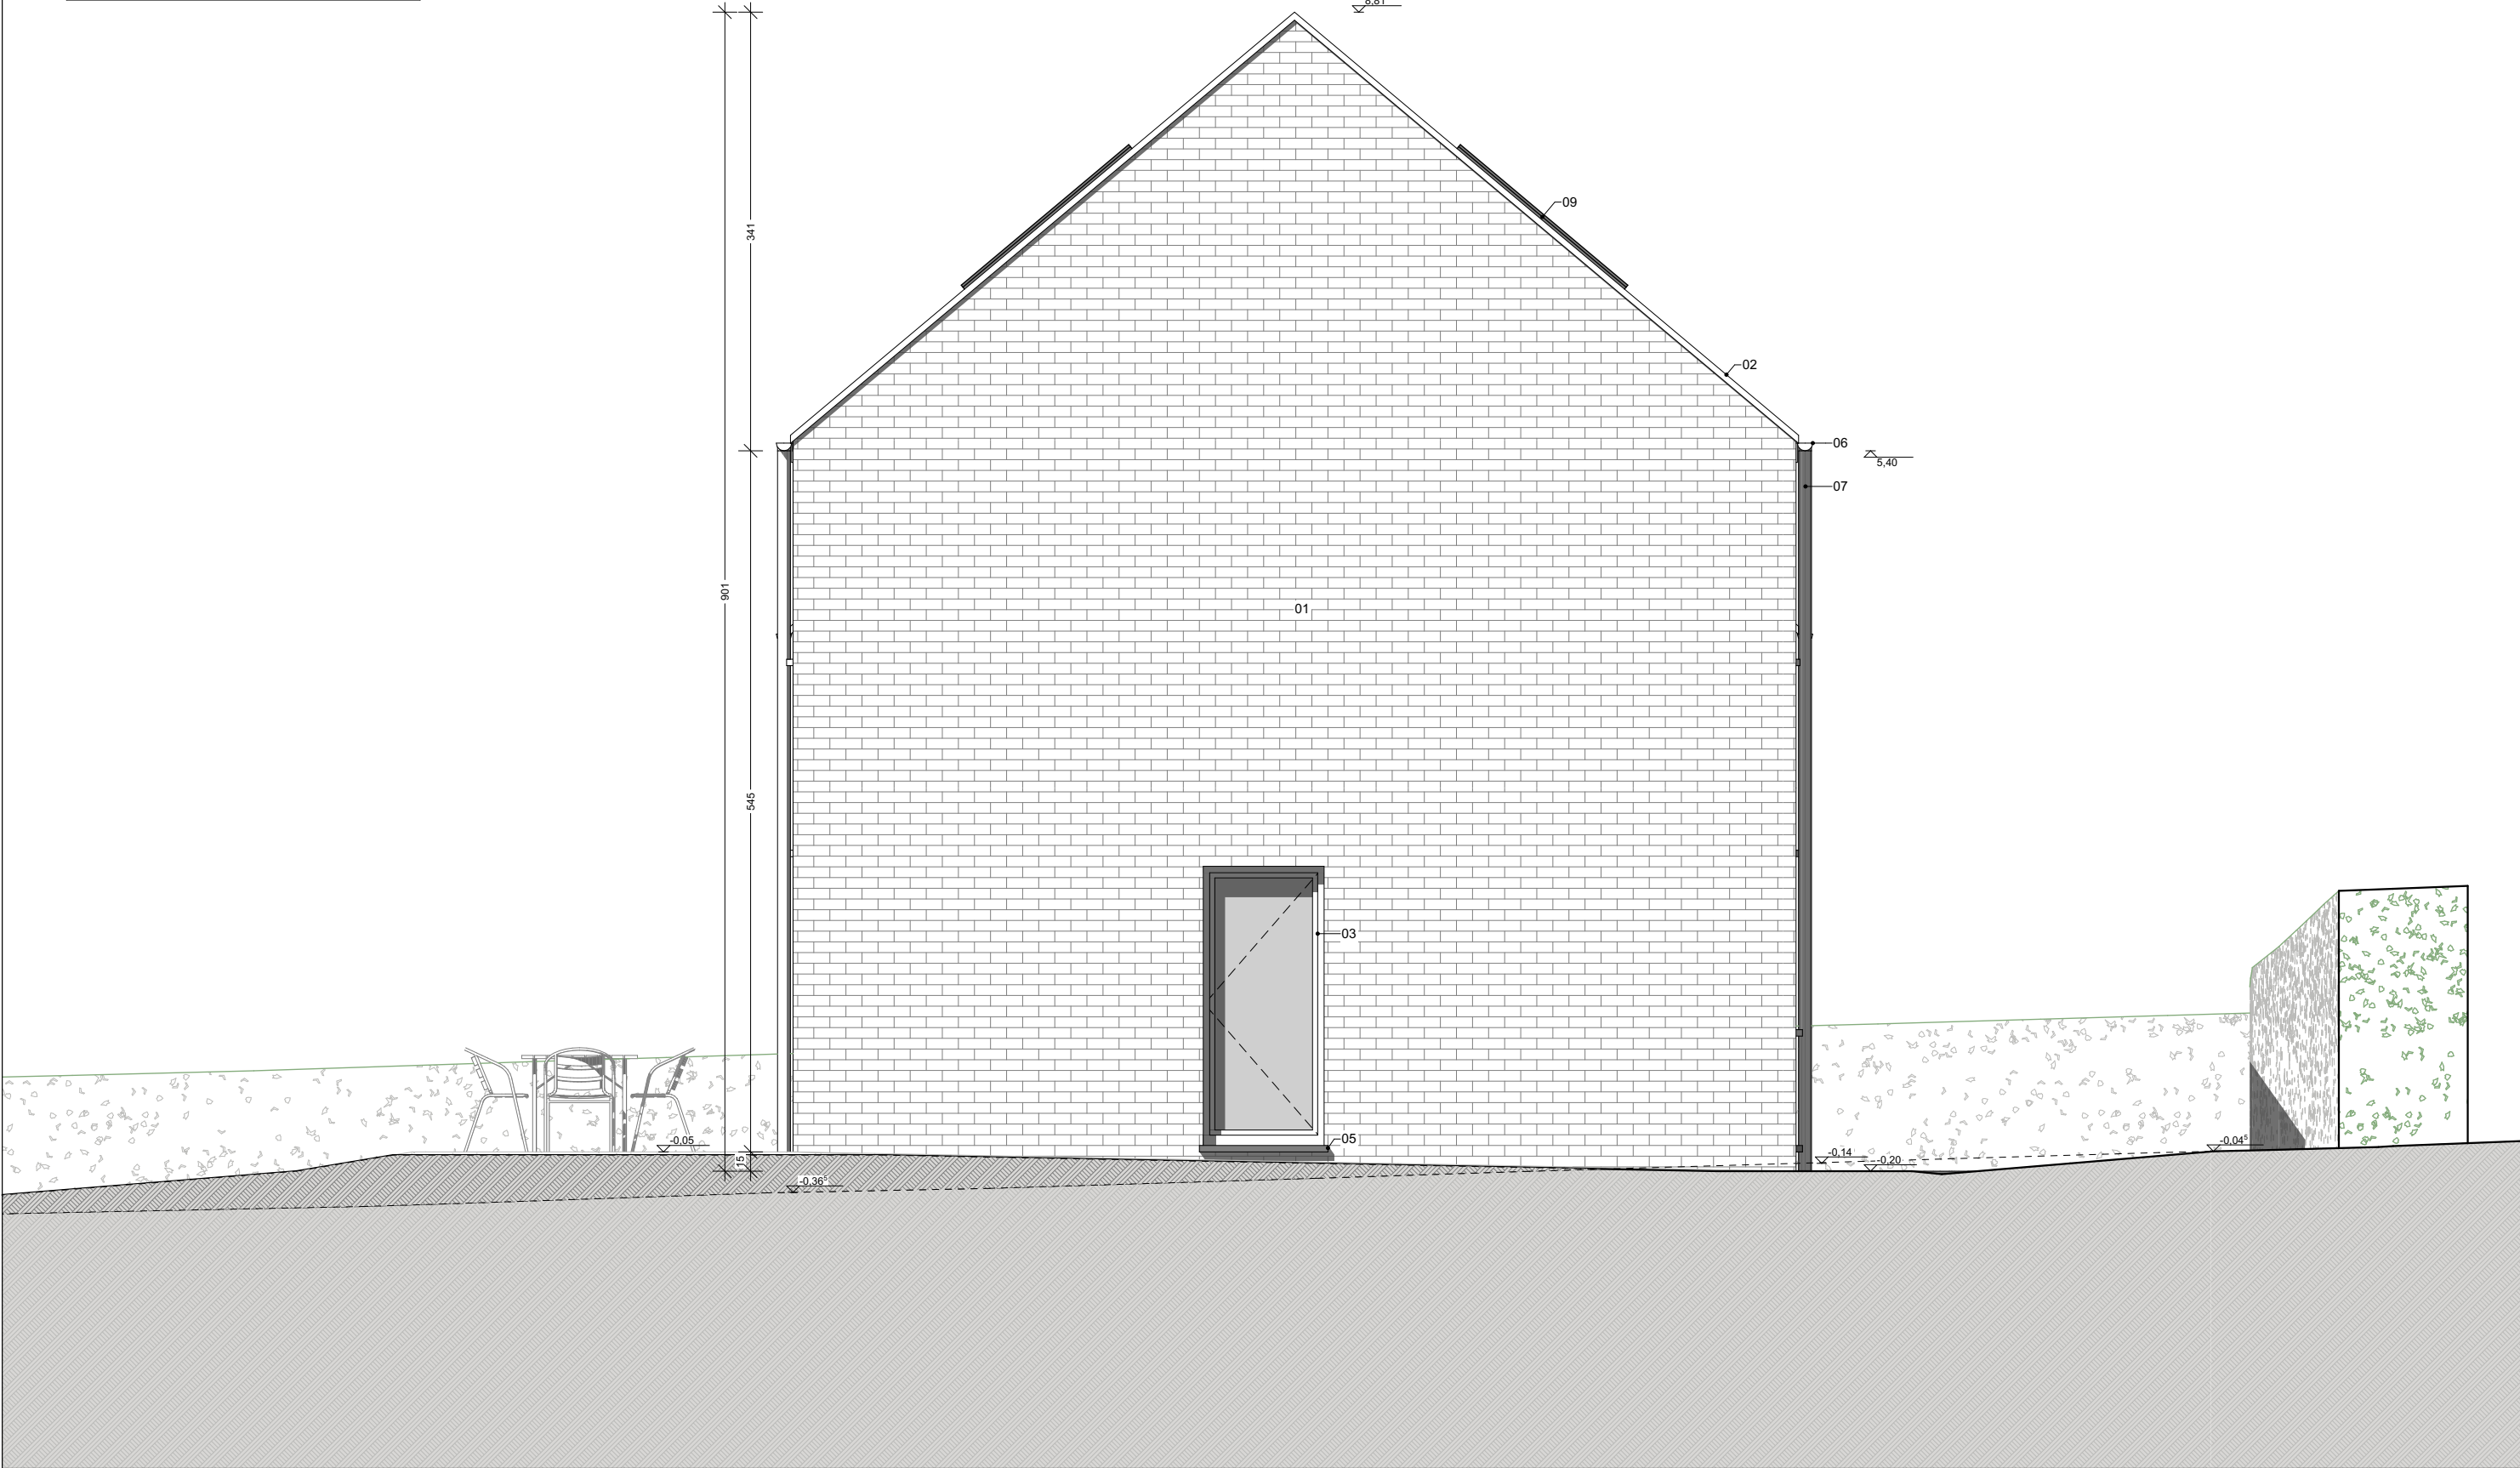

LEGENDE DES MATERIAUX

- 01 brique de teinte rouge-brun
- 02 tuile/ardoise de teinte sombre
- 03 châssis/panneau pvc/alu. anthracite
- 04 seuil alu. anthracite
- 05 seuil en pierre bleue
- 06 gouttière en zinc anthra.
- 07 tuyau de descente en zinc anthra.
- 08 alu-rive de teinte anthracite
- 09 panneau photovoltaïque
- 10 planche de rive/face couvert de zinc anthra.

