
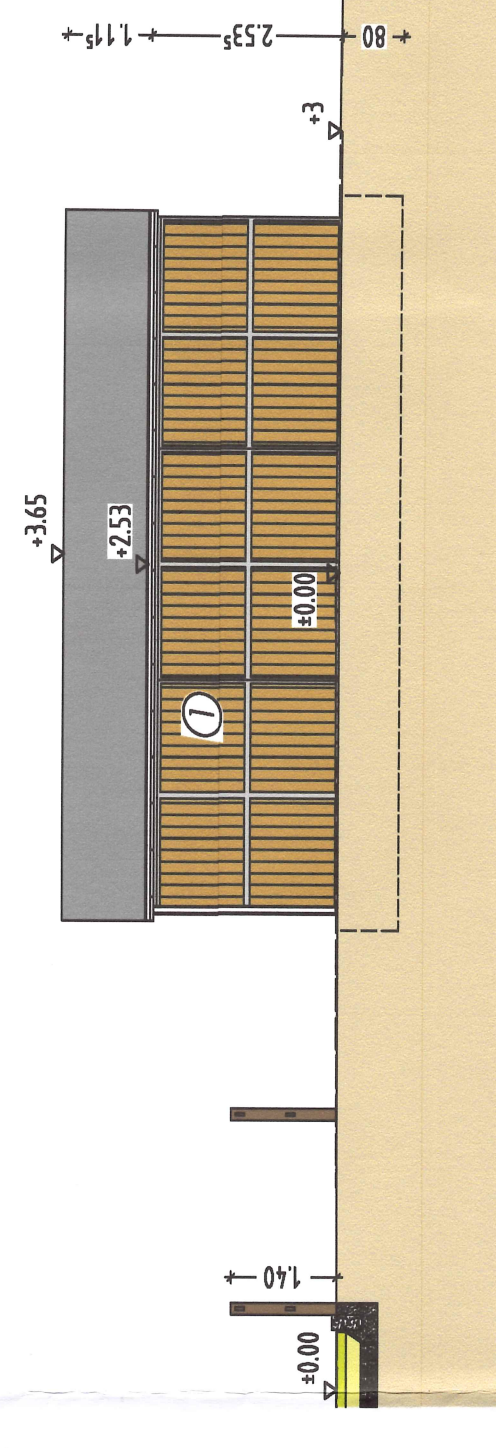
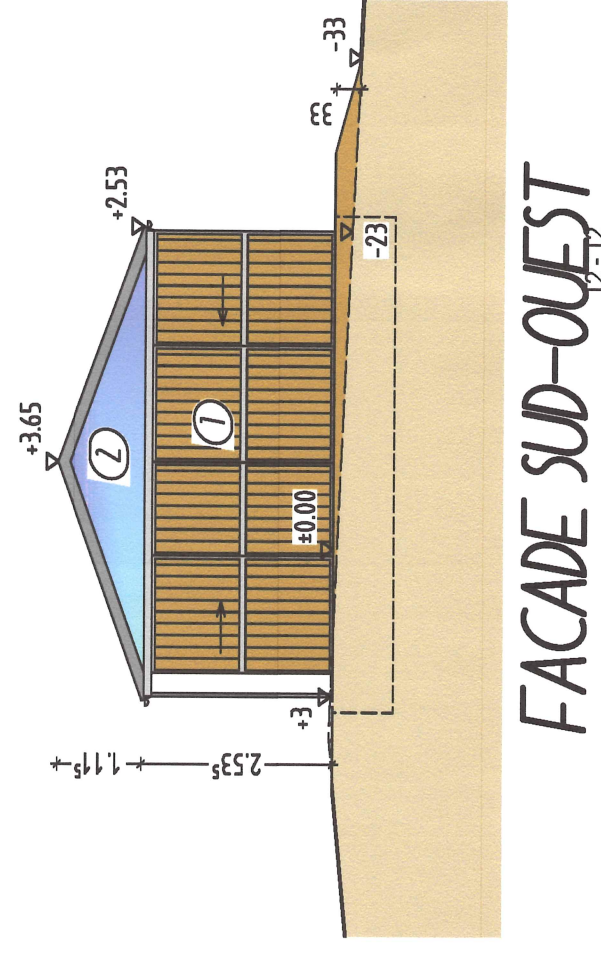
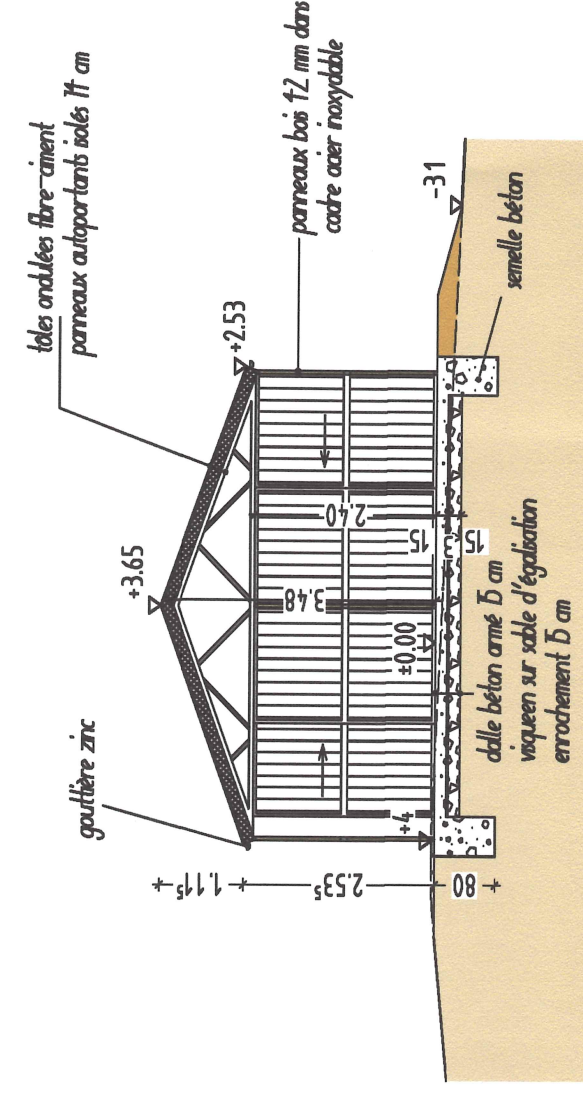
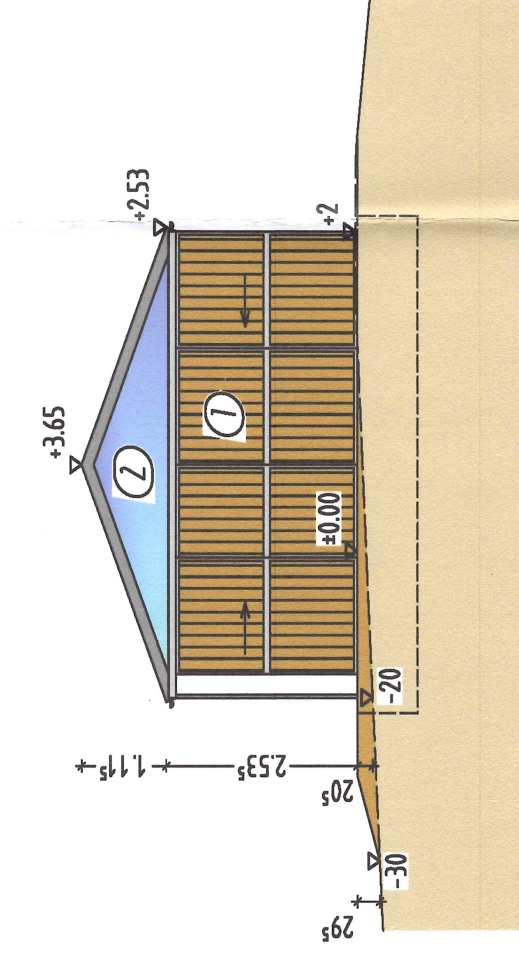
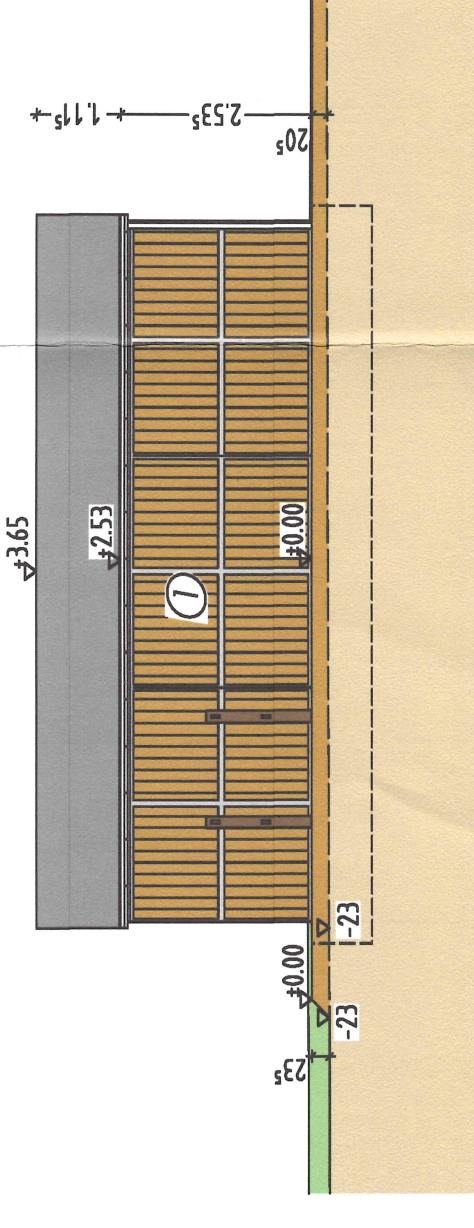
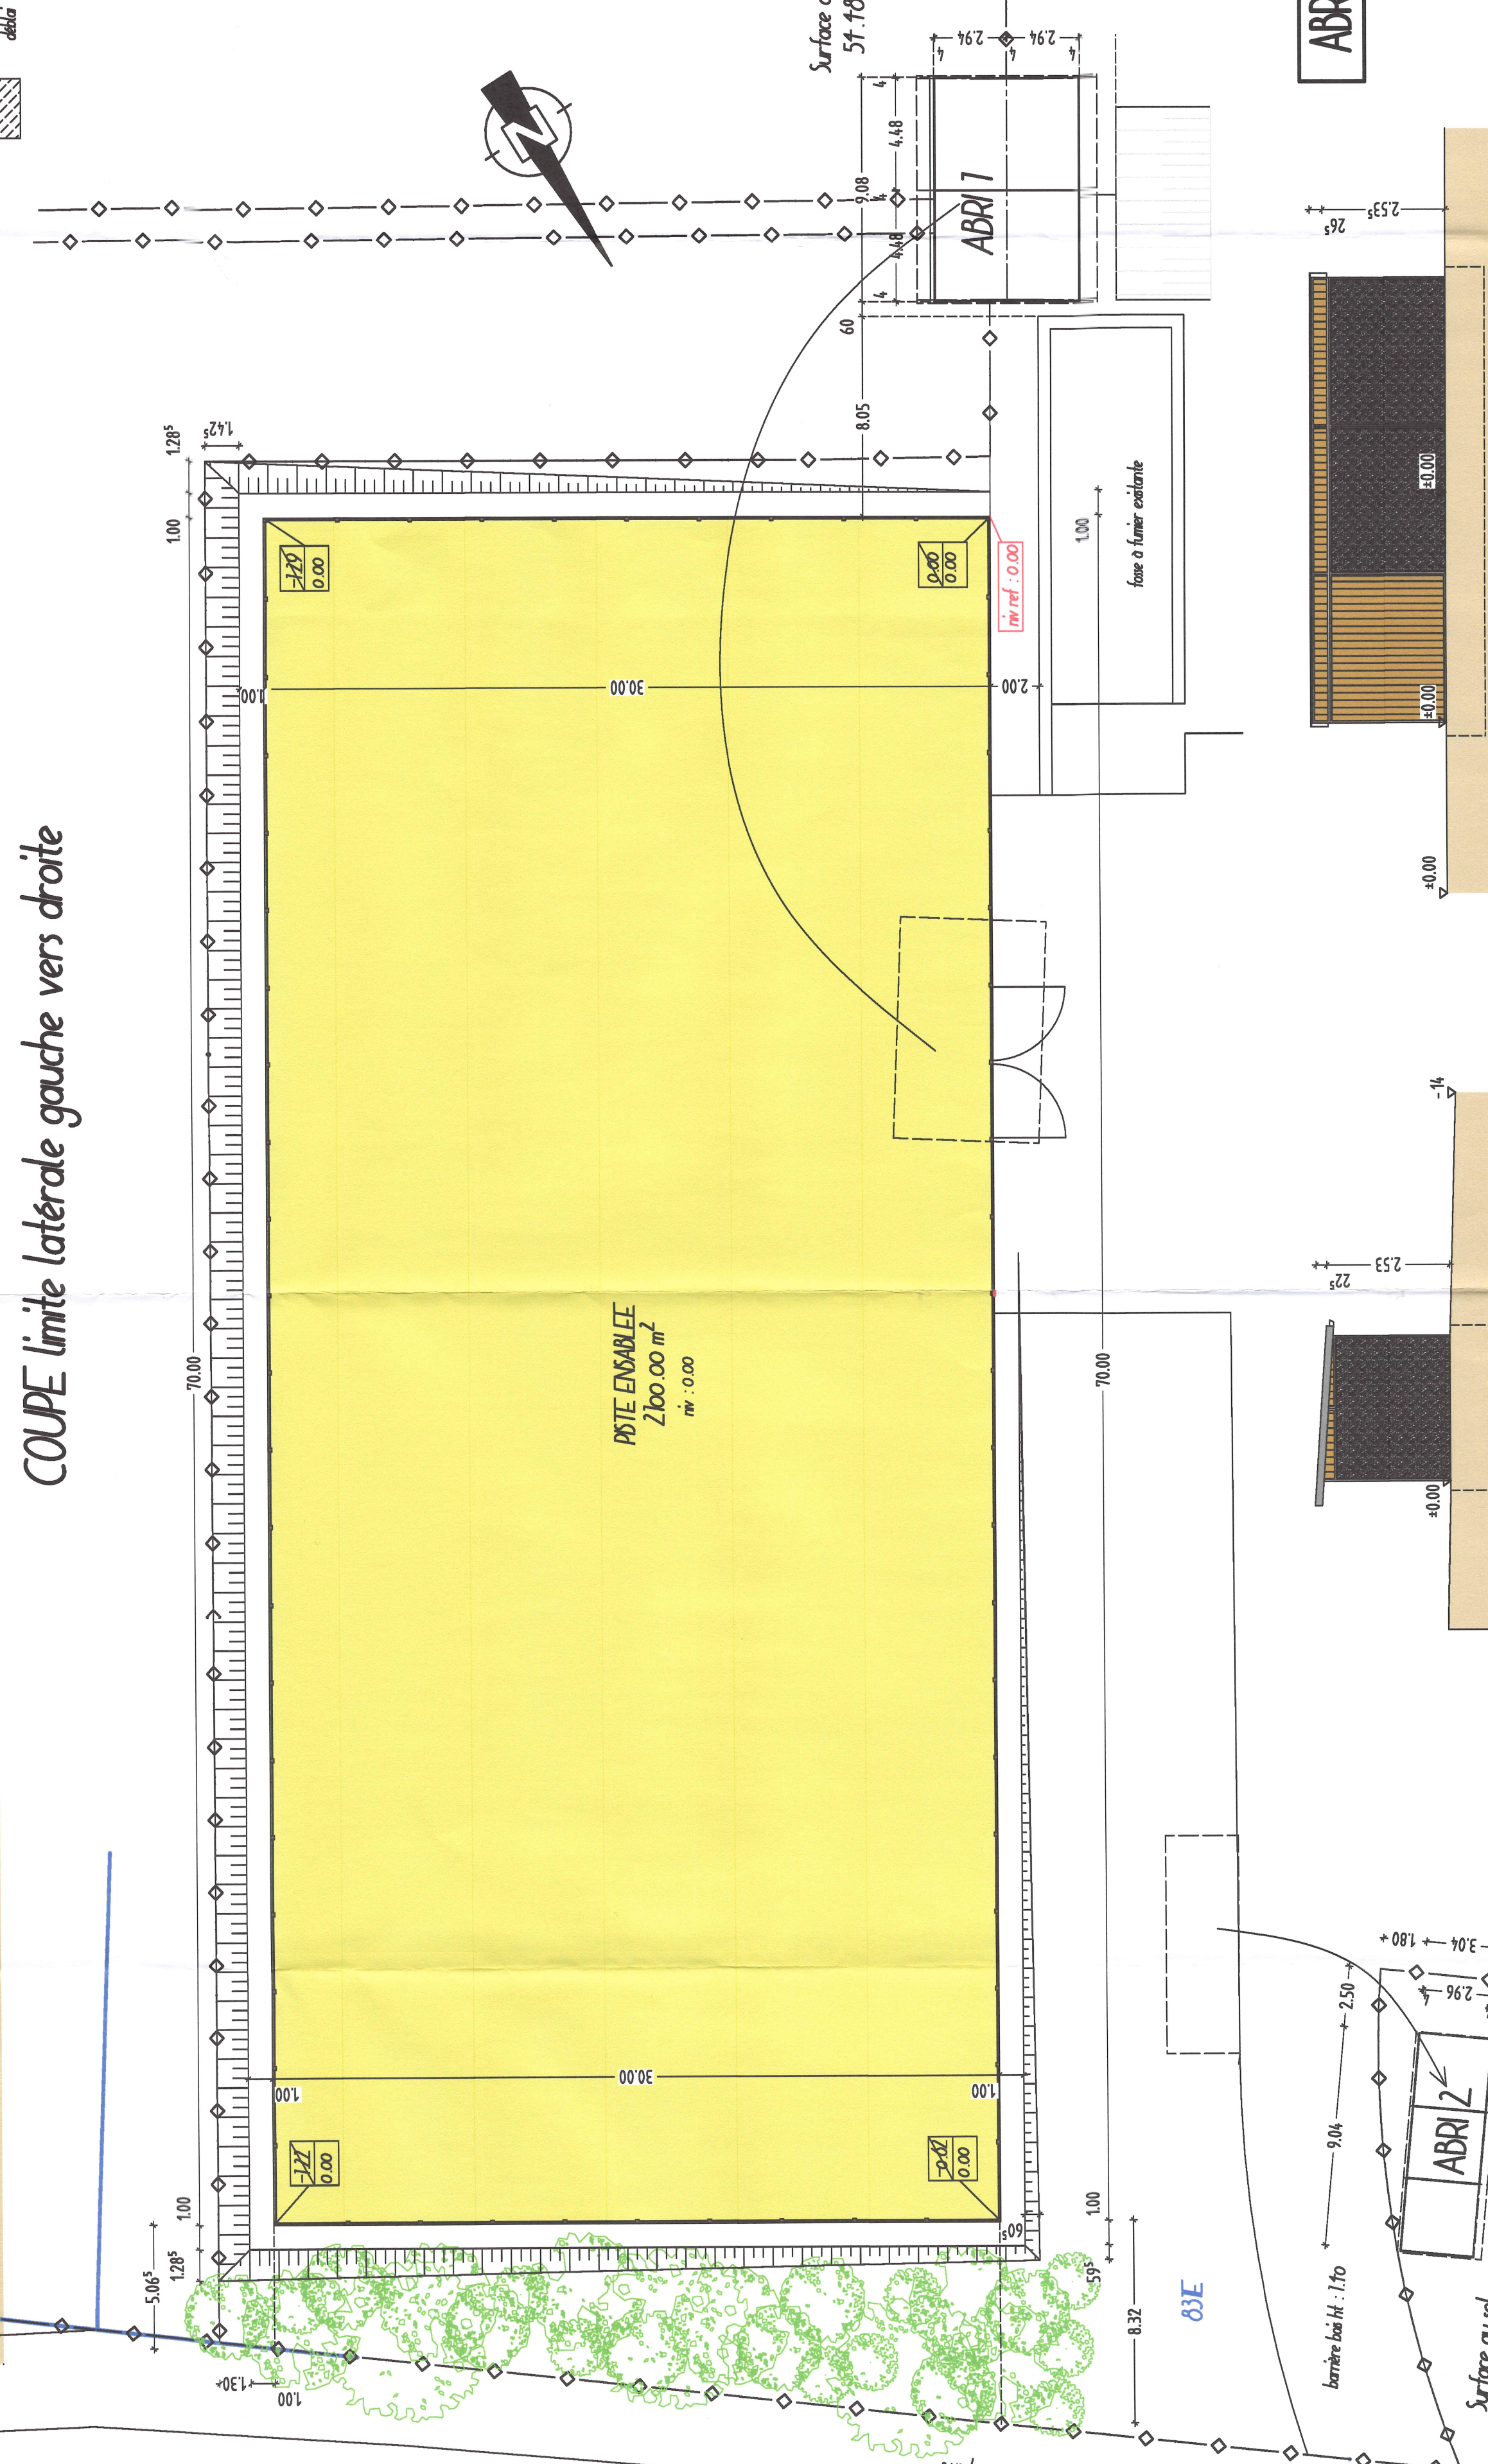
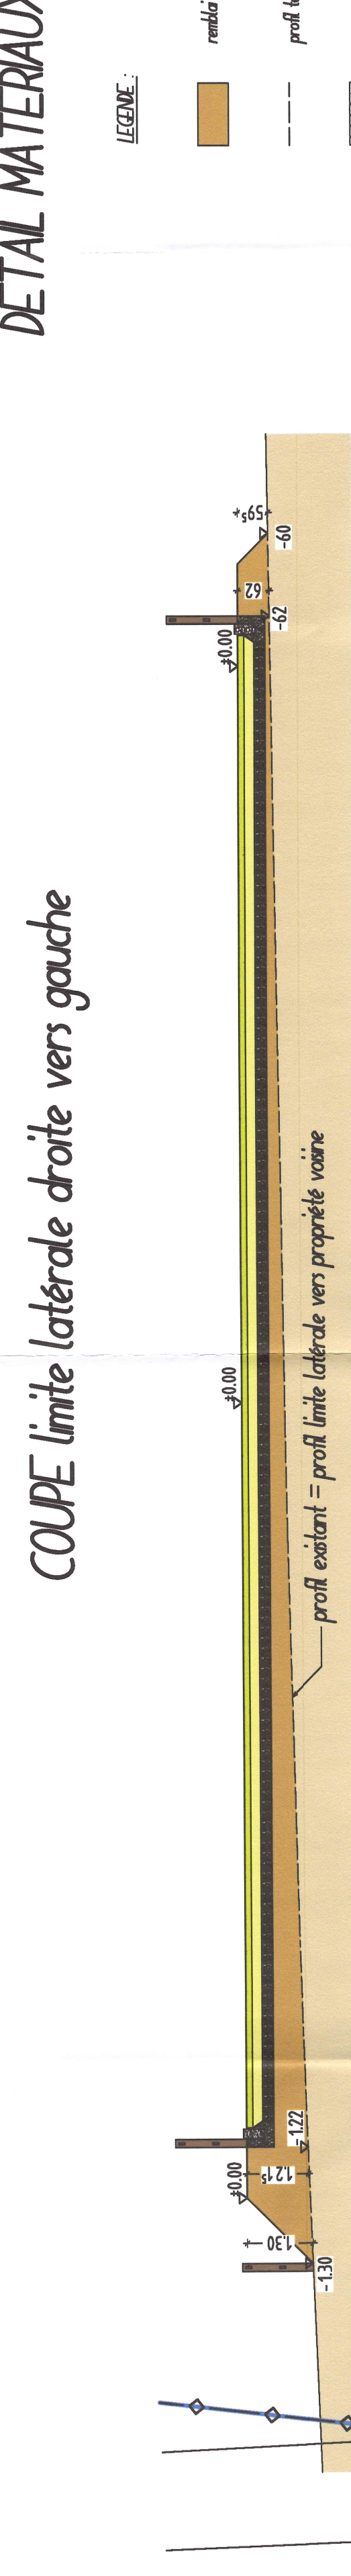
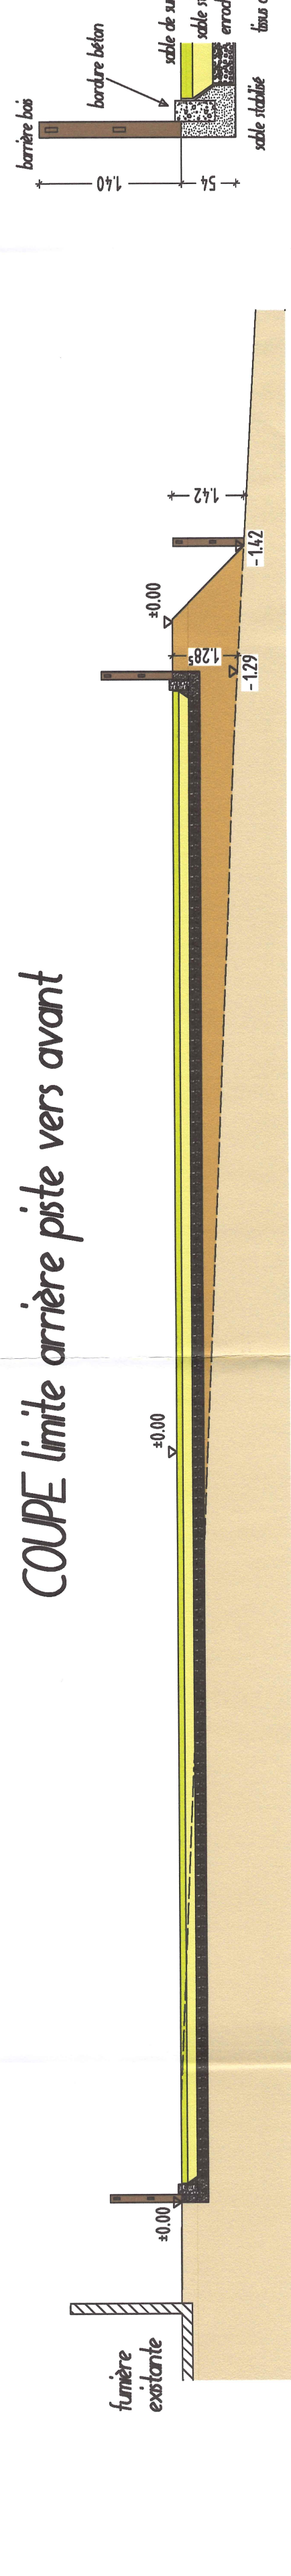
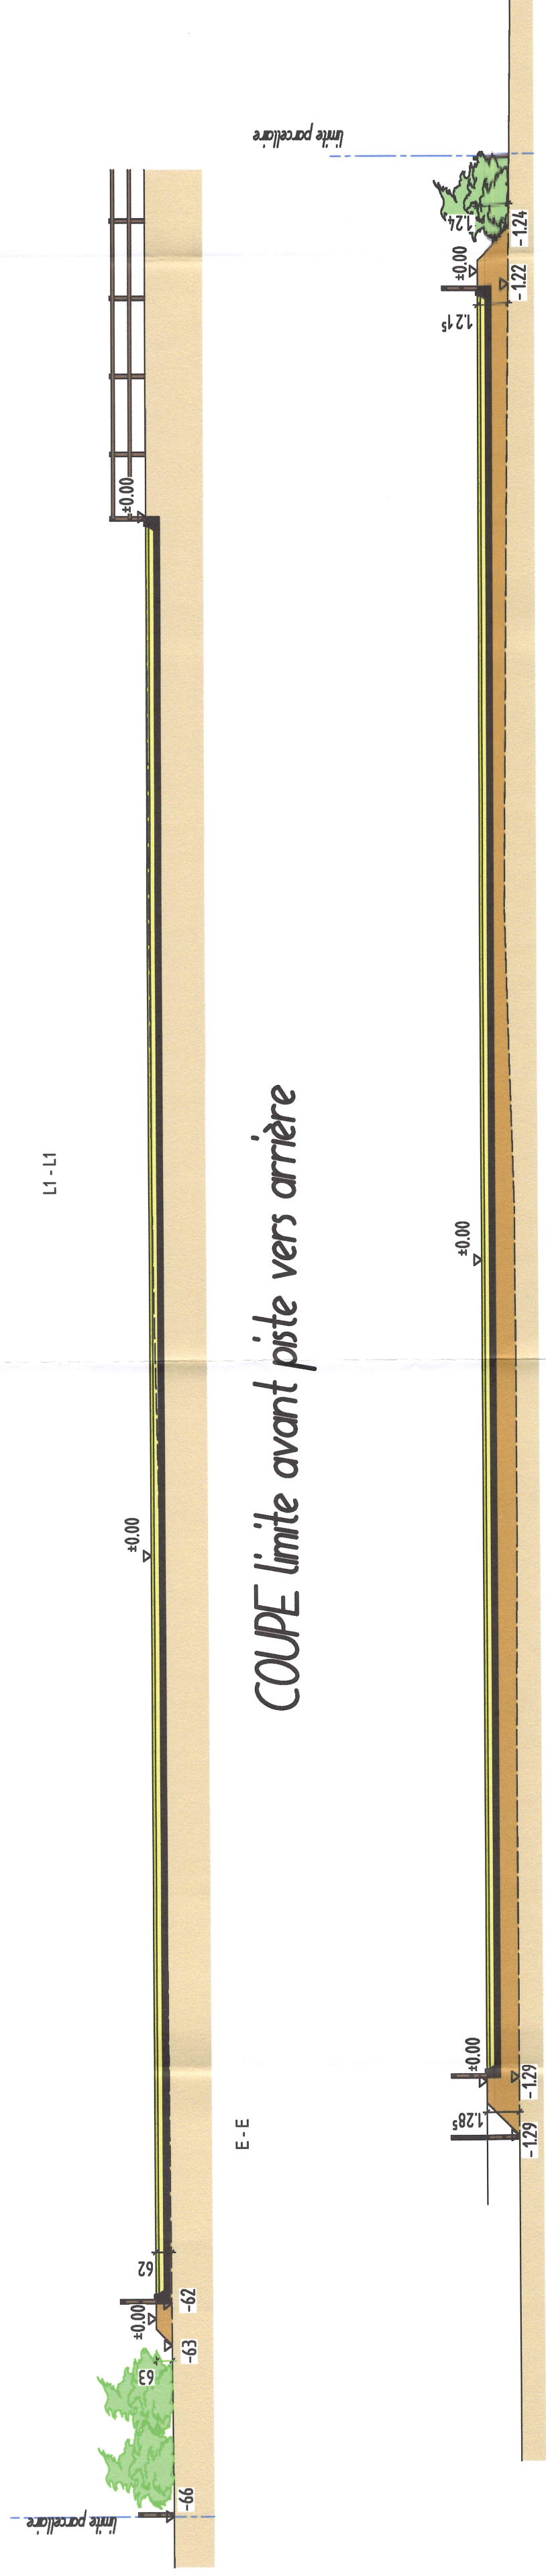


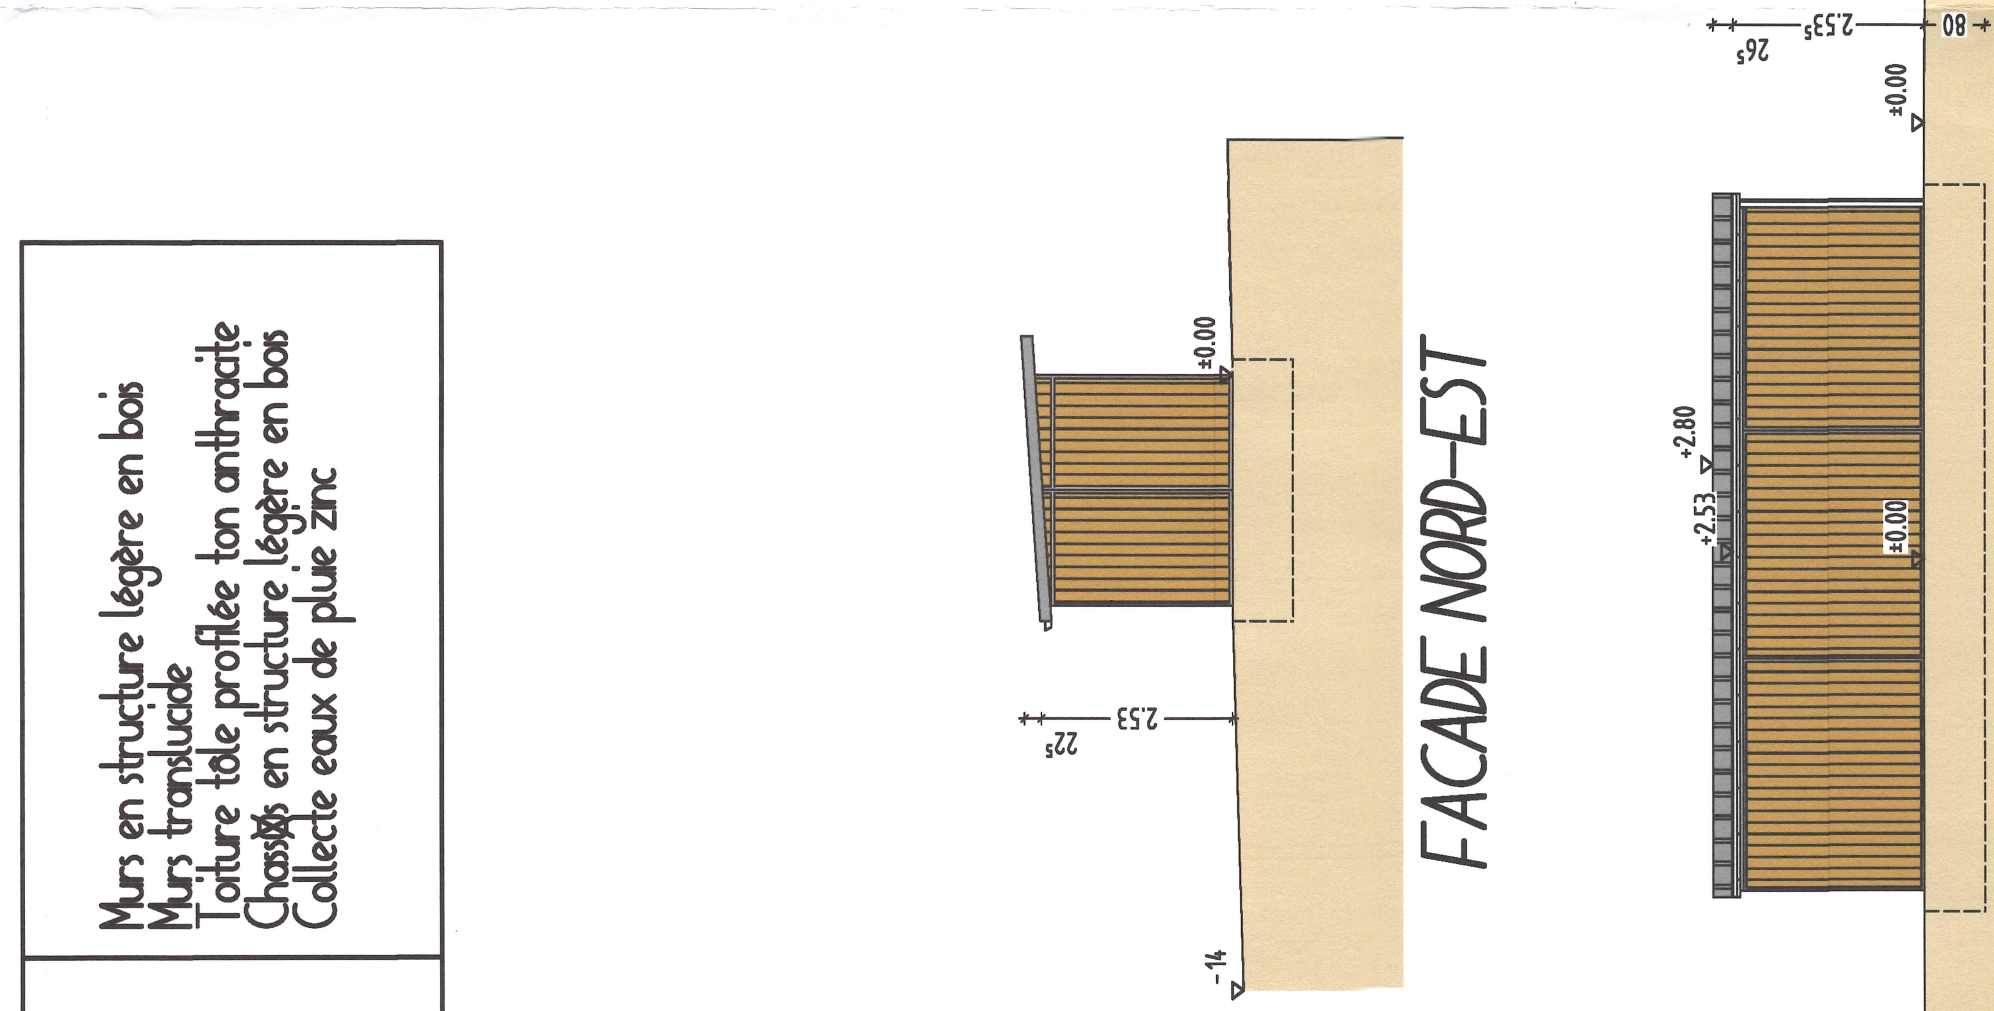

MATERIAUX	1	2	Murs en structure légère en bois Murs translucide Toiture toile profilée ton anthracite Châssis en structure légère en bois Collecte eaux de pluie zinc
-----------	---	---	--

[illegible]