



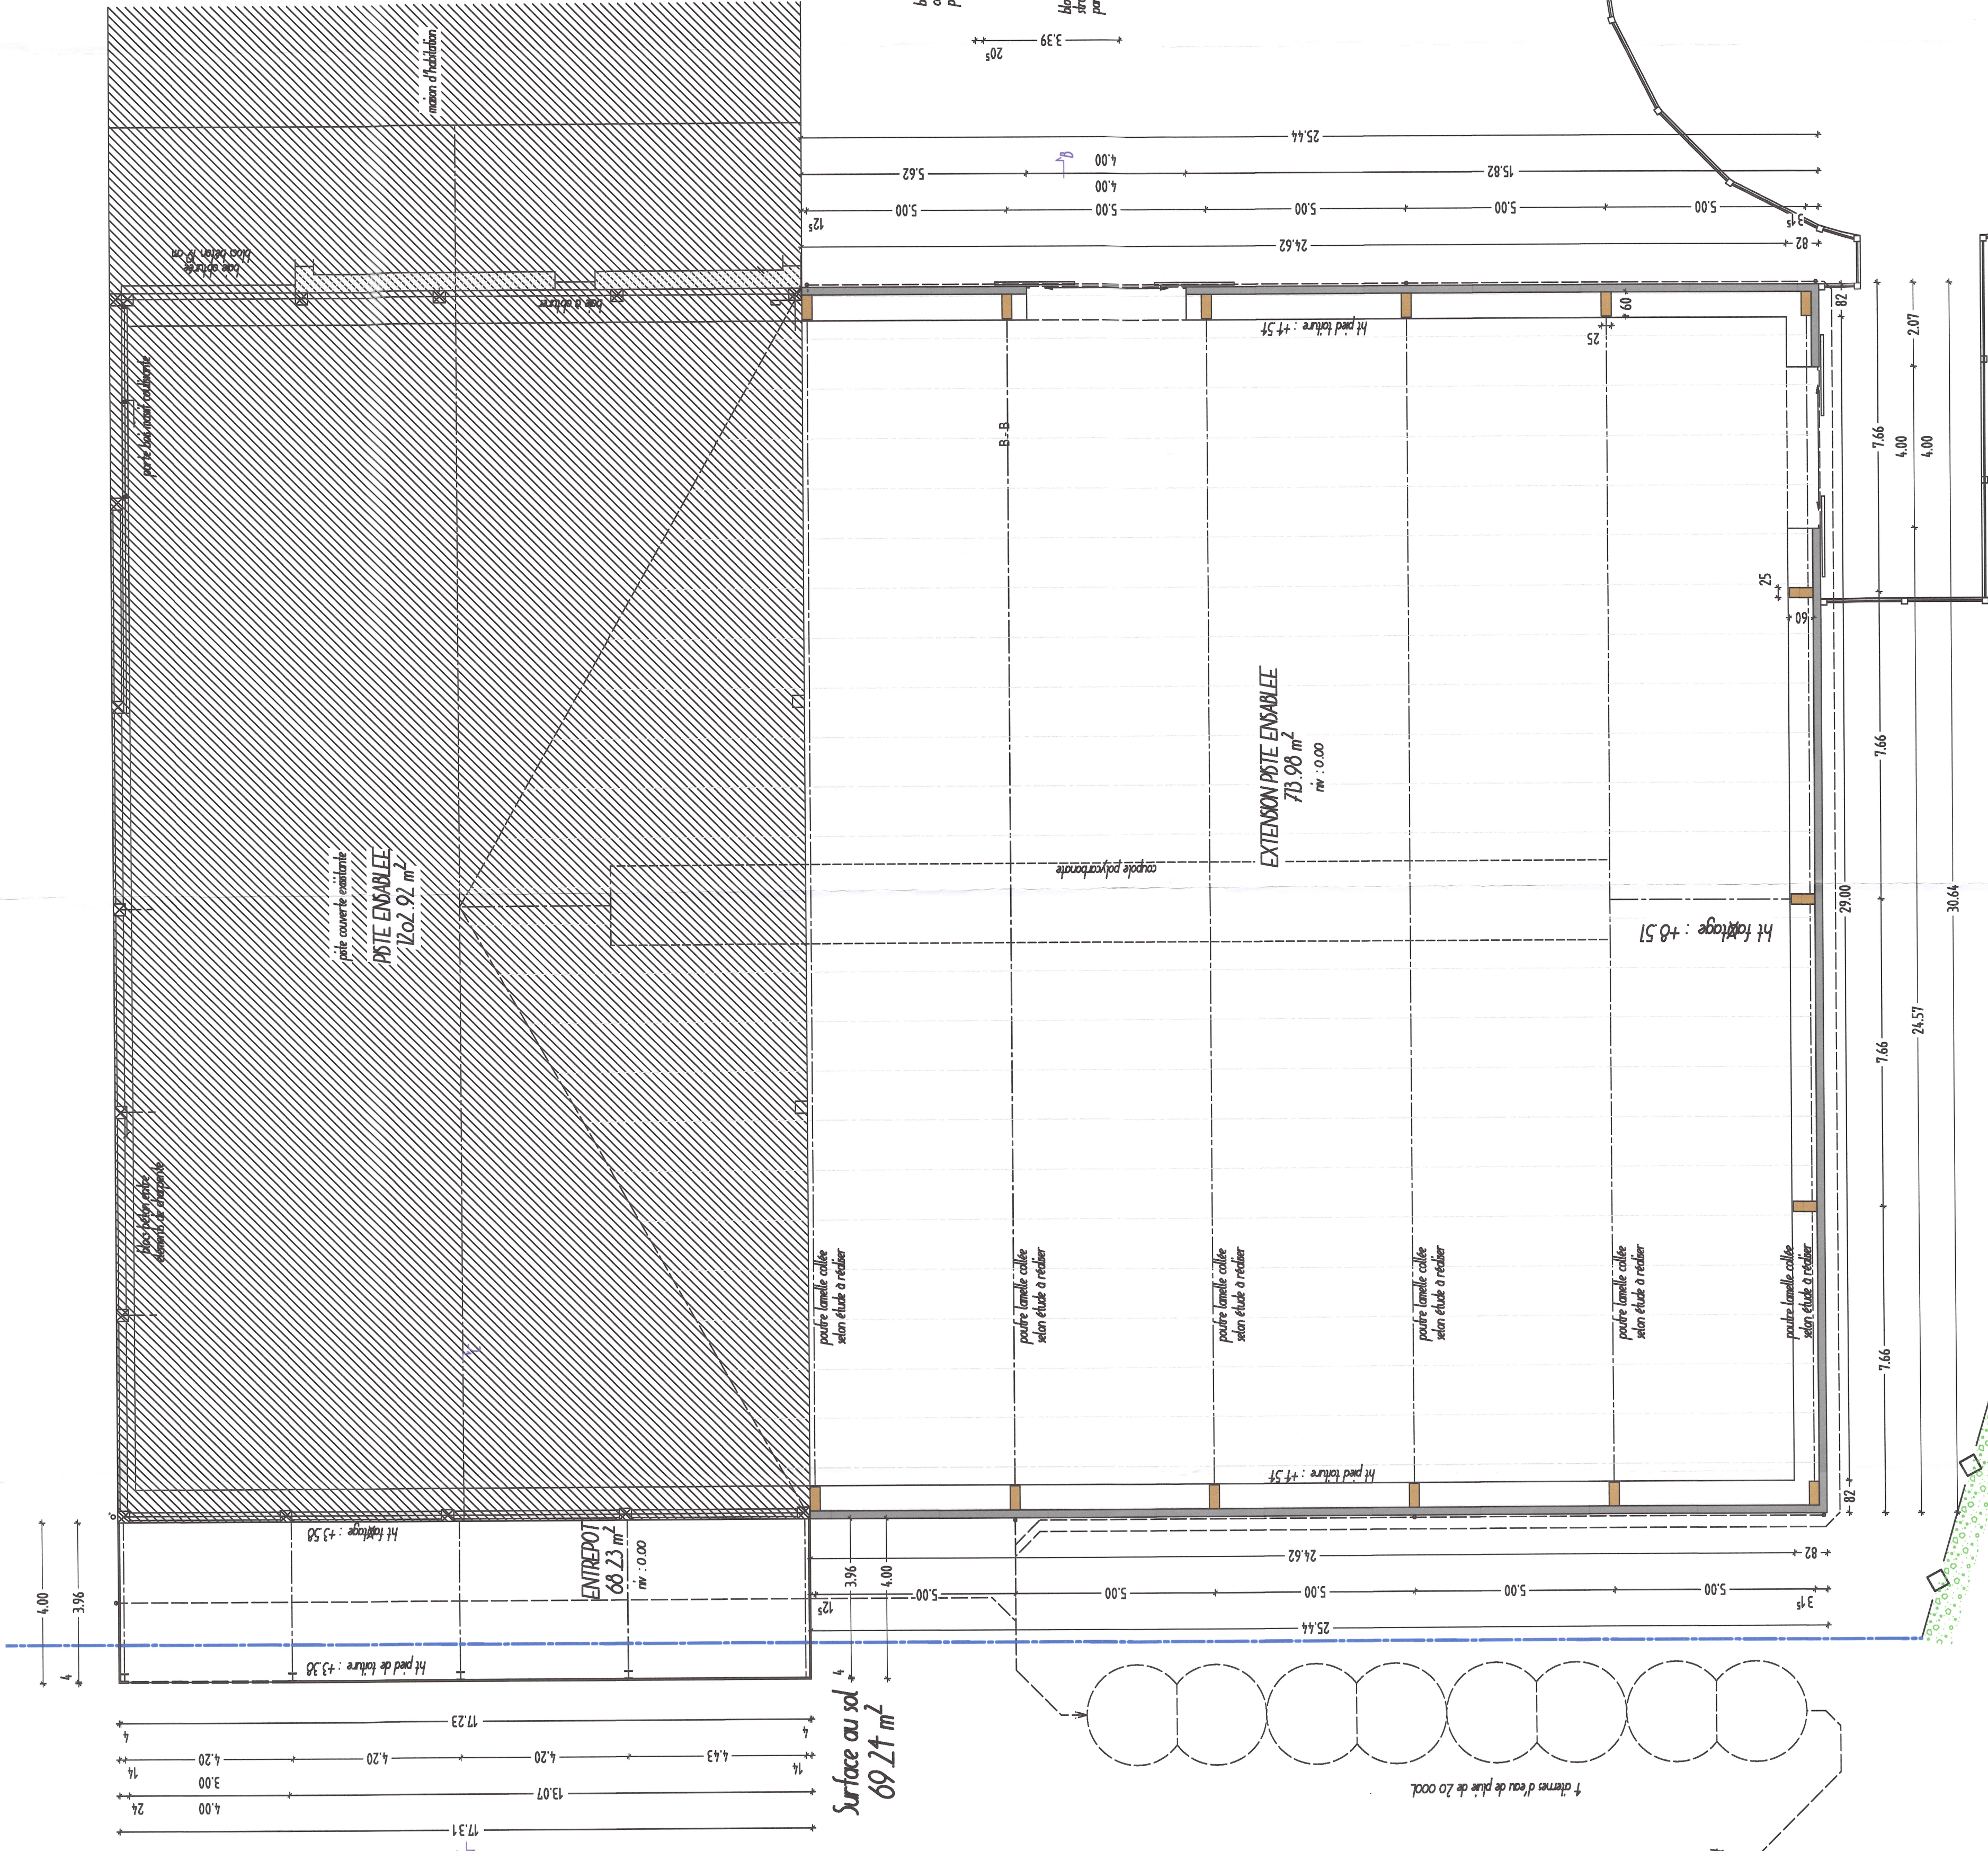


VUE EN PLAN

Surface extension
779.18 m²

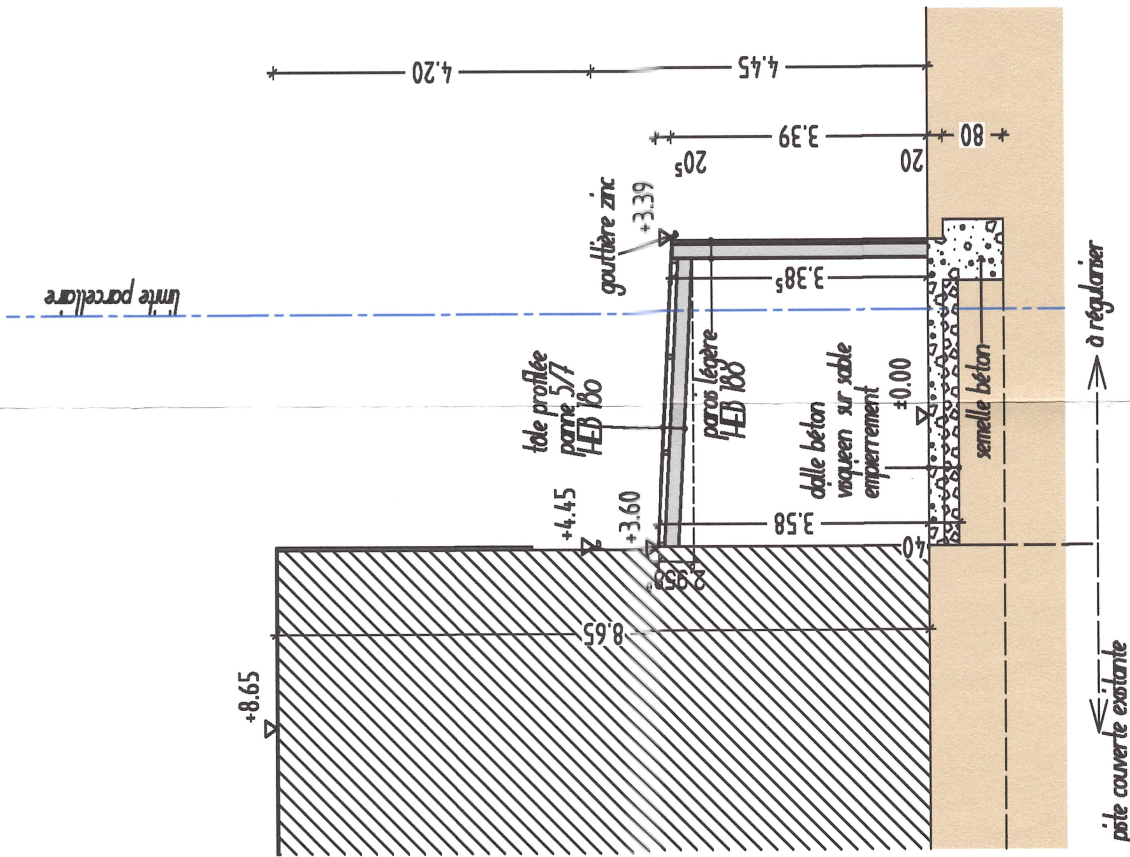

COUPE C - C'

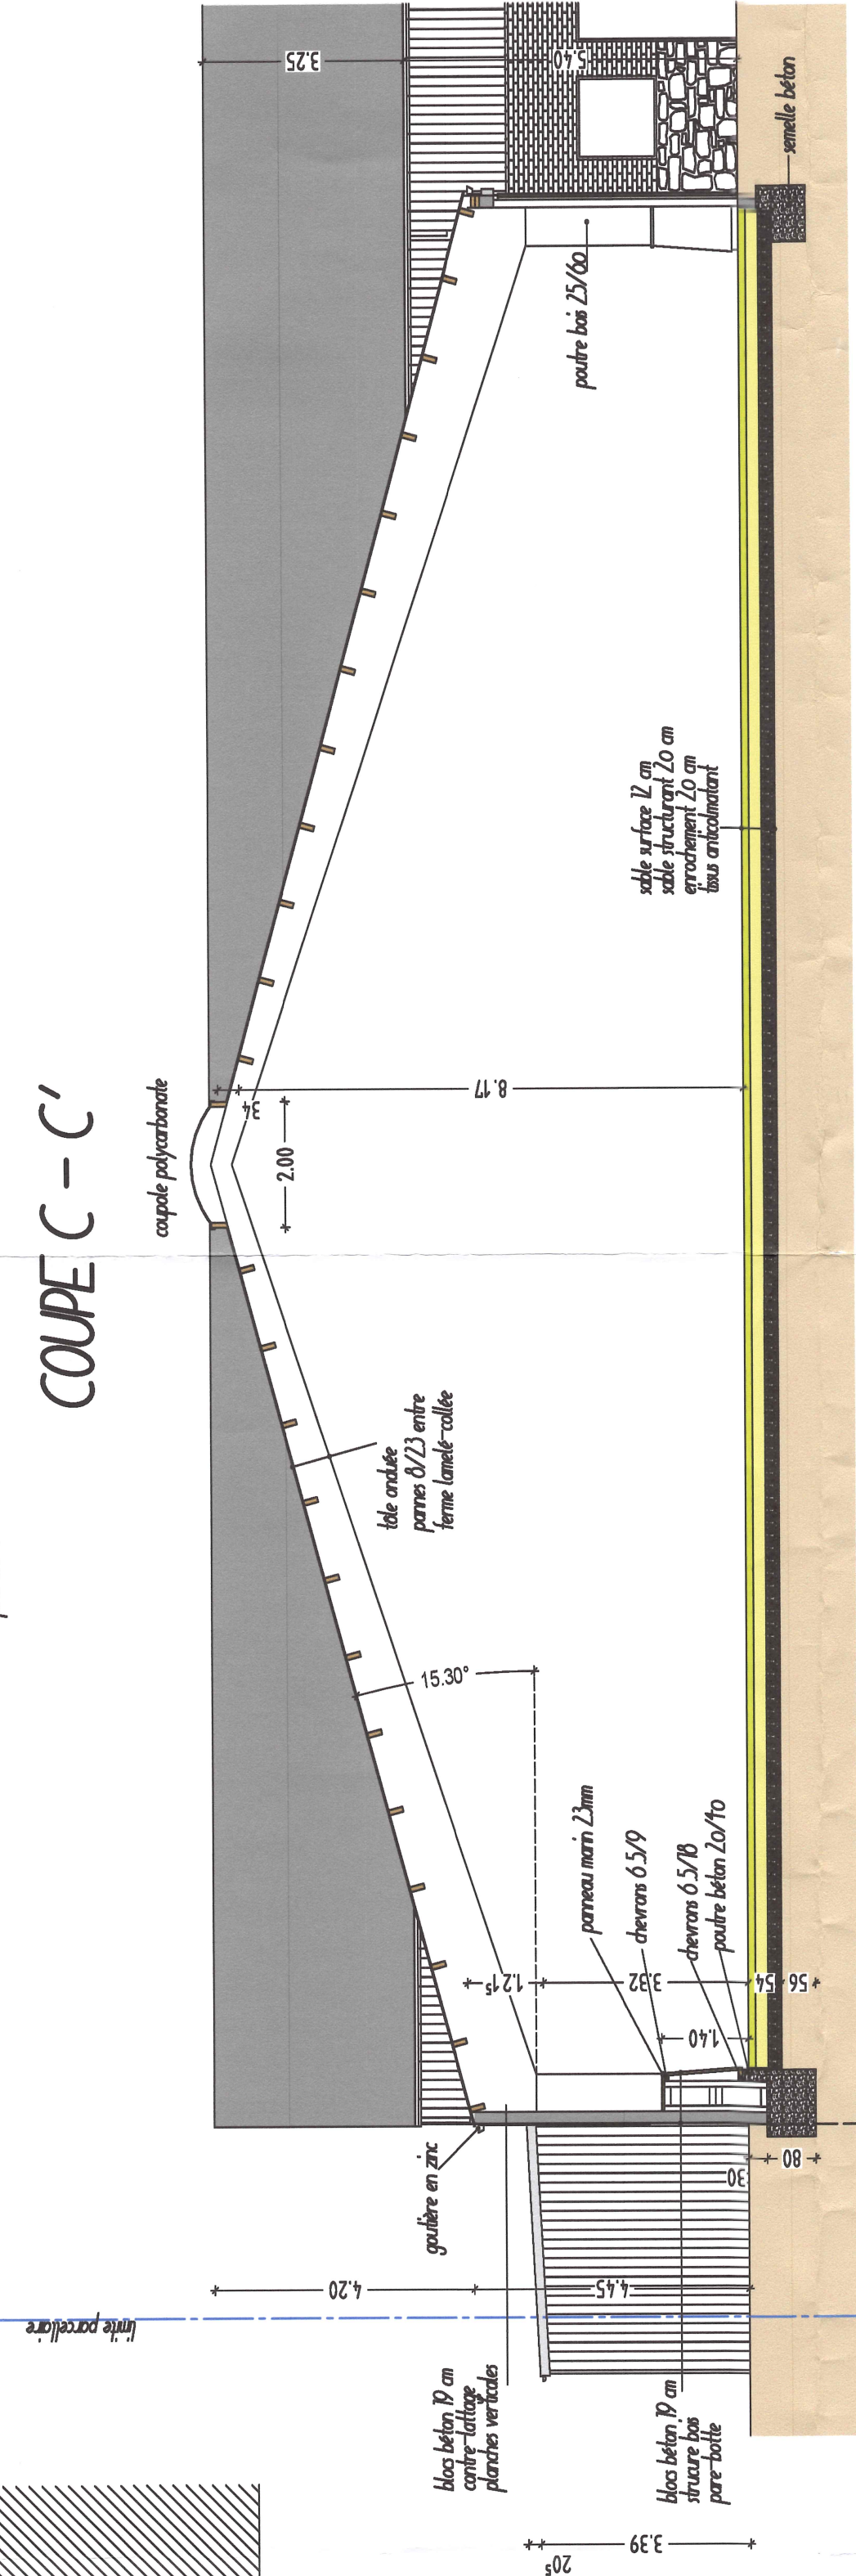

COUPE B - B'

LES RENDEURS	Mme TYCHEON Anne Rue de Havelange 48, 4920 AYAILLE	Le Bourgmestre Thierry CARPENTIER
LES TRAVAUX	AMÉNAGEMENT D'UNE PISTE ENSAÏBLÉE EXTÉRIEURE EXTENSION D'UNE PISTE COUVERTE DÉPLACEMENT DE DEUX ARBRES EXTÉRIEURS POUR CRÉER UN RÉGULARISATION DE LA CONSTRUCTION D'UN ENTREPÔT	Le Collège Communal Administration Communale en séance du 15/05/2024 Vu et approuvé par le Collège Communal
LA SITUATION	rue de Havelange 48, 4920 AYAILLE Zone d'habitat - section A - parcelles 8300, 8312, 8332, 8342, 8367, 8367/2 et 8368	Le Directeur Général Nicolas HENRIOTTE
ACCORDS SIGNATURES AUTORISATIONS	l'architecte le promoteur	l'entrepreneur
BRUNO IERACE ARCHITECTE rue de genêts, 16 1052 BEAUFAYS	urbanisme provincial tel 0716.63.17.72 arch.ierace@gmail.com	DEMANDE DE PERMIS D'URBANISME PISTE COUVERTE/ENTREPÔT : VUE EN PLAN COUPE BB' - COUPE CC'