


BÂTIMENTS	
D1	Habitation existante
D2	Piste couverte et annexe
D3	Abris
D4	Bornes chevaux
D5	Bornes chevaux
D6	Ecurie
D7	Entrepôt
D8	Abris extérieur chevaux
D9	Habitation existante
D10	Marché automatisé
D11	Abris extérieur chevaux

INSTALLATIONS	
I1	Garage
I2	Fond
I3	Piste de dressage
I4	Climme manuel
I5	Unité d'épuration
I6	Bord de berge
I7	Piste de débardage (cargées)
I8	Bornes visibilité
I9	Bornes
I10	Station de son
I11	Espace couvert de détente
I12	Piste d'entraînement
I13	Espace couvert de détente
I14	Stadège extérieur
I15	Marché automatisé
I16	Unité d'épuration

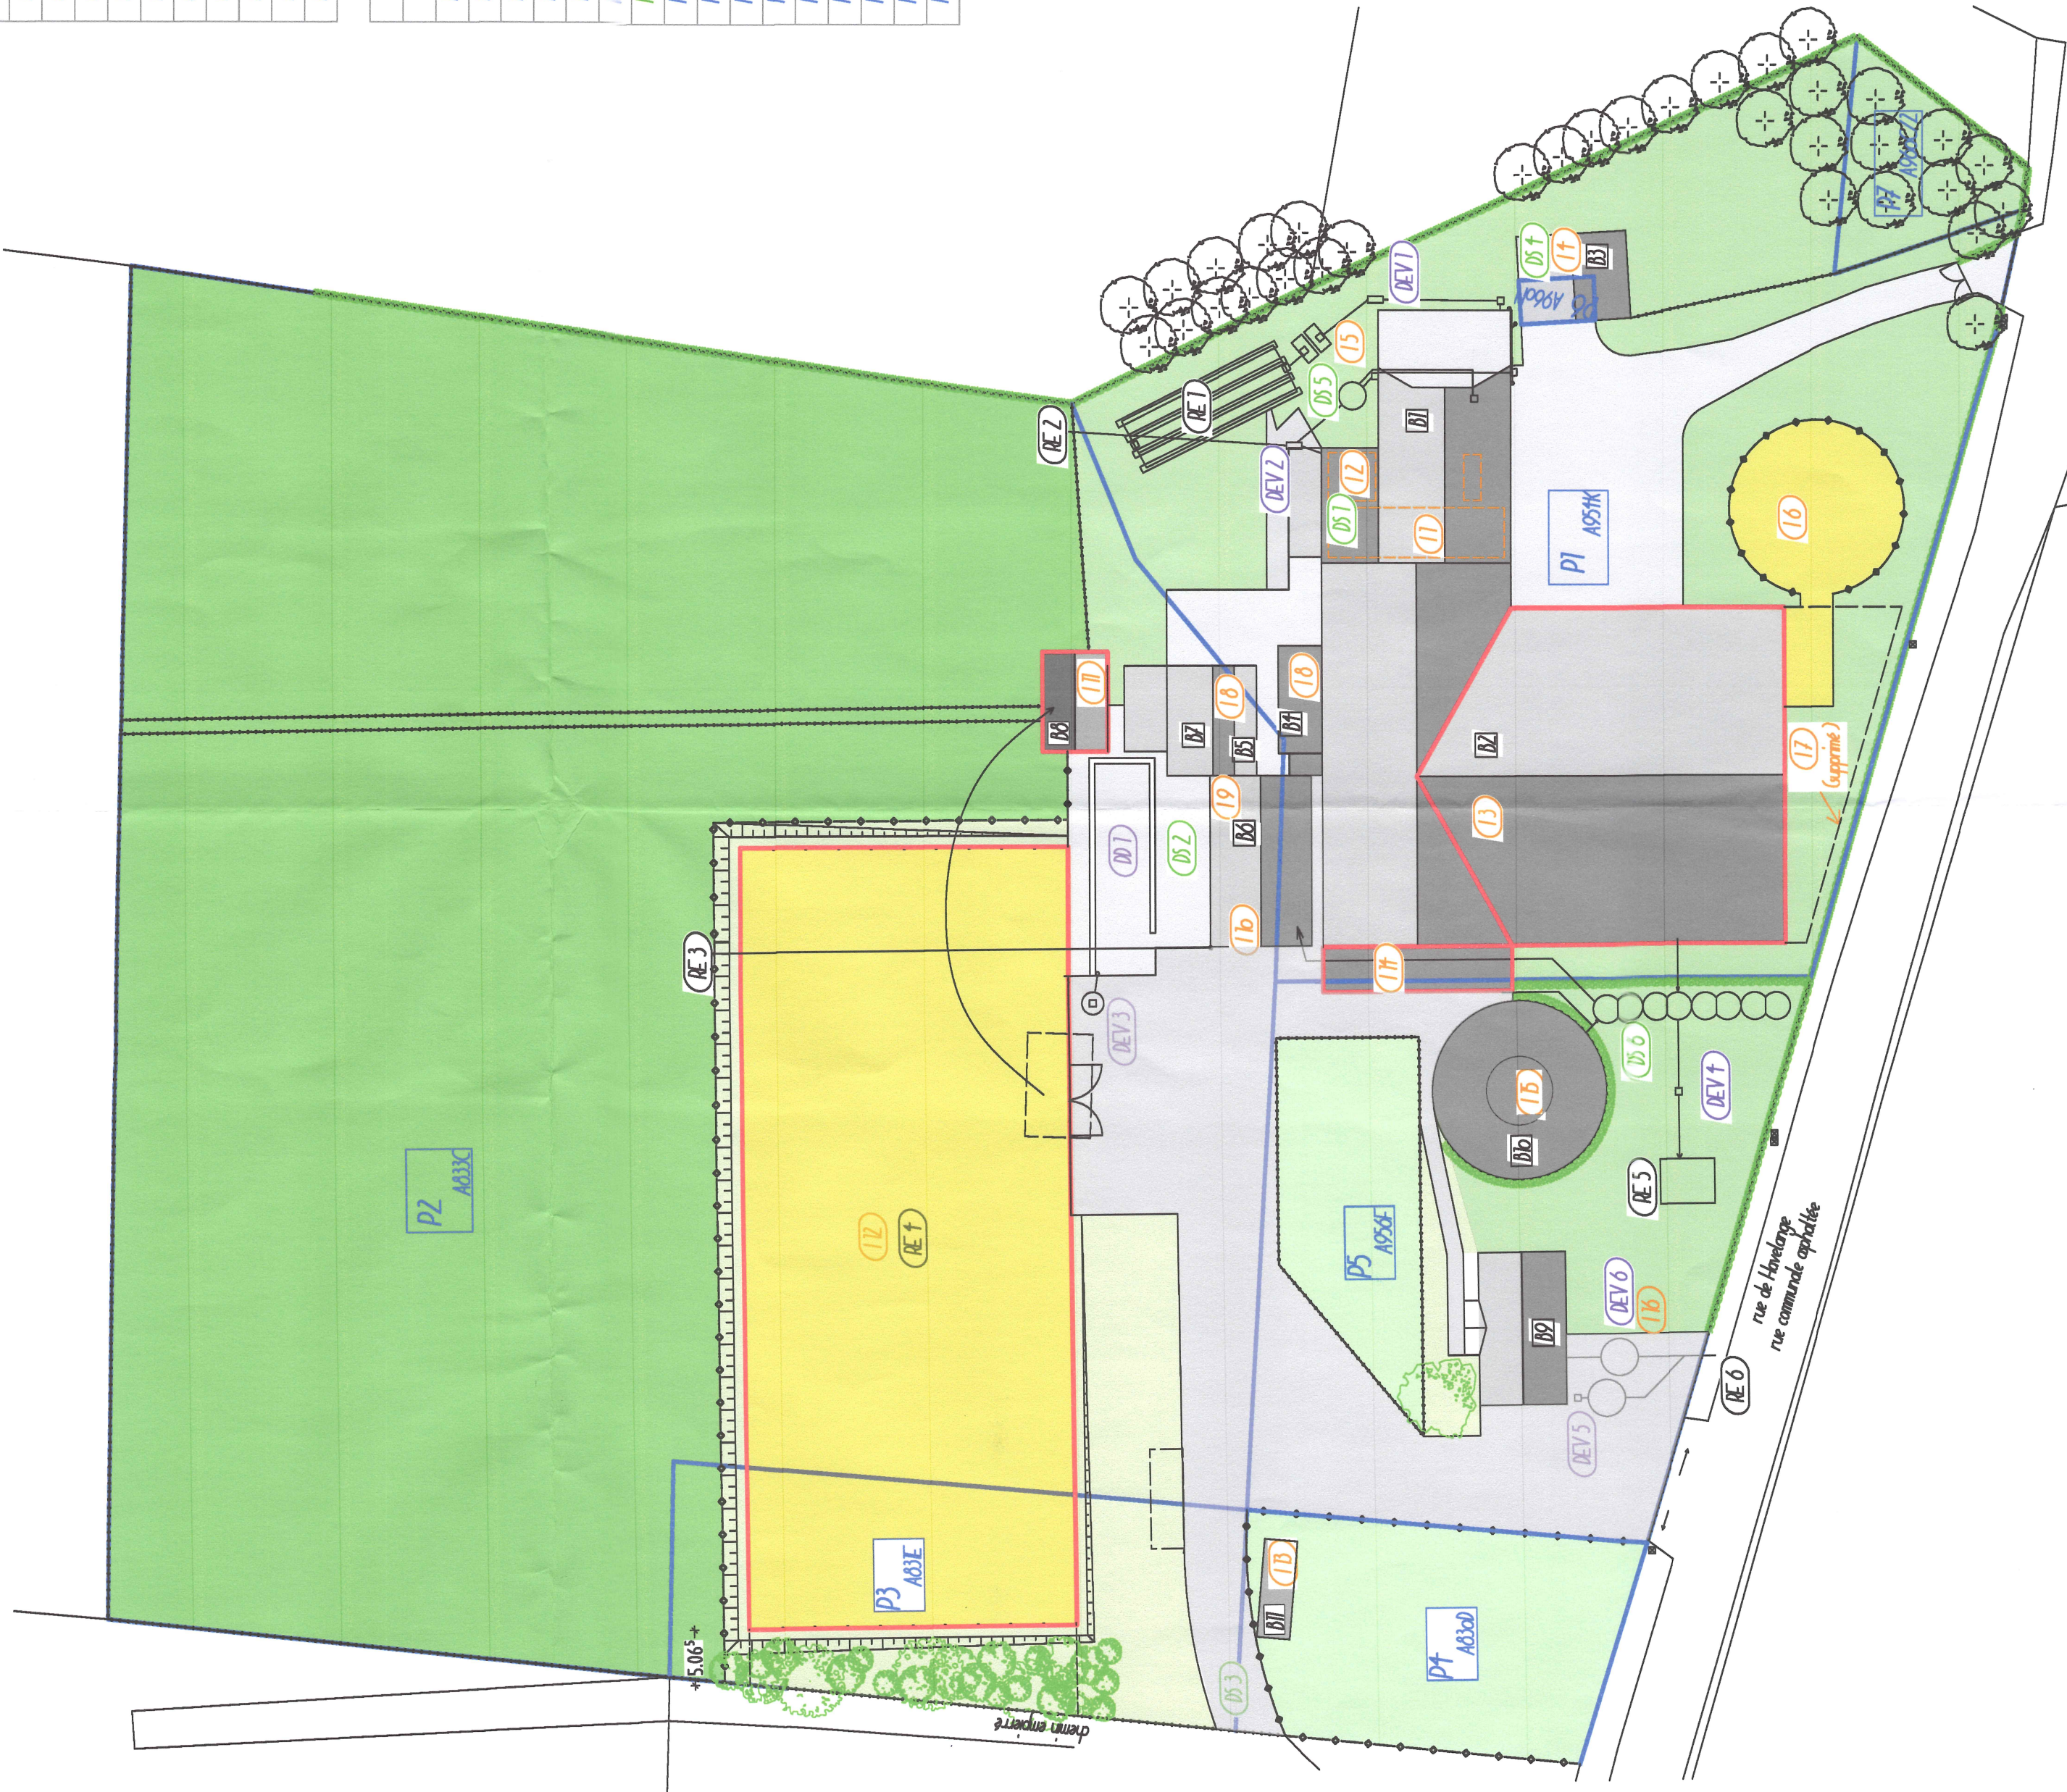

PARCELLES	
P1	951K
P2	033C
P3	031E
P4	030D
P5	950F
P6	960H
P7	960G/2

RELEVÉS D'EAU	
RE.1	Rejet par infiltration dans le sol
RE.2	Rejet par infiltration dans le sol
RE.3	Rejet par infiltration dans le sol
RE.4	Rejet par infiltration dans le sol
RE.5	Rejet par infiltration dans le sol
RE.6	Rejet vers voie artificielle d'écoulement

RELEVÉS D'EAU	
RE.1	Rejet par infiltration dans le sol
RE.2	Rejet par infiltration dans le sol
RE.3	Rejet par infiltration dans le sol
RE.4	Rejet par infiltration dans le sol
RE.5	Rejet par infiltration dans le sol
RE.6	Rejet vers voie artificielle d'écoulement

RELEVÉS DE SUBSTANCES ET/OU MÉLANGES	
D1	Aliments
D2	Foin - Paille
D3	Copraux
D4	Mécanisme
D5	Chambre d'eau de pluie
D6	Chambre d'eau de pluie

RELEVÉS DE SUBSTANCES ET/OU MÉLANGES	
D1	Foin à limer

PROVINCE DE LIEGE

COMMUNE DE AYVAILLE

LES RENDEURS

G&T srl, représentée par Mme TYCHON Anne
Rue de Hauloy 48,
4920 AYVAILLE

LES TRAVAUX

AMÉNAGEMENT D'UNE PISTE ENSEMBLE EXTÉRIEURE
EXTENSION D'UNE PISTE COUVERTE
DÉPLACEMENT DE DEUX ARBES EXISTANTS POUR CHEVAUX
RÉGULARISATION DE LA CONSTRUCTION D'UN EXTREMITÉ
RÉGULARISATION DE LA CONSTRUCTION D'UN MARCHÉ AUTOMATISÉ

LA SITUATION

rue de Hauloy 48,
4920 AYVAILLE
Sous Division - section A - parcelles 830D, 831E, 832C, 950E, 960F, 960G/2 et 960H

ACCORDS
SIGNATURES
AUTORISATIONS

L'architecte

Vu et approuvé par la Communauté Communale d'AYVAILLE

les rendus

en présence du

Le Bourgmestre

Administration Communale d'AYVAILLE

Le Bourgmestre

Thierry CARPENTIER

urbanisme provincial

BRUNO IERACE

ARCHITECTE

rue des genêts, 16
1052 BEAUFAYS

tél 076/63.47.22

archierace@gmail.com

DEMANDE DE PERMIS D'URBANISME

PLAN DESCRIPTIF

RESEAU D'EGOUTTAGE

le 07/08/2025

le 26/08/2025

A

B

C

D

E

donner

25 00

échelle

1/500

feuille

6

les documents restent la propriété de l'architecte auteur du projet

les entrepreneurs sont tenus de verser les soldes