



PLAN SITUATION Ech. : 1/5000




PLAN CONTEXTE URBANISTIQUE ET PAYSAGER Ech. : 1/5000

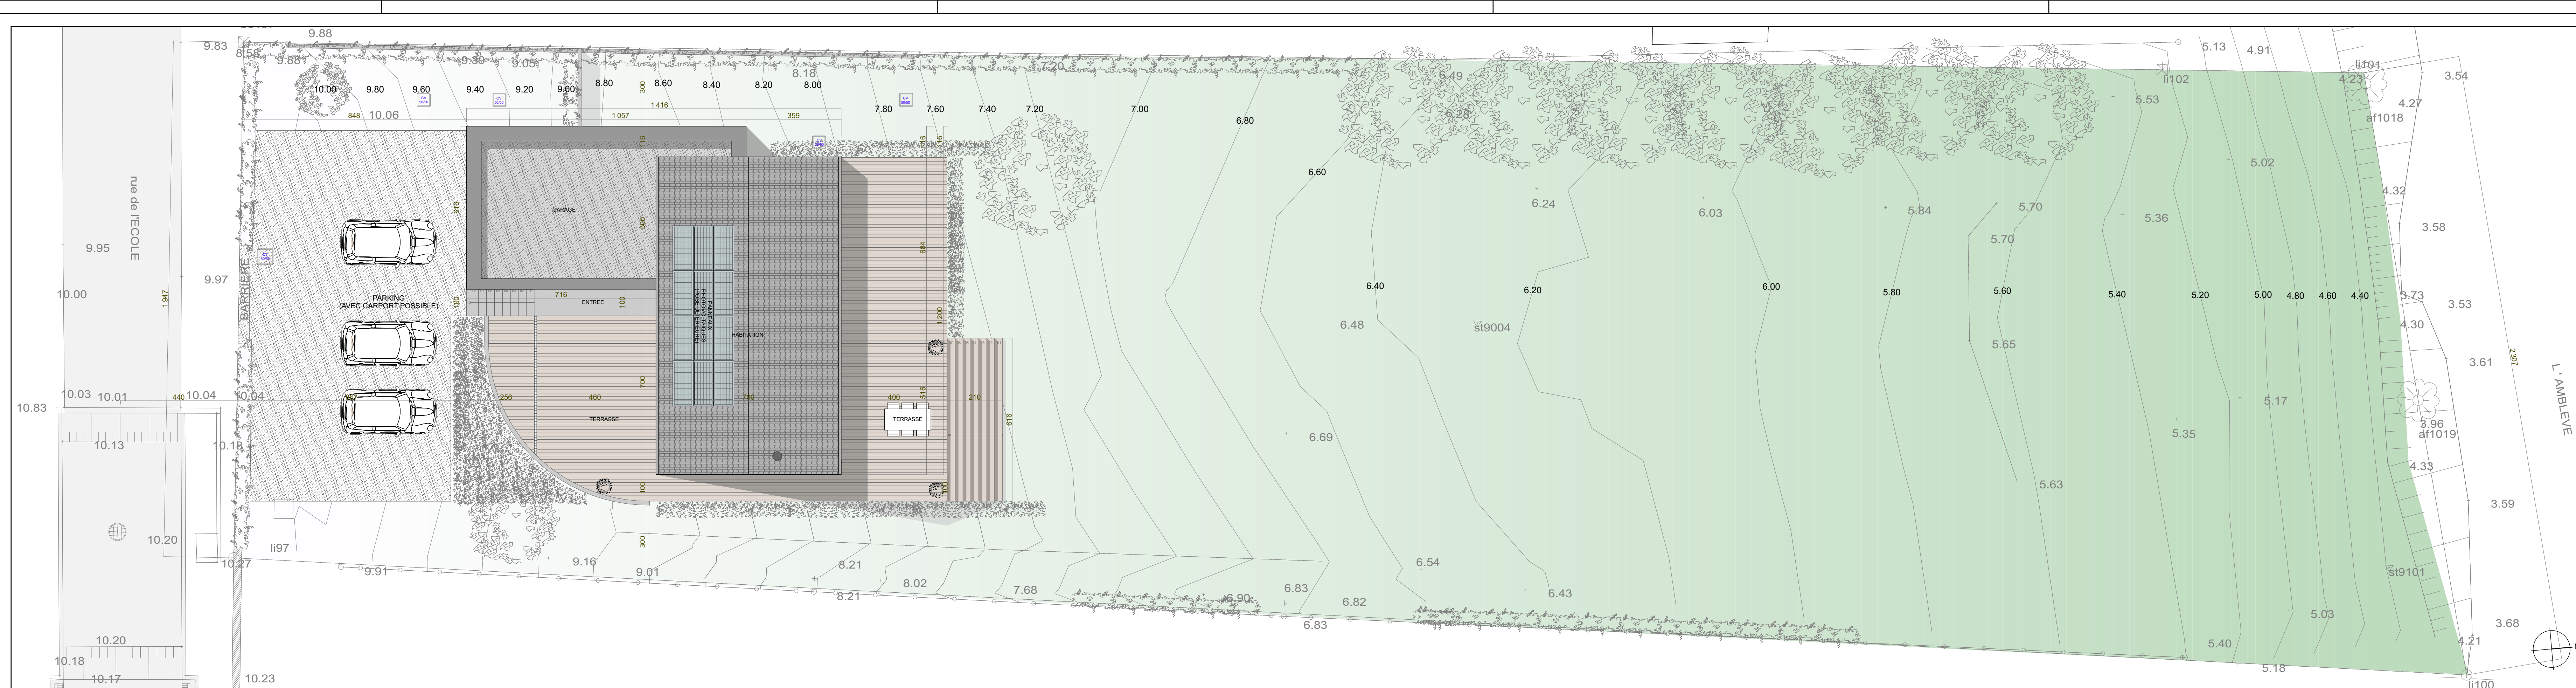

VUE EN PLAN TOITURE Ech. : 1/1000

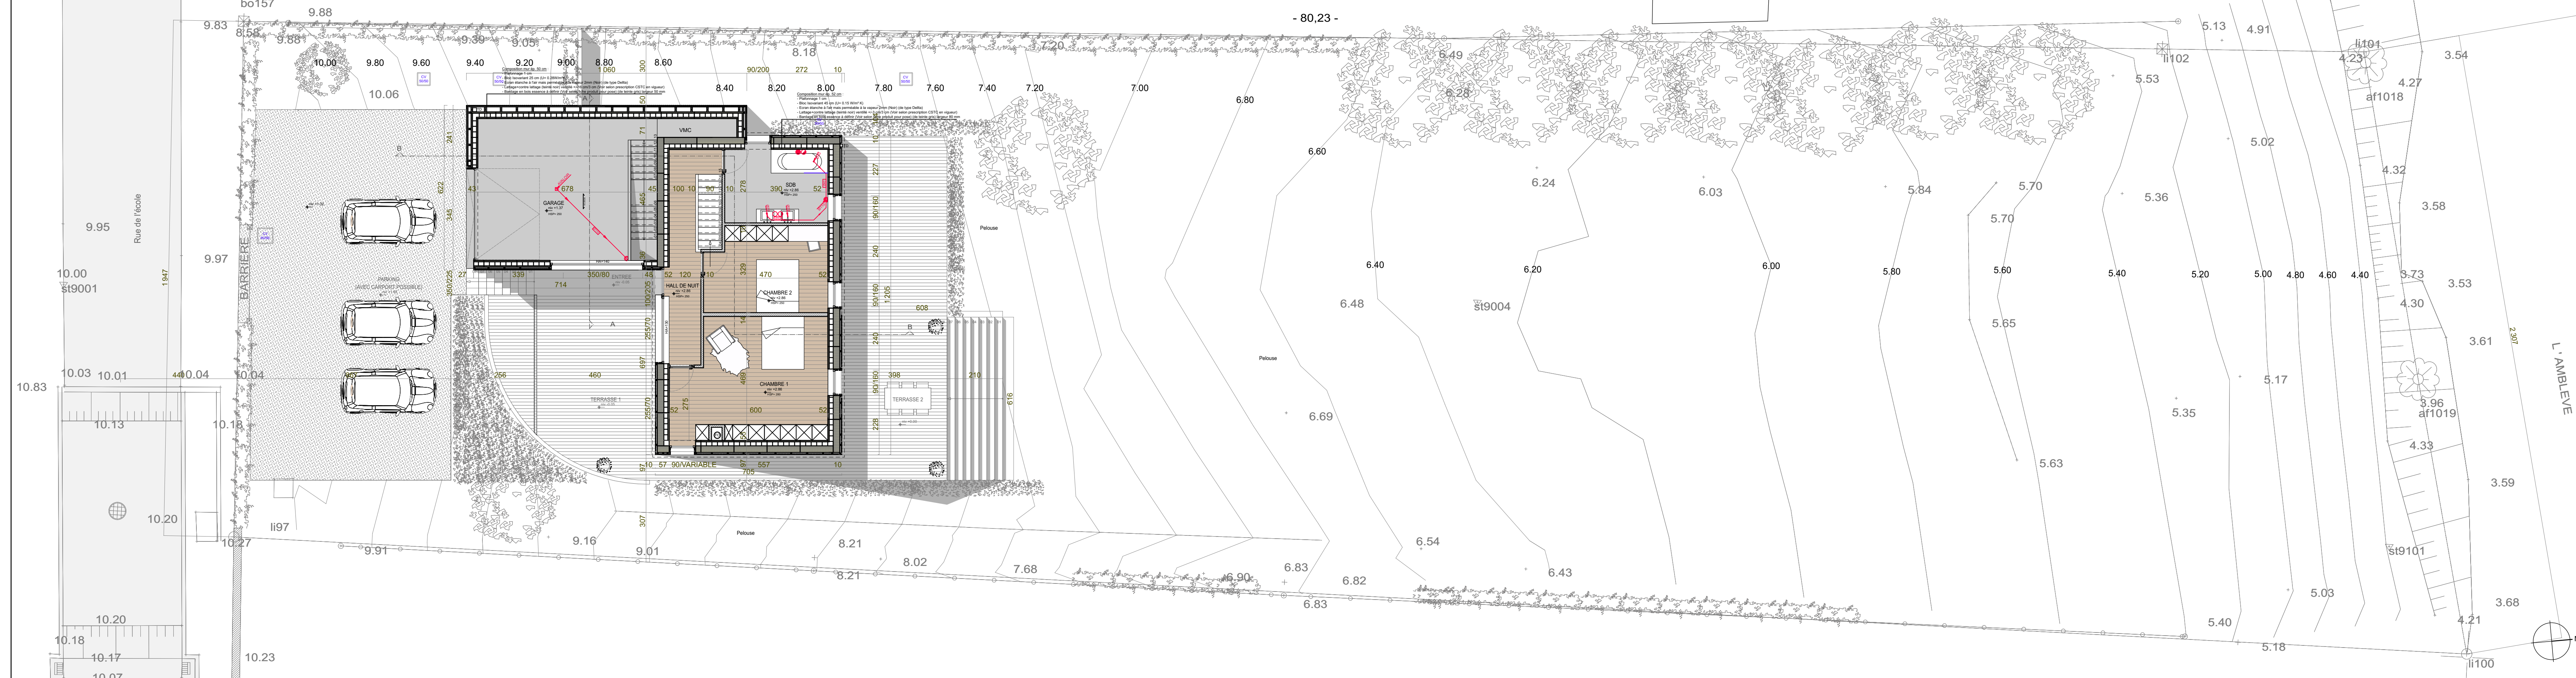

VUE EN PLAN NIVEAU +1 Ech. : 1/1000

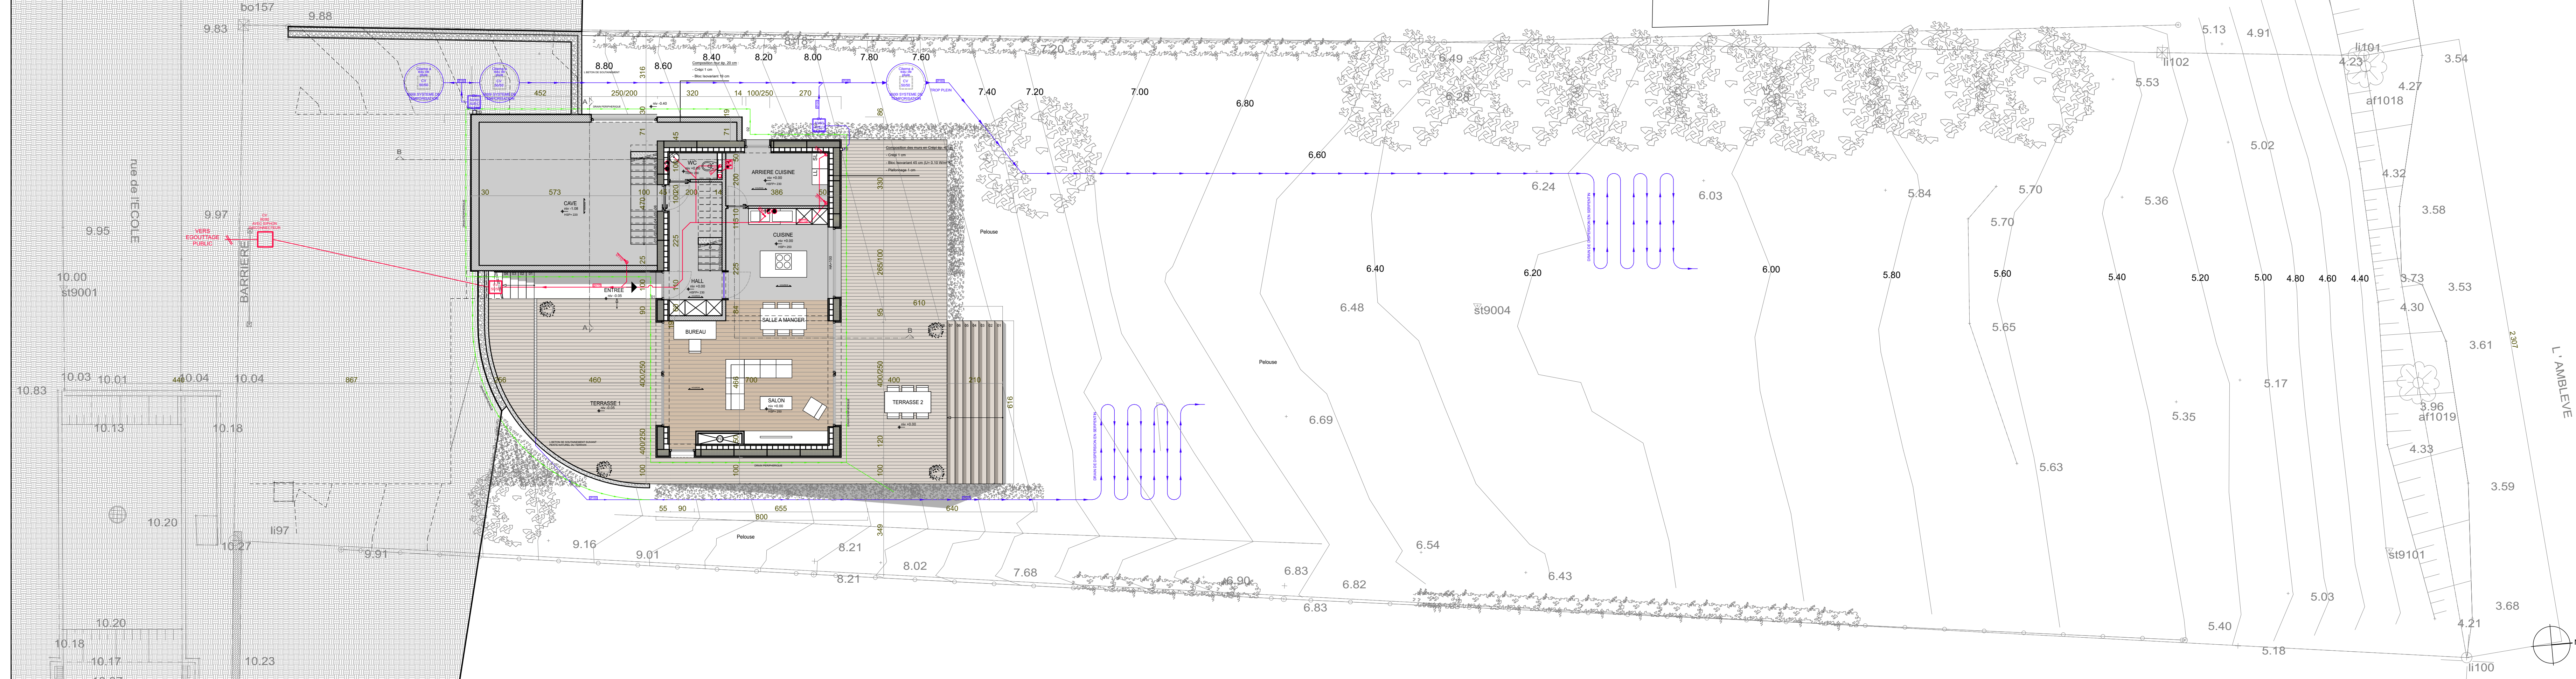

VUE EN PLAN NIVEAU 0 Ech. : 1/1000

- LEGENDE DES MATERIAUX**
- Carrelage de terre grise clair
  - Revêtement de façade en bois - essence, aloué - ton naturel - largeur 8 cm
  - Revêtement de façade en bois - essence, aloué - ton naturel - largeur 5 cm
  - Solaire en PVC (matériau pierre de taille de son plus clair naturel)
  - Terrasse en bois - essence aloué - ton naturel
  - Plaque de gypse ou PVC - terre grise
  - Tuiles en terre grise
  - Carrelage en PVC - terre grise - couleur changeant clair
  - Carrelage en PVC - terre grise
  - Plaque en PVC - terre grise
  - Solaire de charbon en bois - terre naturel
  - TO : goudronne, zinc - terre naturelle - identiques aux existantes

- LEGENDE DE L'EGOUTTAGE**
- Eau de pluie
  - Eau usée
  - Eau

PROVINCE DE LIEGE  
**COMMUNE DE AYWAILLE**  
 TRAVAUX : REPRISE D'UNE CONSTRUCTION EN COURS AVEC CHANGEMENT DE PROPRIETAIRE ET MODIFICATION DU PERMIS D'URBANISME  
 MAITRE DE L'OUVRAGE :  
 Mlle VANLAAR Delphine  
 Rue de Broumoye N°19, 4140 SPRIMONT  
 SITUATION DU CHANTIER :  
 Rue de l'Ecole N°4B, 4920 NONCEVEUX (AYWAILLE)

**AAA**

TVA: BE 0830.616.381      Email: christophe@delphine.archi      ING.: BE 35 3630 8037 3537  
 GSM: 049549.68.95

**PERMIS D'URBANISME**  
 SITUATION PROJETEE

SITUATION DU BIEN / CONTEXTE URBANISTIQUE ET PAYSAGER / VUES EN PLANS  
 MODIFICATION DU PERMIS EN DATE DU 20/07/2017 REF. : 874.1/6473

ECHELLE : 1/100 - 1/500 - 1/5000  
 DATE : 06-03-2024  
 REF : VD-181

INDICE	DATE	MODIFICATIONS

AUTORISATIONS ADMINISTRATIVES

LES MESURES SONT A VERIFIER PAR L'ENTREPRENEUR  
 LES PLANS RESTENT LA PROPRIETE DE L'ARCHITECTE

POUR ACCORDER LE BAIEMENT DE L'OUVRAGE      L'ARCHITECTE      L'ENTREPRENEUR

181